



NADPROŻE STALOWE N2-szt.6

2x dwuteownik IPE 160  
L=150 cm  
**ZESTAWIENIE STALI**  
DŁ -18,00 m- ciężar -15,8 kg/mb  
łącznie 284,40 kg  
Ilość pretów kompletnych M12 -24szt.

PRZEKRÓJ

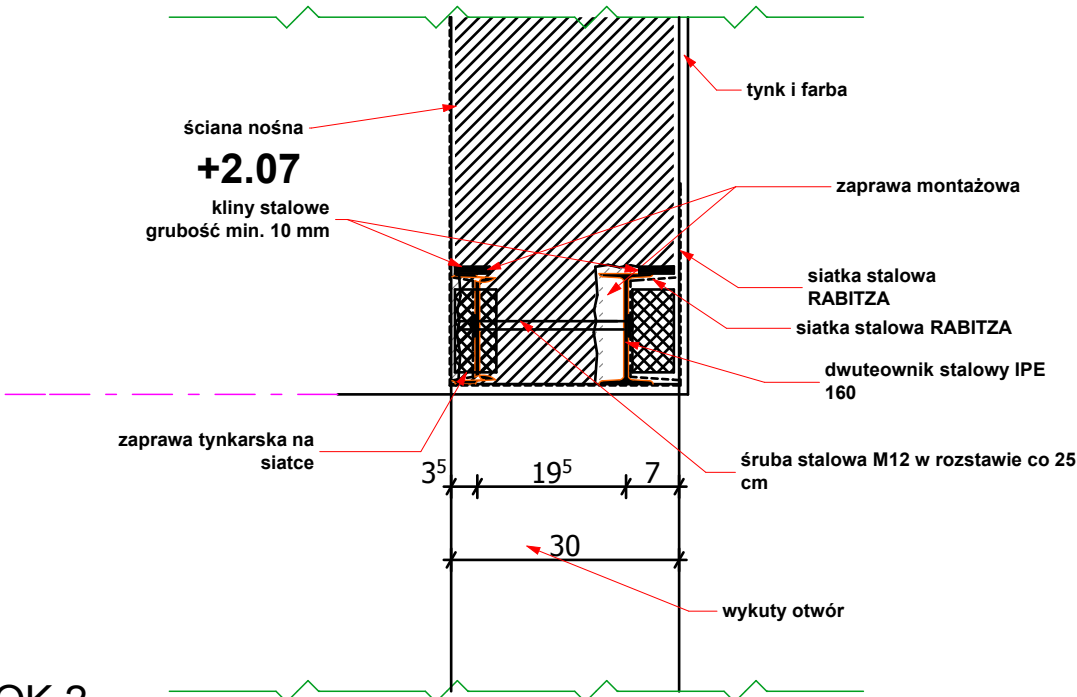

WIDOK 2

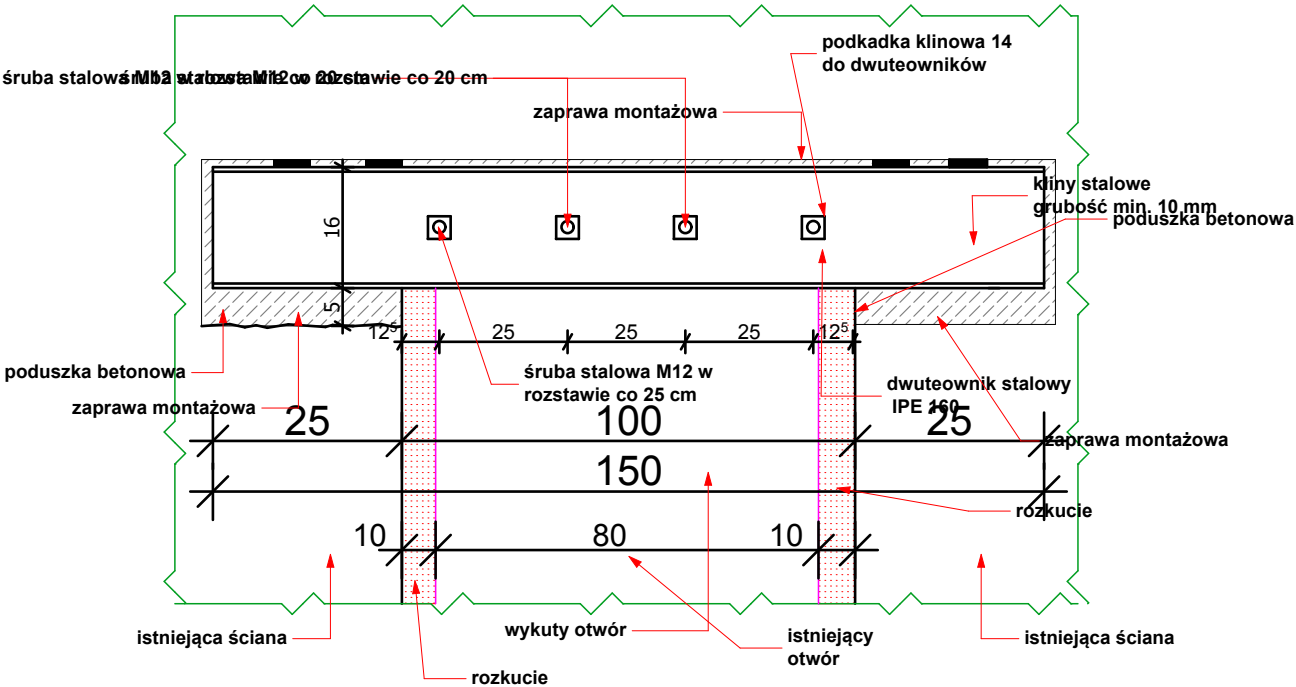


NADPROŻE STALOWE N4


**ZESTAWIENIE STALI**

DŁ -1,4 m- ciężar -15,8 kg/mb  
łącznie 22,12 kg  
Ilość pretów kompletnych M12 -4szt.

PRZEKRÓJ

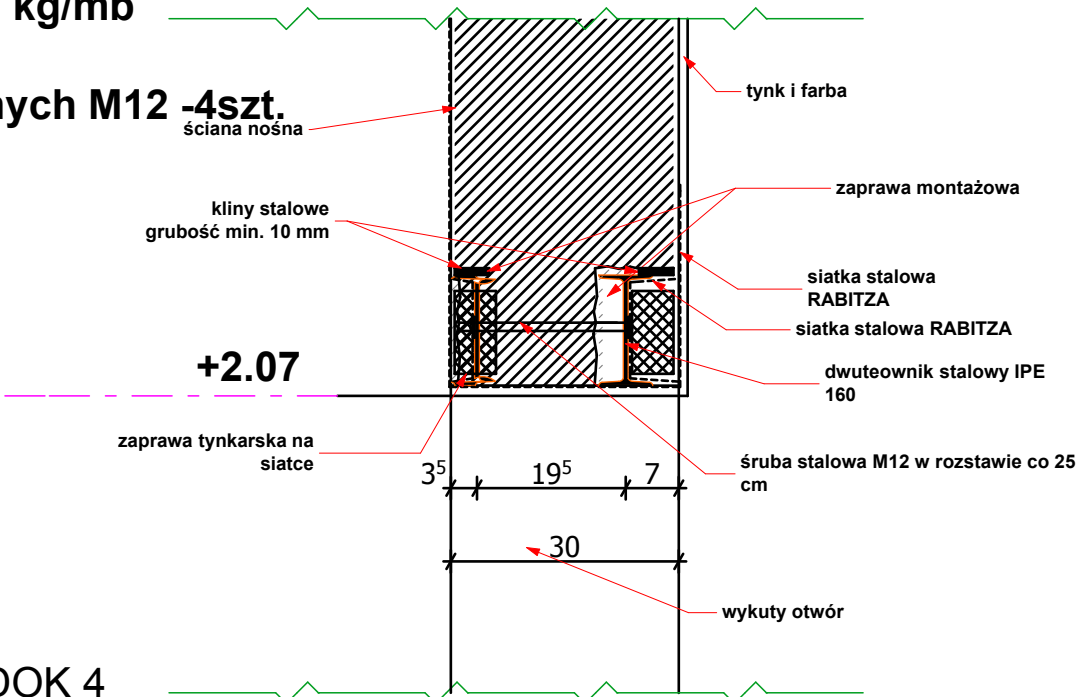

WIDOK 4

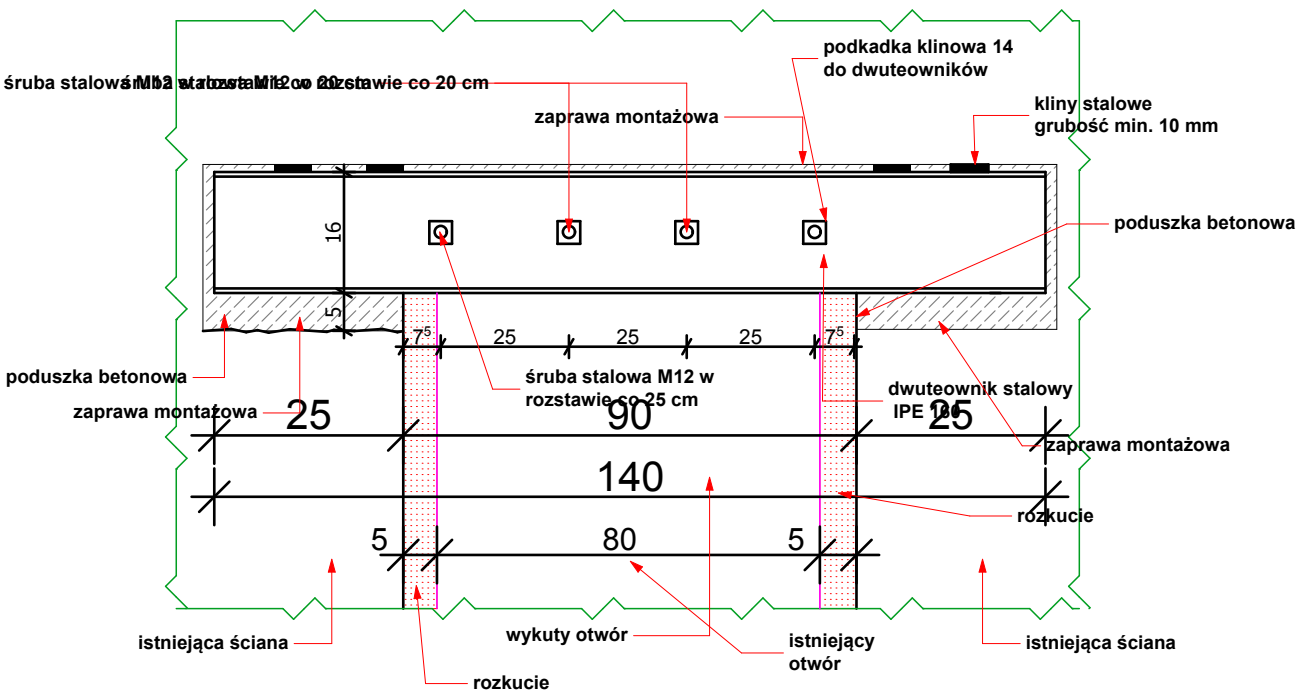

Beton klasy C20/25  
Stal S235JRG2

**UWAGA:**  
Wszystkie wymiary  
skorygować  
na placu budowy!

**INWESTPROJEKT - ZACHÓD**

Spółka z o.o. Łódź ul. Narutowicza 7/9



**BUDYNEK KOMISARIATU POLICJI**

Gryfów Śląski, ul. Polna 7, obręb 001, działka 199/9

**DETAL NADPROŻA STALOWEGO N2,N4**

inż. GRZEGORZ PŁÓCIENNIK  
235/87/WŁ  
specjalność. konstrukcyjno-budowlana,

inż. arch. Wiktoria Śremska

mgr inż. DAMIAN SIBILSKI  
222/01/WŁ  
specjalność. konstrukcyjno-budowlana,

branża  
Konst.

skala  
1:10

nr rys  
21

nr strony