


# DŹWIG PLATFORMOWY DLA NIEPEŁNOSPRAWNYCH 1000x1500 mm

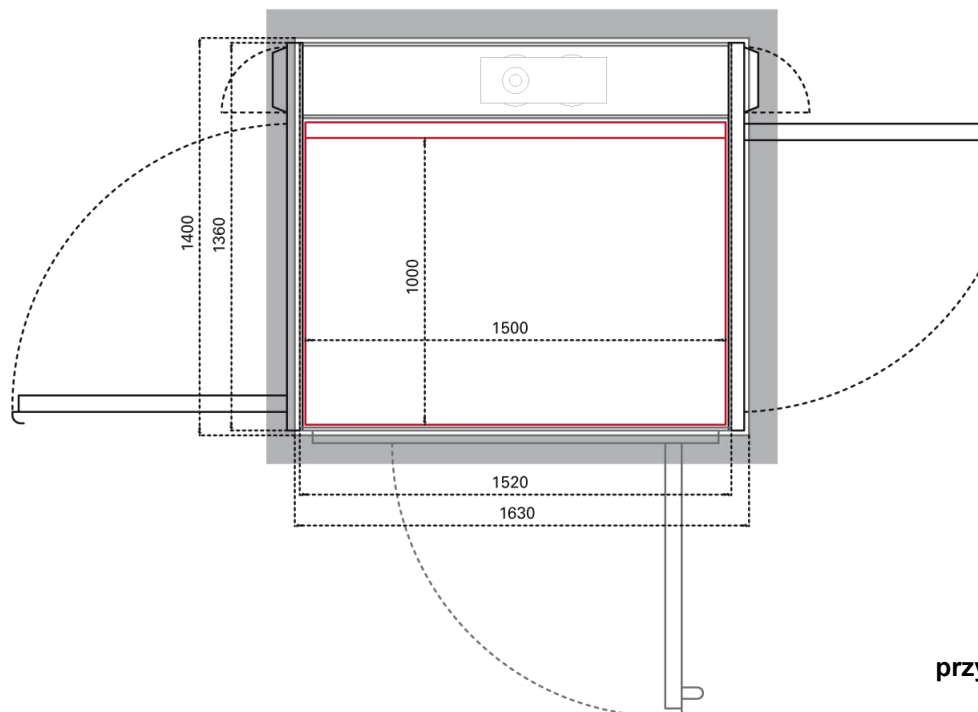

przykładowa forma dźwigu



Drzwi pełna wysokość, przejazd na wprost. 2 przystanki.



lawe fundamentowa dostosowac po  
zakupie platformy dźwigowej  
określonego producenta

**UWAGA:**  
Wszystkie wymiary skorygować  
indywidualnie na placu budowy

Platforma śrubowa w obudowie:

- dopuszczalny udźwig 300kg
- obudowa szyb o konstrukcji stalowej, lakierowanej, szklenie szkło bezpieczne
- drzwi o wymiarach 90x200 cm, uchylne, jednoskrzydłowe
- prędkość maks 0,15 m/s
- napęd śrubowy - samohamowna śruba i nakrętka
- sterowanie - kasećta wezwań
- moc silnika 2.2kW
- 2 przystanki

## INWESTPROJEKT - ZACHÓD

Spółka z o.o. Łódź ul. Narutowicza 7/9



|                |  |        |              |            |
|----------------|--|--------|--------------|------------|
| nazwa obiektu  | BUDYNEK KOMISARIAT POLICJI   |        |              | branża     |
| adres          | Gryfów Śląski, ul. Polna 7a, obręb 001, działka 199/9                                    |        |              | ARCH       |
| temat rysunku  | DETAL WINDY DLA OSÓB NIEPEŁNOSPRAWNYCH -WIDOK  |        |              | skala 1:20 |
| projektant     | mgr inż. arch. B. Czyżykowski<br>nr upr. 440/89/WI<br>spec. architektoniczna             | podpis | data 03.2022 | nr rys 34  |
| asystent proj. | inż. arch. Wiktoria Śremska<br>mgr inż. arch. Łukasz Płuciennik                          | podpis | data 03.2022 |            |
| sprawdz.       | mgr inż. arch. Anna Nowak<br>nr upr. GP.IV.7342(154)94<br>spec. architektoniczna LO 0097 | podpis | data 03.2022 | nr strony  |