


WIDOK 6

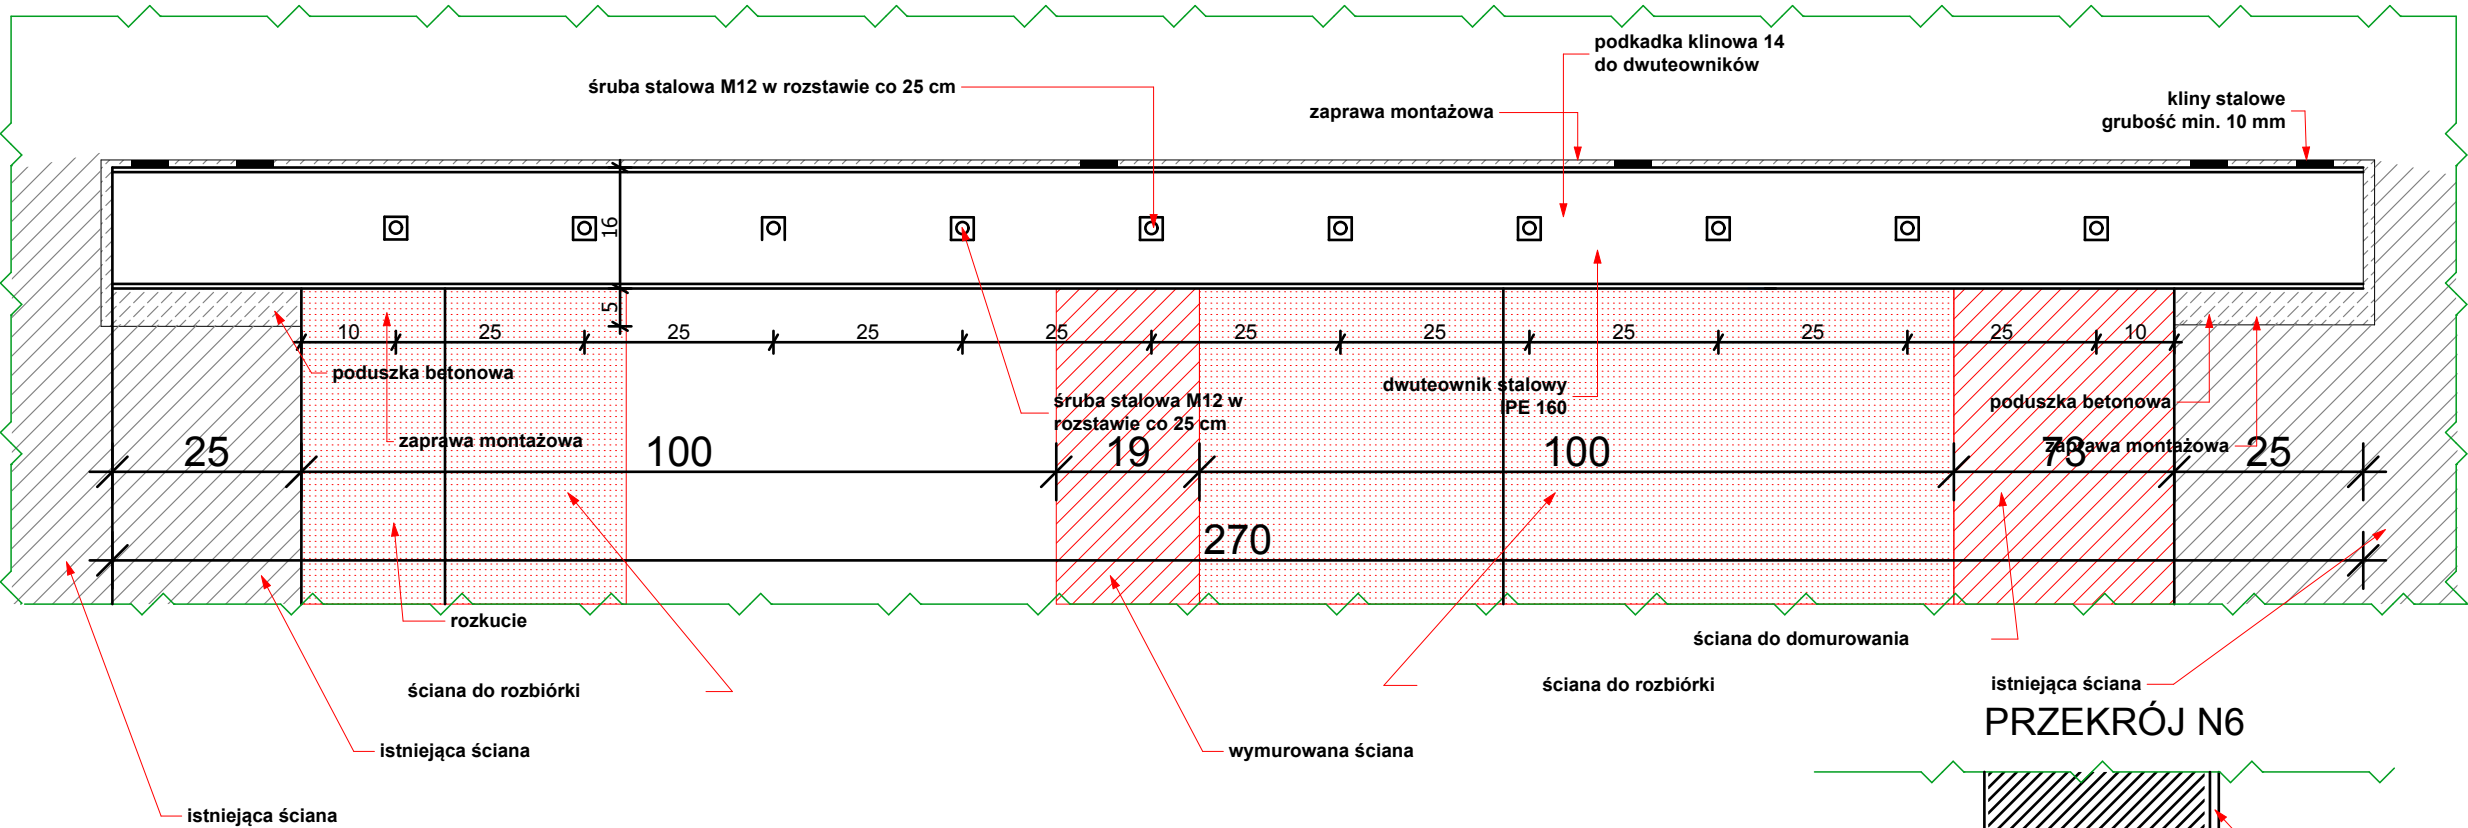

ZESTAWIENIE ŁACZNE STALI

N1-	663,60kg
N2-	284,40kg
N3-	237,00kg
N4-	22,12kg
N5-	139,04kg
N5a-	69,52kg
N6-	85,32kg
N7-	131,77kg

ŁĄCZNIE - 1632,53 KG

ZESTAWIENIE PRĘTÓW M12

N1-	56
N2-	24
N3-	20
N4-	4
N5-	14
N5a-	7
N6-	14
N7-	15

ŁĄCZNIE - 154 szt. dł 30-45cm

NADPROŻE STALOWE N6-szt.1

2x dwuteownik IPE 160
L=270 cm

ZESTAWIENIE STALI


DŁ -5,40 cm- ciężar -15,8 kg/mb
łącznie 85,32 kg
Ilość pretów kompletnych M12 -14szt.

UWAGA:

Wszystkie wymiary
skorygować
na placu budowy!

Beton klasy C20/25
Stal S235JRG2

PRZEKRÓJ N6

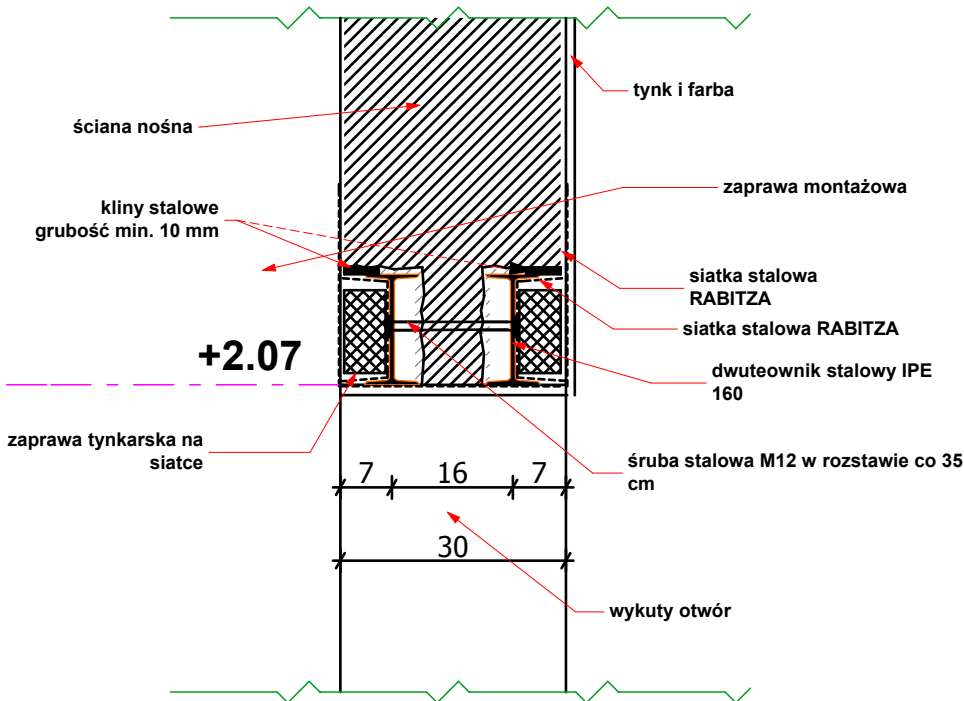

INWESTPROJEKT - ZACHÓD

Spółka z o.o. Łódź ul. Narutowicza 7/9



nazwa obiektu	BUDYNEK KOMISARIATU POLICJI			branża
adres	Gryfów Śląski, ul. Polna 7, obręb 001, działka 199/9			konst.
temat rysunku	DETAL NADPROŻA STALOWEGO N6			skala
				1:10
projektant	inż. GRZEGORZ PŁÓCIENNIK 235/87/WŁ specjalność. konstrukcyjno-budowlana.	podpis	data 03.2022	nr rys 24 nr strony
asystent proj.	inż. arch. Wiktoria Śremska	podpis	data 03.2022	
sprawdz.	mgr inż. DAMIAN SIBILSKI 222/01/WŁ specjalność. konstrukcyjno-budowlana.	podpis	data 03.2022	