NADPROŻE STALOWE N6 SZT. 1

2x dwuteownik IPE 160
L=210 cm

ZESTAWIENIE STALI

DŁ -4,40 cm- ciężar -15,8 kg/mb
łącznie 69,52 kg
Ilość pretów kompletnych M12 -7szt.

UWAGA:
Wszystkie wymiary skorygować na placu budowy!

Beton klasy C20/25
Stal S235JRG2

WIDOK N5

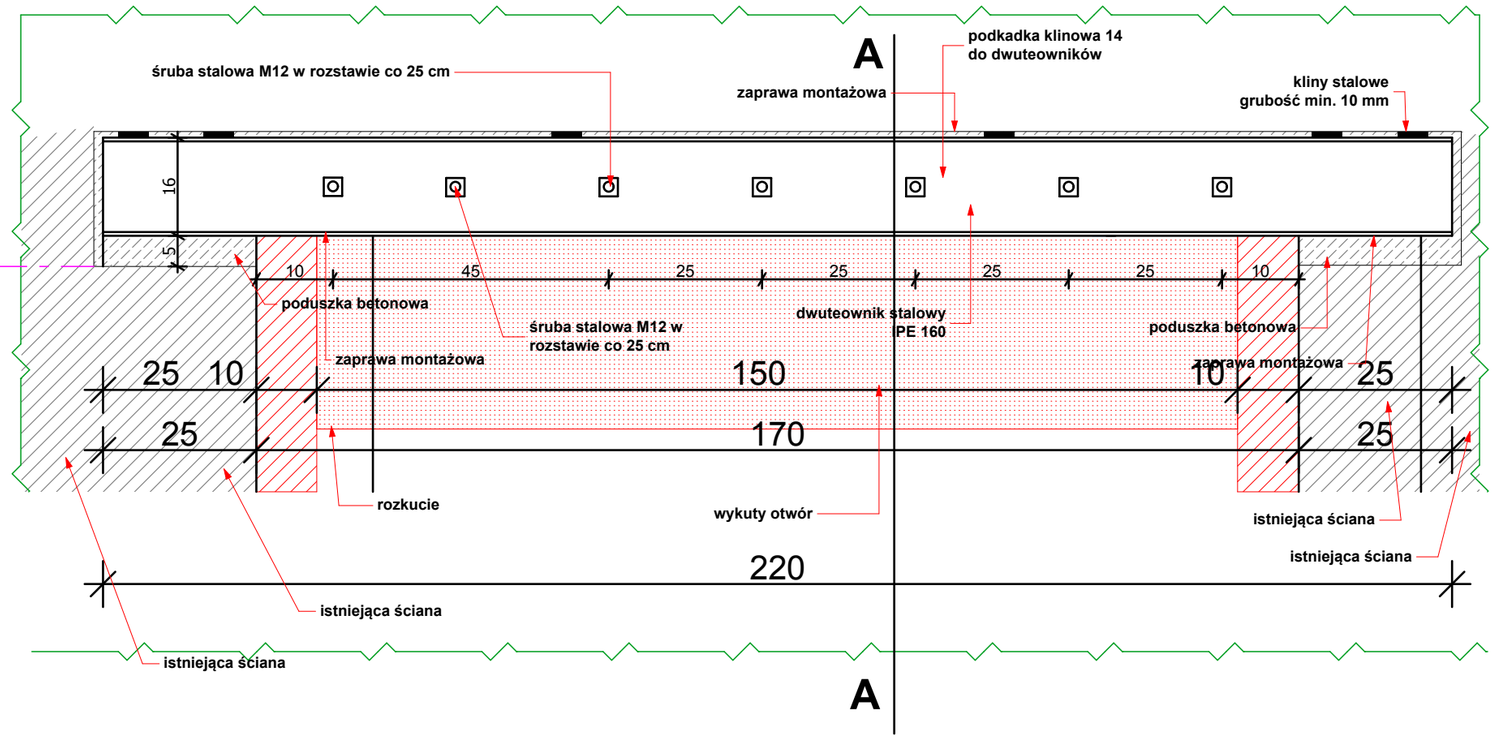

PRZEKRÓJ

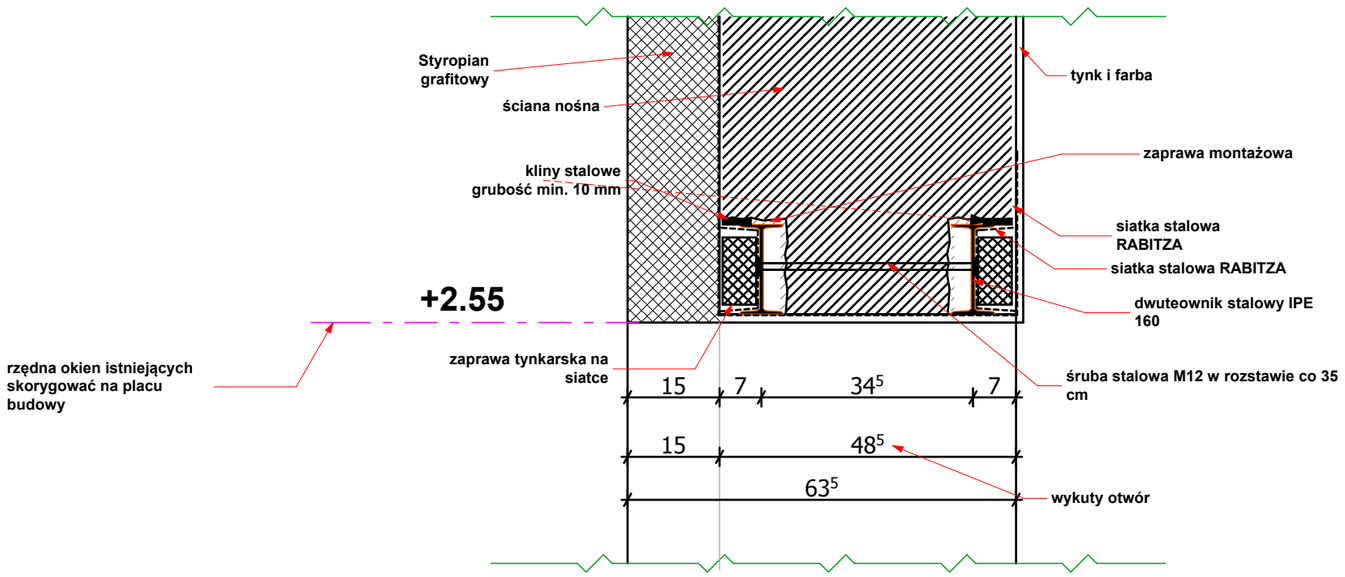

INWESTPROJEKT - ZACHÓD Spółka z o.o. Łódź ul. Narutowicza 7/9				
nazwa obiektu	BUDYNEK KOMISARIATU POLICJI			**branża** konst.
adres	Gryfów Śląski, ul.Polna 7, obręb 001, działka 199/9			**skala** 1:10
temat rysunku	**DETAL NADPROŻA STALOWEGO N5a**			**nr rys** 23
projektant	inż. GRZEGORZ PŁÓCIENNIK 235/87/WŁ specjalność. konstrukcyjno-budowlana,	**podpis**	**data** 03.2022	
asystent proj.	inż. arch. Wiktoria Śremska	**podpis**	**data** 03.2022	**nr strony**
sprawdz.	mgr inż. DAMIAN SIBILSKI 222/01/WŁ specjalność. konstrukcyjno-budowlana,	**podpis**	**data** 03.2022	