

LEGENDA - OZNACZENIA INFORMACYJNE:

Granica działki inwestora:	
Granica pasa drogowego:	
Krawędź jezdni drogi wojewódzkiej:	
Istniejące znaki pionowe:	D-15 Ist.
Istniejące znaki poziome:	P-4 Ist.

Dane wyk.

Kozienice

LEGENDA:

Nazwa i adres obiektu: Budowa zjazdu publicznego z drogi wojewódzkiej nr 732 (dz. nr ewid. 259/1dr, 257/16dr) na działki nr ewid. 259/2, 260/3 wraz z likwidacją istniejącego zjazdu indywidualnego na działkę nr ewid. 259/2 w miejscowości Kiełbów Nowy		Nr rysunku: OR-3
26-806 Kiełbów Nowy; Obręb ewidencyjny: 0011 Kiełbów Nowy; Jednostka ewidencyjna: 140104_2 Stara Błotnica; Powiat: białobrzegi; Gmina: Stara Błotnica; Województwo: mazowiecki; dz. nr 259/1dr, 257/16dr, 259/2, 260/3		
Tytuł rysunku: Projekt stałej zmiany organizacji ruchu - stan projektowany		Skala: 1:500
Data: sierpień 2021		
Brutto: IR	Projektant: Izabela Nalecz	Projektant: <i>Nalecz</i>

2009-04-28

MARSZAŁEK *sho*
 WOJEWÓDZTWA MAZOWIECKIEGO
 ZATWIERDZENIE Nr NI-D-1.8022.1. *20.12.17*
 Zatwierdzam do realizacji stałą organizację ruchu
 w całości/ w części bez zmian/ wprowadzenia zmian.
 Niniejszą organizację ruchu należy wprowadzić do dnia *21.12.17*
 Termin wprowadzenia organizacji ruchu należy zgłosić co najmniej
 na 7 dni przed wprowadzeniem organizacji ruchu do:
 Departament Nieruchomości i Infrastruktury
 03-719 Warszawa, ul. Jagiellońska 30, fax 22 59 79 802


Do wprowadzenia niniejszej organizacji
 ruchu należy zastosować znaki:


Pionowe: - wielkość:
 - typ folii:
 Poziome:
DOSTOSOWAĆ DO ISTNIEJĄCEGO

09-09-2016

Z up. Marszałka Województwa

Krzysztof Włodarczyk
 I. wiceprezesa Departamentu
 Nieruchomości i Infrastruktury

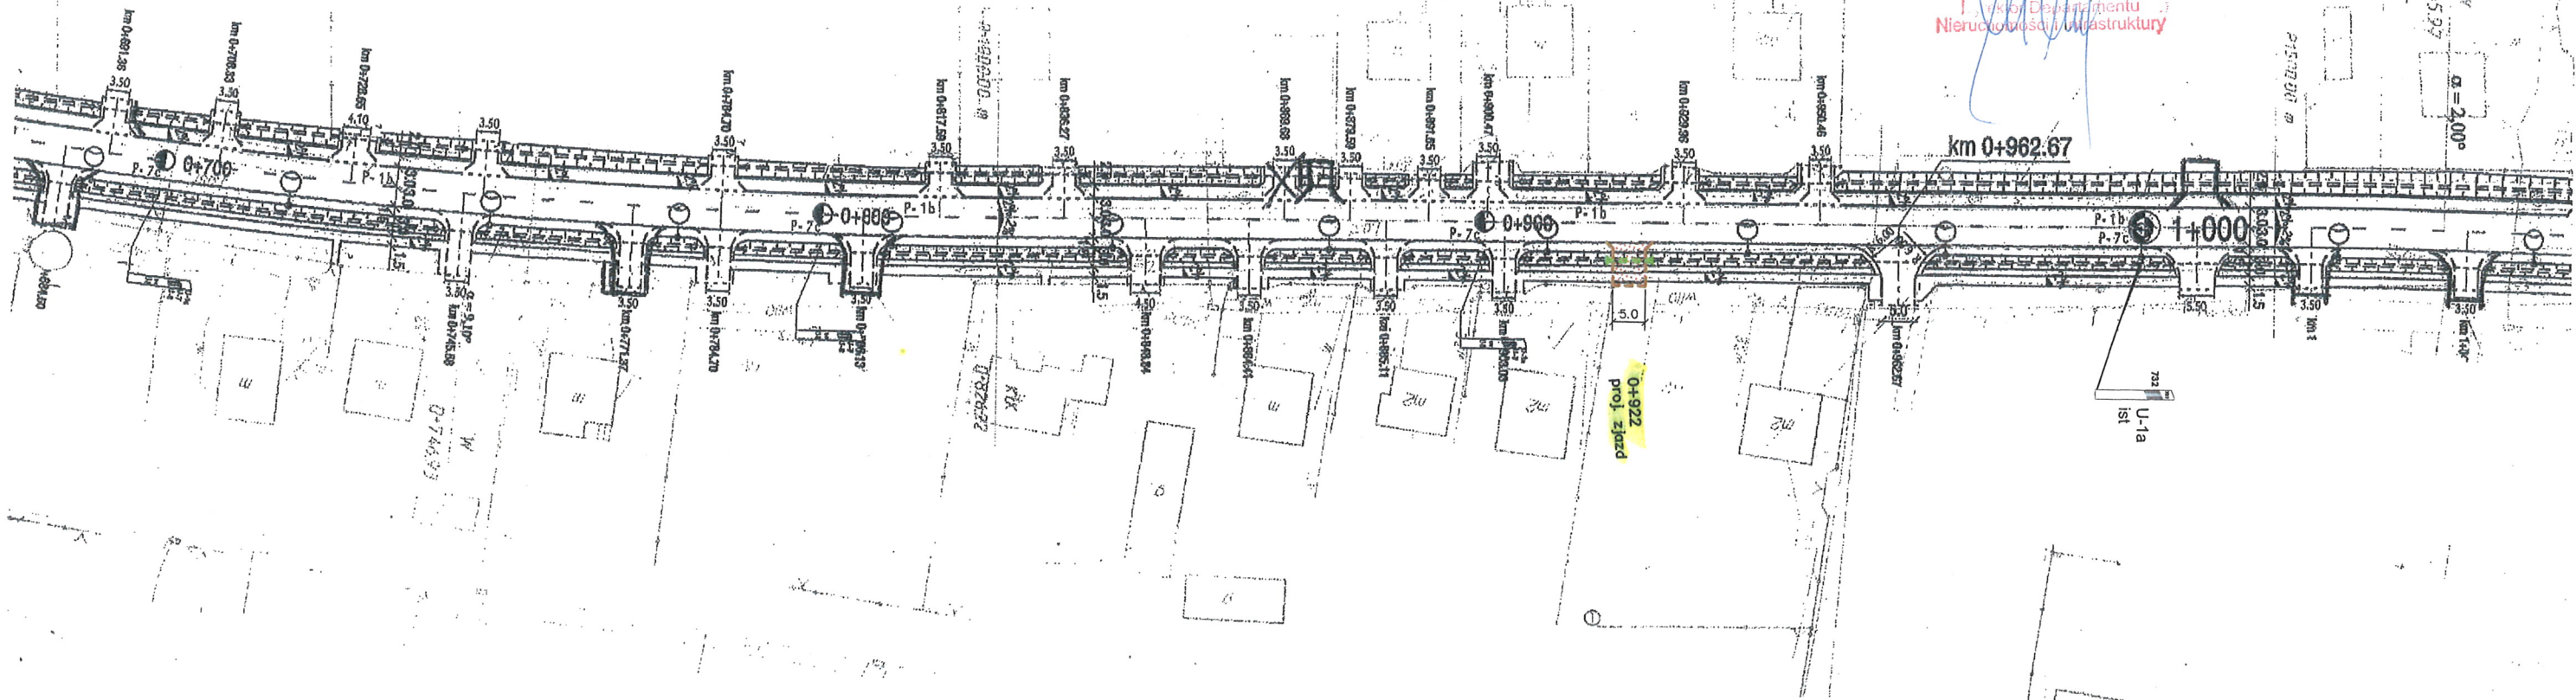

Zamawiający:		Paulina Zegarek Nowy Kielbów 98 26 - 806 Stara Błotnica	
		Biuro Projektowo - Usługowe "DROGAN" Grzegorz Nachyla 26-600 Radom, ul. Szczecińska 78/1 tel: 508 348 065, drogan@interia.eu	
Stadium:	STAŁA ORGANIZACJA RUCHU	Zamierzenie budowlane:	BUDOWA ZJAZDU INDYWIDUALNEGO Z DROGI WOJEWÓDZKIEJ NR 732 W KM 0+922 DO DZIAŁKI NR 252/26
Branża:	DROGOWA	Tytuł rysunku:	Plan Sytuacyjny Oznakowania
Data:	08.2016 r.	Skala:	1:1000
		Nr rysunku:	2
Stanowisko	Imię i nazwisko	Uprawnienia	Podpis
Projektant	mgr inż. Grzegorz Nachyla	Budowlane do projektowania w specjalności drogowej bez ograniczeń MAZ/0278/POOD/04	<i>Nachyla</i>

Temat: <i>Przebudowa</i> PROJEKT WYKONAWCZY PRZEBUDOWY DROGI WOJEWÓDZKIEJ NR 732 STARY GÓZD - PRZYTYK od km 0+474,10 do km 16+536,79 na terenie gmin Stara Błotnica i Przytyk, powiatów: radomskiego i białobrzeskiego.		
Nazwa rysunku:	Organizacja ruchu	Skala: 1:1000
		Nr rys. 3