

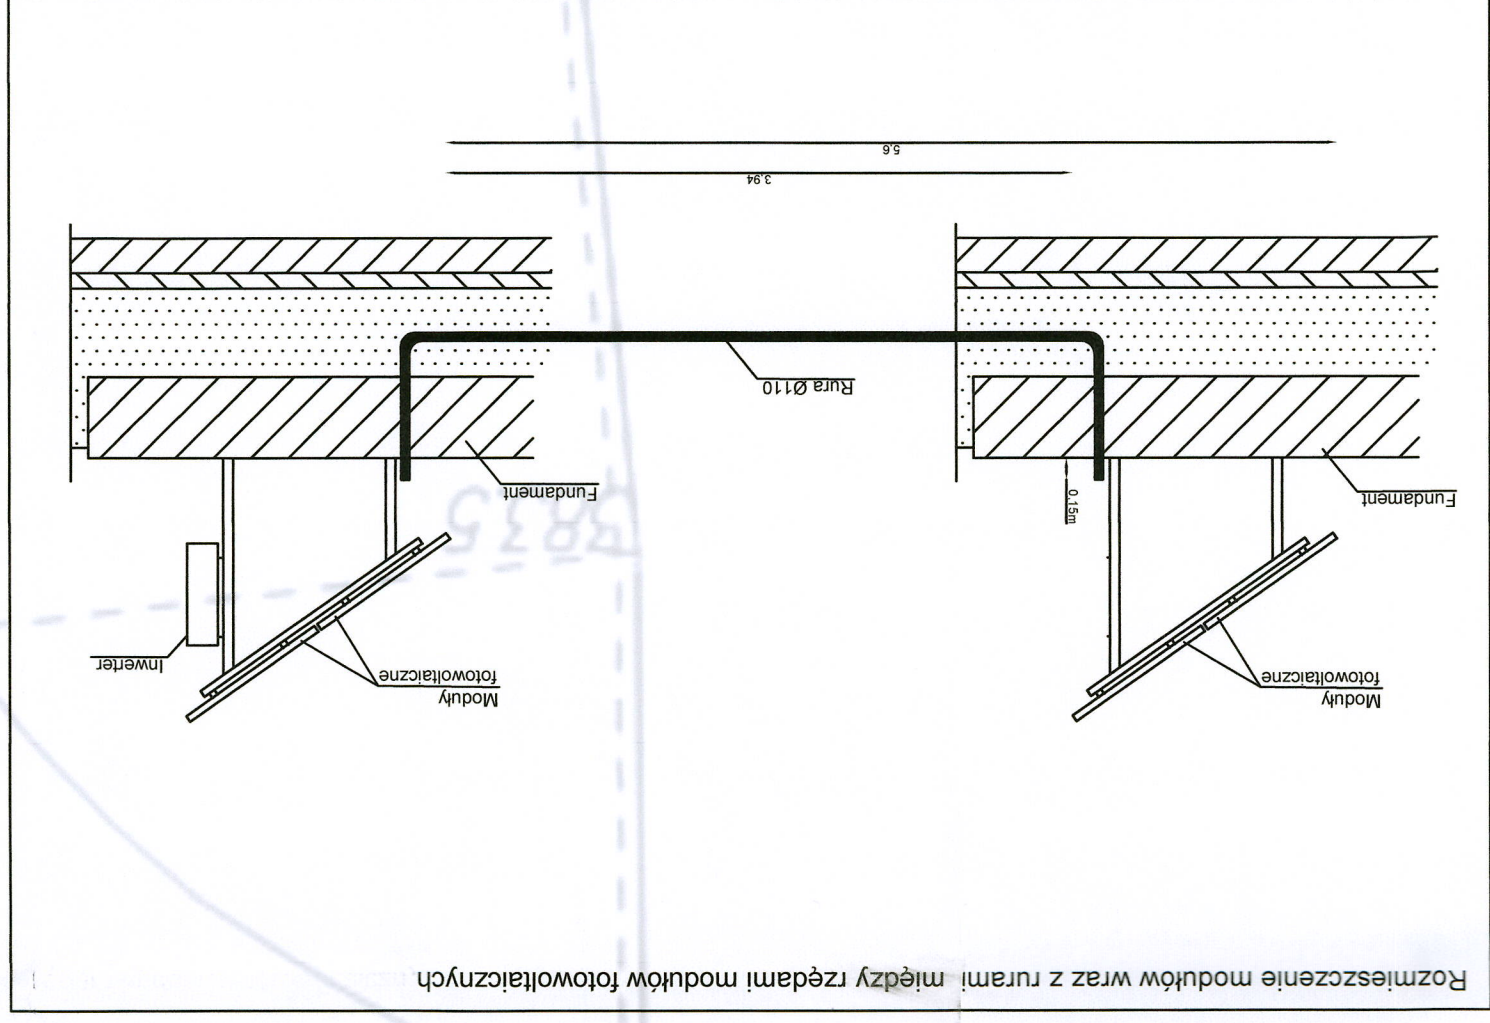



Pracownia Projektowa USŁUGI PROJEKTOWE RYSZARD ROGOZIŃSKI ul. Żimowa 3, 35-303 Rzeszów e-mail: biuro.rogozinski@gmail.com		OBIEKT Pomownia - działka nr 2574 w Lubenii	
INWESTOR Gmina Lubenia 36-042 Lubenia 131		BRANZA ELEKTRYCZNA	
Zespół autorski Imię i nazwisko nr. opr. bud.		Data	
Projektant Inż. Ryszard Rogoziński E-173/80		03.2021 r.	
Sprawdził mgr inż. Marcin Rogoziński PDK/0251/PWOE/14		03.2021 r.	
Tytuł Plan zagospodarowania		nr rysunku: 1	
Format: A2		skala: 1:200	
zmienna: -		nr rysunku: 1	

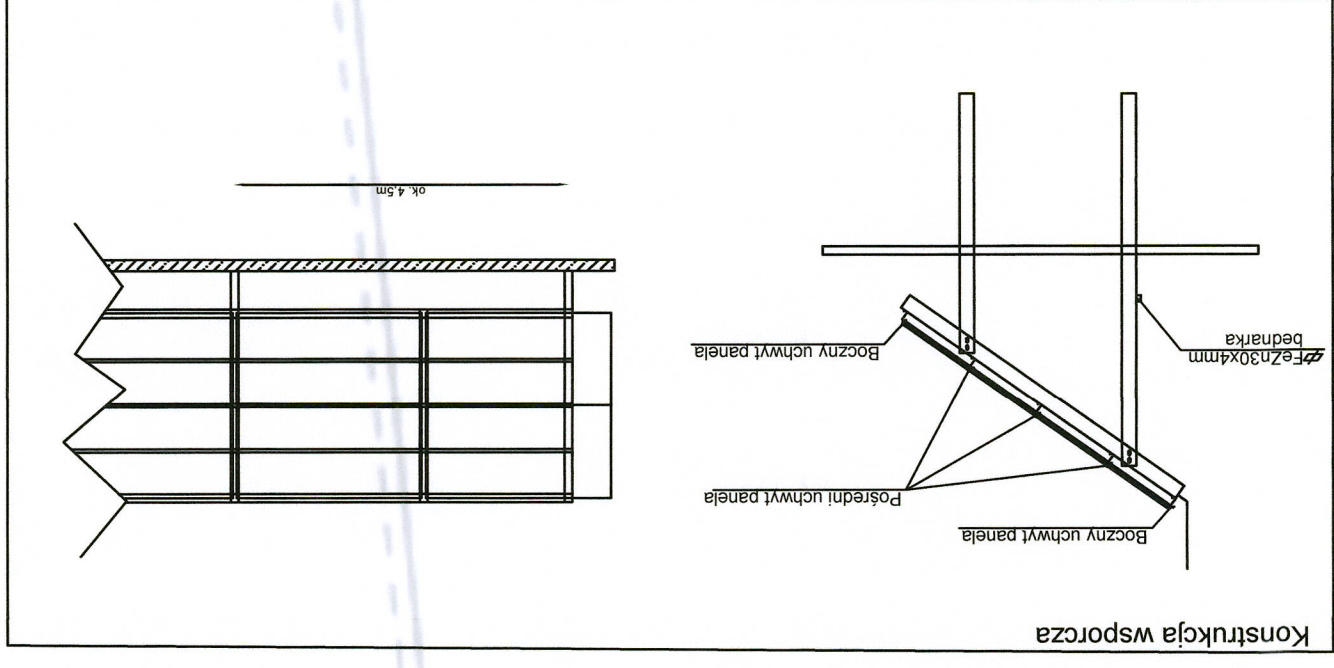


1 Rozmieszczenie modułów wraz z rurami między rzędami modułów fotowoltaicznych

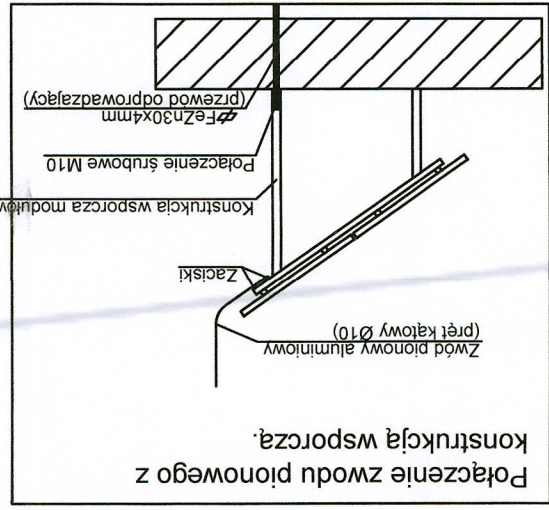

Połączenie zwodu pionowego z konstrukcją wsporcą

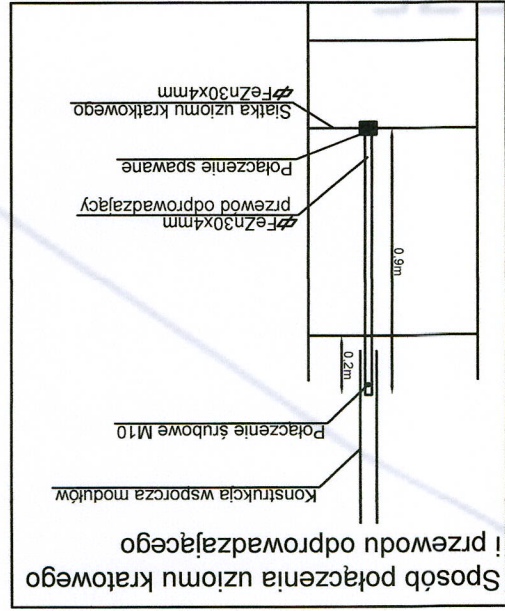

Sposób połączenia uzłomu krótkowego i przewodu odprowadzającego

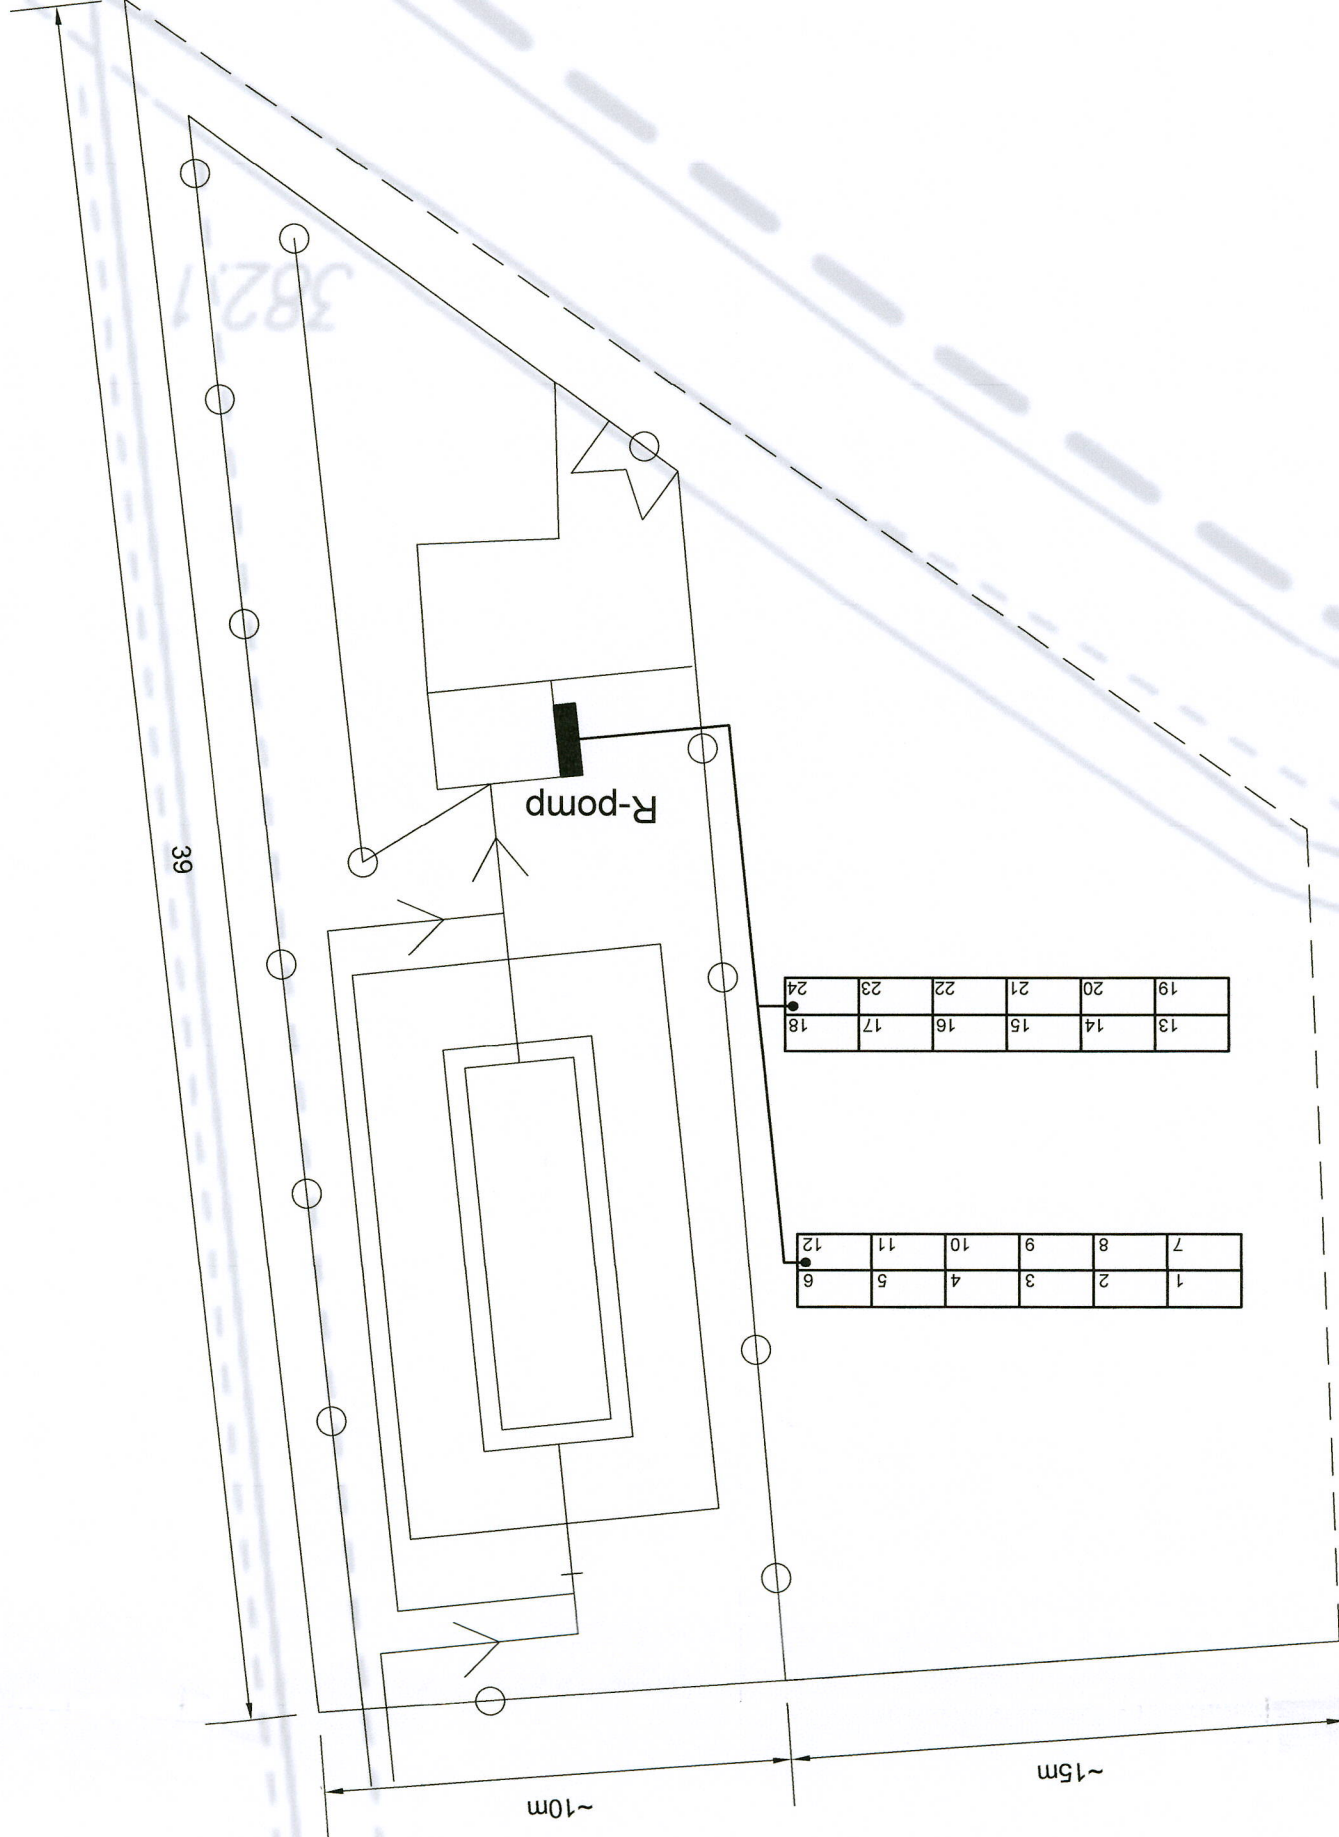

19	20	21	22	23	24
13	14	15	16	17	18
7	8	9	10	11	12
1	2	3	4	5	6