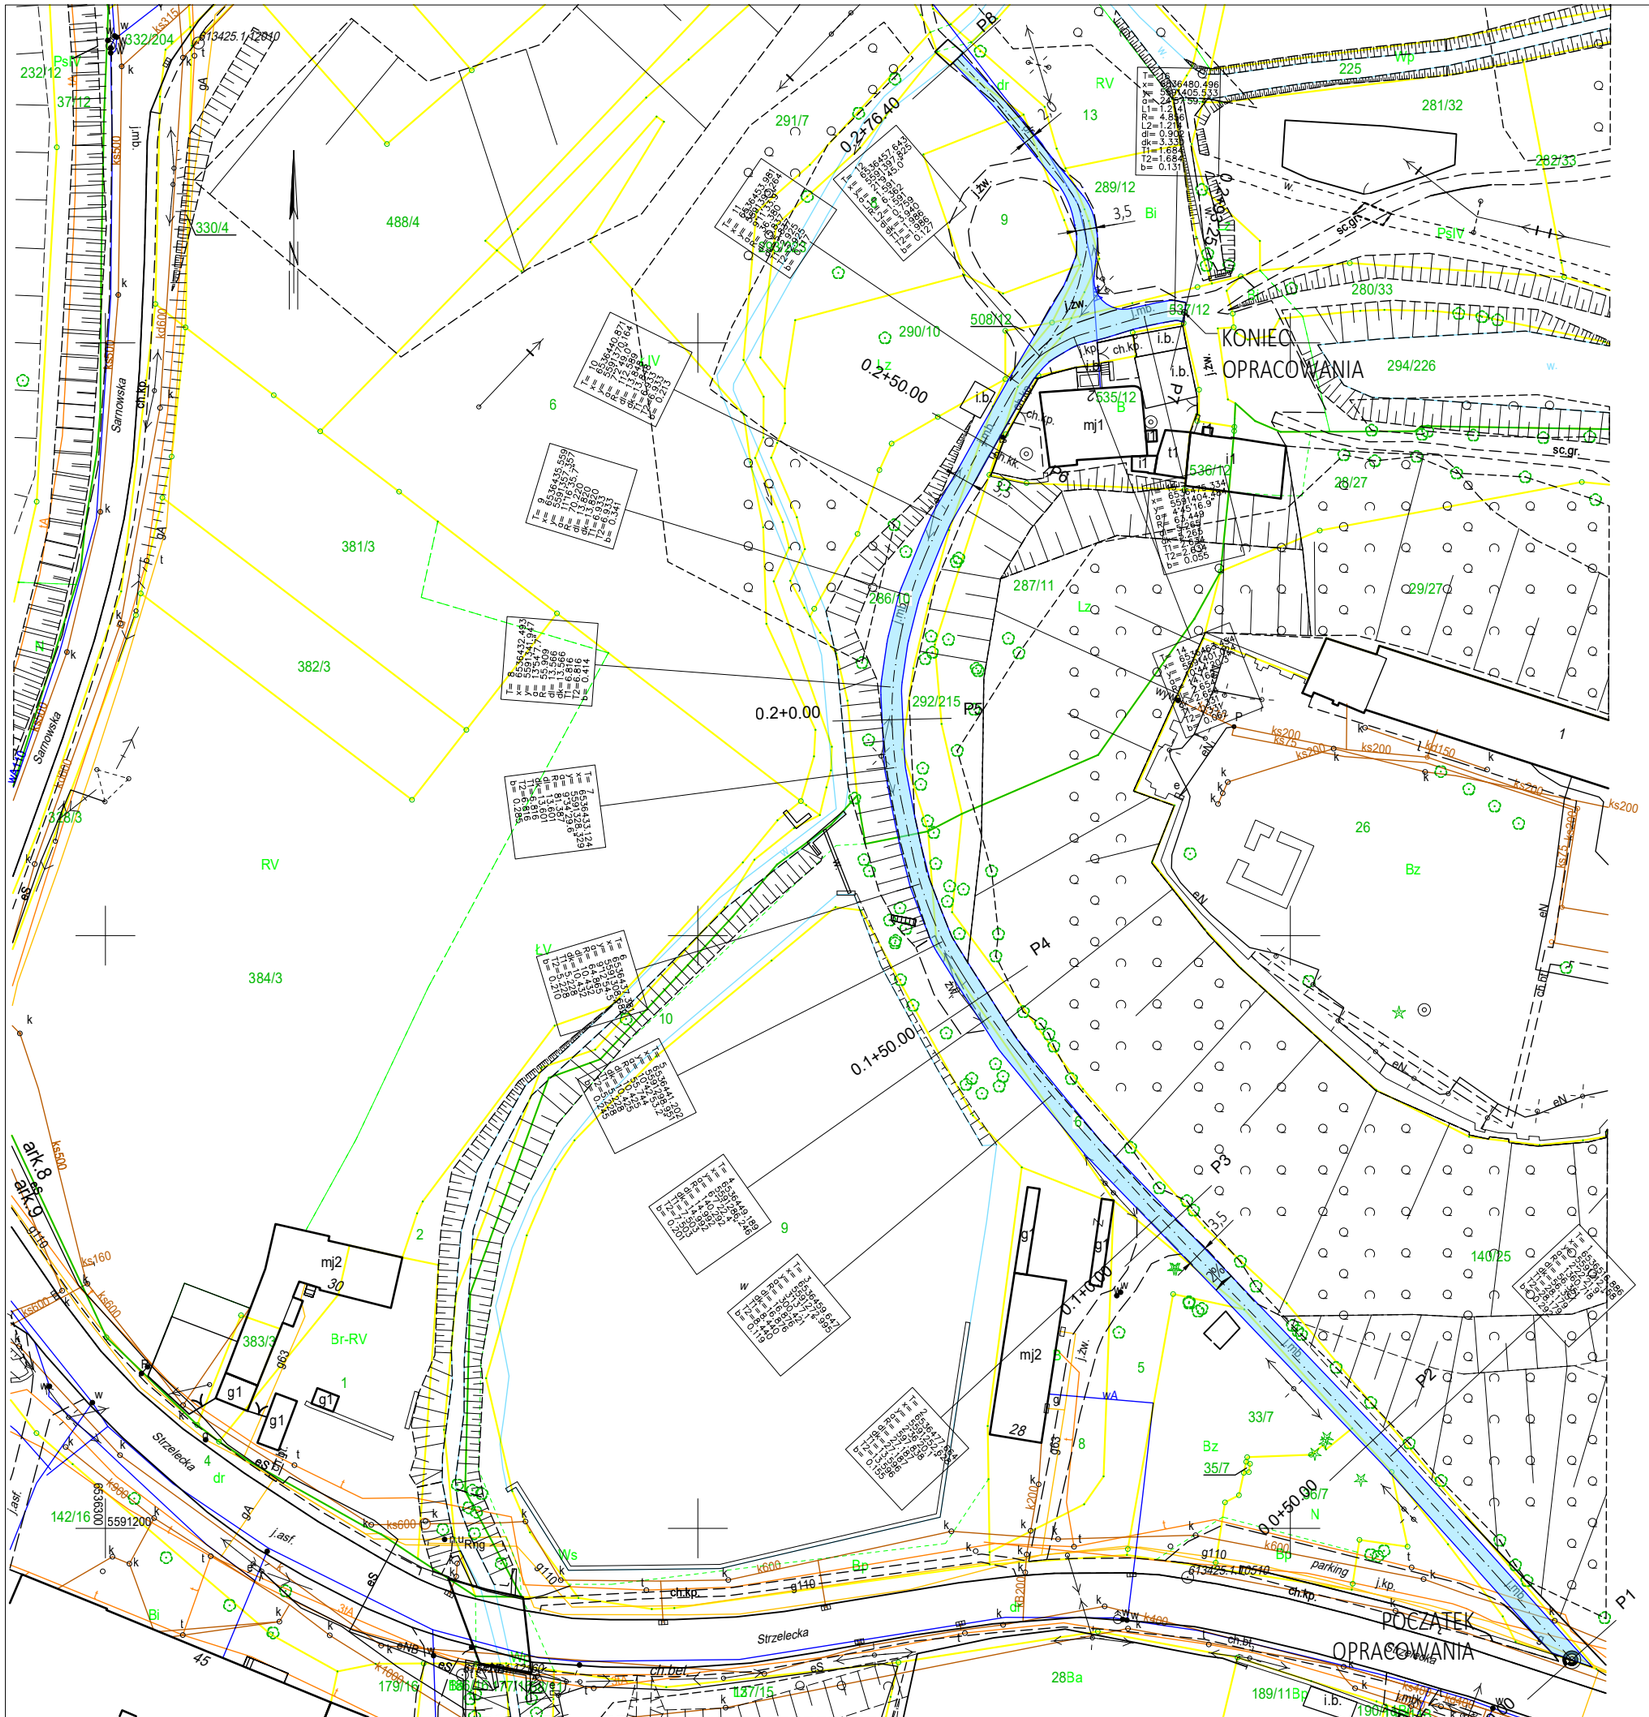

LEGENDA:

- REMONTOWANA DROGA
- GRANICA DZIAŁKI
- OŚ DROGI

PRZEDSIĘBIORSTWO PROJEKTOWO-USŁUGOWO-HANDLOWE **"PK"** PATRYK KAWA 47-244 Lubieszów ul. Leśna 28B tel./fax +48 77 483 50 00 tel. kom.: +48 515 120 584, e-mail: biuro@ppuh-pk.pl	
Projektant br. drogowa: mgr inż. Patryk Kawa upr. nr OPL/1211PBD/15	Podpis:
Projektant br.	Podpis:
Sprawdzający:	Podpis:

Inwestor: GMINA TOSZEK 44-180 TOSZEK UL. BOLESŁAWA CHROBREGO 2		
Temat: REMONT UL. STARY MŁYN W TOSZKU		
Rysunek: ZAGOSPODAROWANIE TERENU		
Obiekt: DROGA dz nr 36/7, 33/7, 6, 5, 9, 10, 286/10, 292/215, 289/12, 508/12, 537/12, 290/10		
Adres: UL. STARY MŁYN, TOSZEK		
Skala: 1:1000	Data: 10.2021	Nr rys: 01