

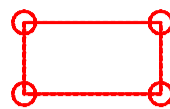



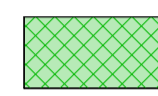


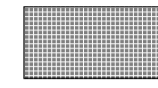

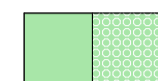


**LEGENDA**


-  **GRANICA INWESTYCJI**
-  **MIEJSCA POSTOJOWE - PŁYTY AZUROWE**
-  **POWIERZCHNIA BIOLOGICZNIE CZYNNA / ZIELEN URZĄDZONA**
-  **MUREK OPOROWY**
-  **PLANOWANY BUDYNEK ŚWIETLICY**
-  **PLANOWANE NAWIERZCHNIE UTWARDZONE - KOSTKA / MALOWANIE NA NIEBIESKO - MIEJSCA DLA NIEPEŁNOSPRAWNYCH**
-  **NAWIERZCHNIA PLACU ZABAW - MATA PRZEROSTOWA**
-  **WJAZD NA DZIAŁKE / GŁÓWNE WEJŚCIE DO BUDYNKU**
-  **OPRAWA NA SŁUPIE Z MODUŁEM SOLARNYM**
-  **OGRODZENIE Z FURTKAMI**


- ŚM** - ŚMIETNIK
- K** - KOSZ DO TRENOWANIA RZUTÓW
- Ł** - ŁAWKA
- P<sub>1</sub>** - PLAC ZABAW - HUŚTAWKA PODWÓJNA
- P<sub>2</sub>** - PLAC ZABAW - WSPINANIE
- P<sub>3</sub>** - PLAC ZABAW - HUŚTAWKA WAGOWA

PRAWA AUTORSKIE ZASTRZEŻONE	PROJEKT: <p style="text-align: center;"><b>Koncepcja świetlicy wiejskiej w Smolągu</b></p>	OPRACOWAŁ: <p style="text-align: center;"><b>mgr inż. arch. Jakub Pulikowski</b>          upr. 154/POOKKVI/2020 w spec. architektonicznej</p>	TREŚĆ RYSUNKU: <p style="text-align: center;"><b>PLAN SYTUACYJNY</b></p>	
	ADRES: <p style="text-align: center;"><b>Dz. nr 62 Smoląg, gm. Bobowo</b></p>	INWESTOR: <p style="text-align: center;"><b>Gmina Bobowo</b>          ul. Gdańska 12, 83-212 Bobowo</p>	BRANŻA: <p style="text-align: center;"><b>Budowlana</b></p>	STADIUM: <p style="text-align: center;"><b>KP</b></p>
 <p><b>PAPP Pracownia Projektowa</b>          Jakub Pulikowski          e-mail: <a href="mailto:biuro@arch-papp.com">biuro@arch-papp.com</a>          tel: 694 365 353</p>	DATA: <p style="text-align: center;"><b>05.2024</b></p>	SKALA: <p style="text-align: center;"><b>1:500</b></p>		

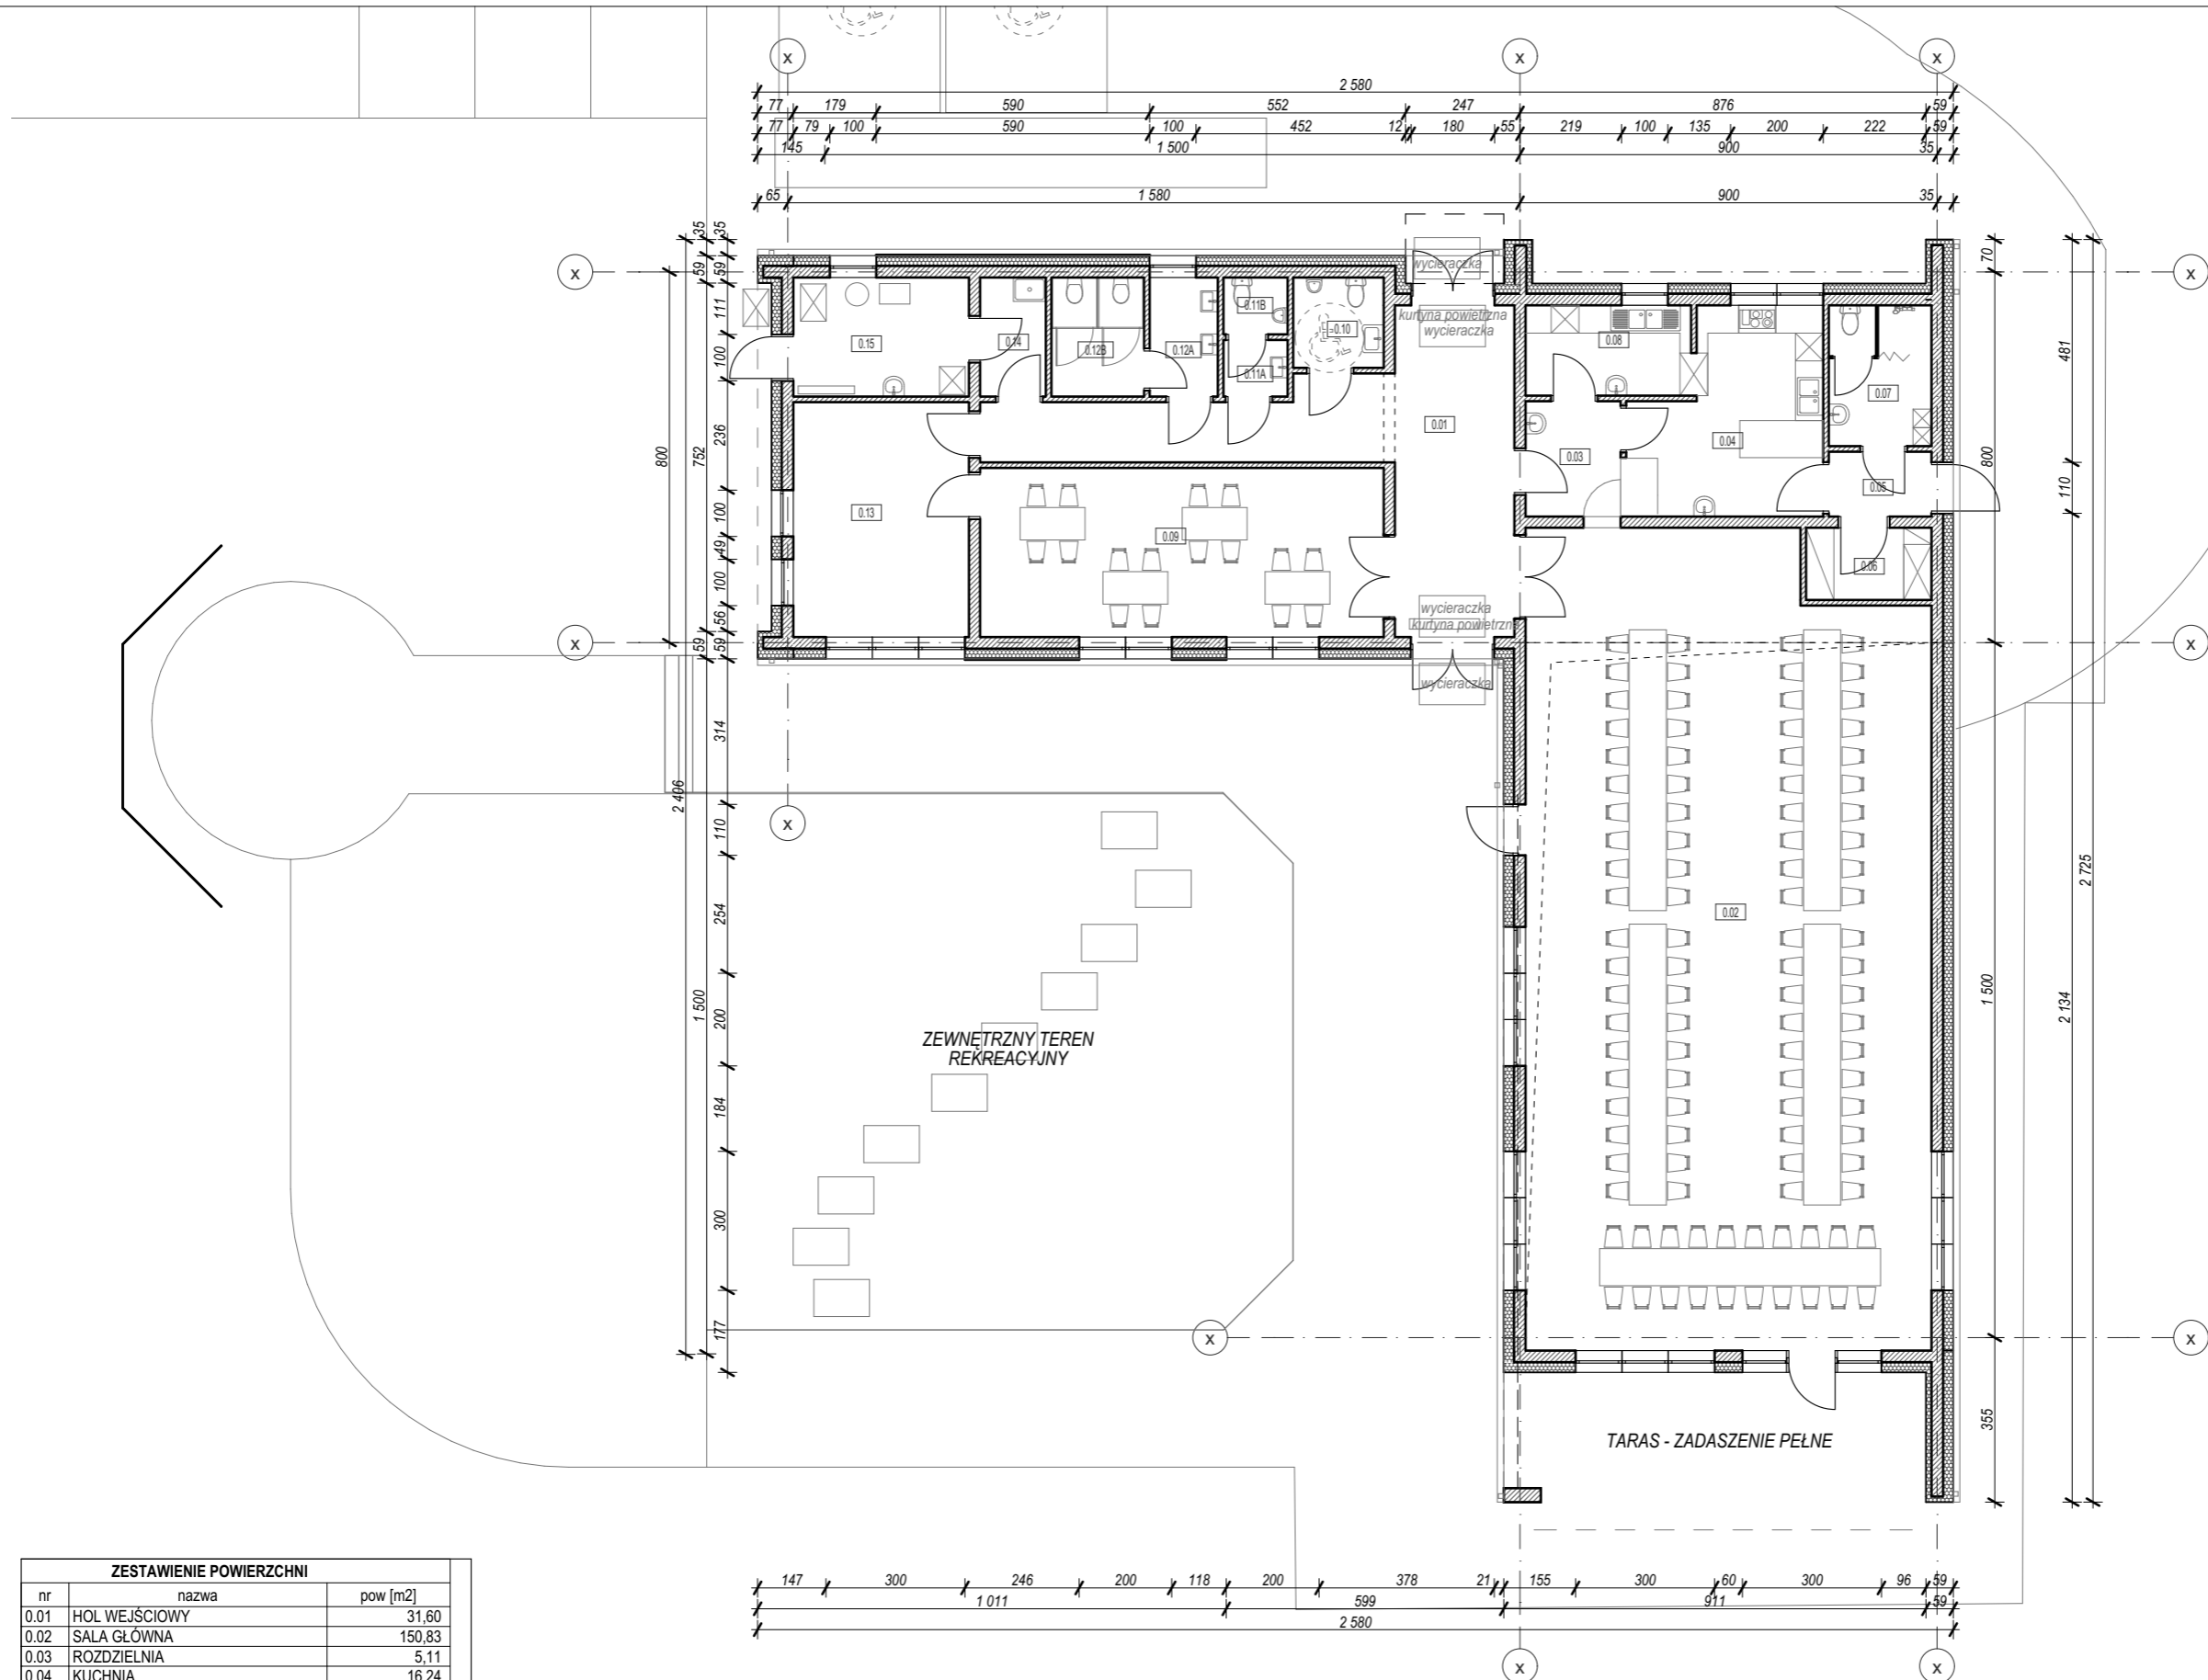

ZESTAWIENIE POWIERZCHNI		
nr	nazwa	pow [m <sup>2</sup> ]
0.01	HOL WEJŚCIOWY	31,60
0.02	SALA GŁÓWNA	150,83
0.03	ROZDZIELNIA	5,11
0.04	KUCHNIA	16,24
0.05	KORYTARZ	3,15
0.06	MAGAZYN KUCH.	4,22
0.07	SOCJAL	6,76
0.08	ZMYWALNIA	6,54
0.09	KLUB SENIORA - OPIEKA DZIENNA	31,74
0.10	WC M + NP	3,81
0.11A	UMYWALNIE M	1,67
0.11B	WC M	1,70
0.12A	UMYWALNIE D	3,75
0.12B	WC D	5,10
0.13	POM. DODATKOWE (REHABILITACJA)	19,22
0.14	POM. GOSP.	3,62
0.15	POM. TECH.	9,66
		<b>304,72 m<sup>2</sup></b>

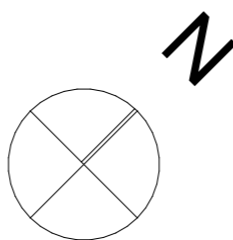

PROJEKT: <b>Koncepcja świetlicy wiejskiej w Smoląg</b>	OPRACOWAŁ: <b>mgr inż. arch. Jakub Pulikowski</b> upr. 154/POOKK/V/2020 w spec. architektonicznej		TREŚĆ RYSUNKU: <b>RZUT PRZYZIEMIA</b>	
	ADRES: <b>Dz. nr 62 Smoląg, gm. Bobowo</b>		BRANŻA: <b>Budowlana</b>	
PRAWA AUTORSKIE ZASTRZEŻONE  <b>PAPP Pracownia Projektowa</b> <b>Jakub Pulikowski</b> e-mail: biuro@arch-papp.com tel: 694 365 353	INWESTOR: <b>Gmina Bobowo</b> <b>ul. Gdańska 12, 83-212 Bobowo</b>		STADIUM: <b>KP</b>	NR RYSUNKU: <b>A2</b>
			DATA: <b>05.2024</b>	




ELEWACJA FRONTOWA PÓŁNOCNO - WSCHODNIA




ELEWACJA PÓŁNOCNO - ZACHODNIA


**LEGENDA:**

- 1 tynk kolor jasnoszary lub złamanej bieli - ciepły odcień;
- 2 tynk cokołowy kolor ciemnoszary dopasowany do stolarki;
- 3 panele elewacyjne imitujące deskę, klejone - kolor naturalny brąz
- 4 projektowana stolarka kolor ciemnoszary, dopasowany do cokołów;
- 5 blacha na rąbek stojący kolor jasnoszary
- 6 opierzenia i orynnowanie - blacha tytan - cynk. kolor jasnoszary

PRAWA AUTORSKIE ZASTRZEŻONE	PROJEKT: <b>Koncepcja świetlicy wiejskiej w Smołągu</b>	OPRACOWAŁ: <b>mgr inż. arch. Jakub Pulikowski</b> upr. 154/POOKK/VI/2020 w spec. architektonicznej	TREŚĆ RYSUNKU: <b>ELEWACJE CZ.1</b>		
		ADRES: <b>Dz. nr 62 Smołąg, gm. Bobowo</b>			
	 <b>PAPP Pracownia Projektowa</b> <b>Jakub Pulikowski</b> e-mail: <a href="mailto:biuro@arch-papp.com">biuro@arch-papp.com</a> tel: 694 365 353	INWESTOR: <b>Gmina Bobowo</b> <b>ul. Gdańska 12, 83-212 Bobowo</b>	BRANŻA: <b>Budowlana</b>	STADIUM: <b>KP</b>	<b>A3</b>
			DATA: <b>05.2024</b>	SKALA: <b>1:100</b>	

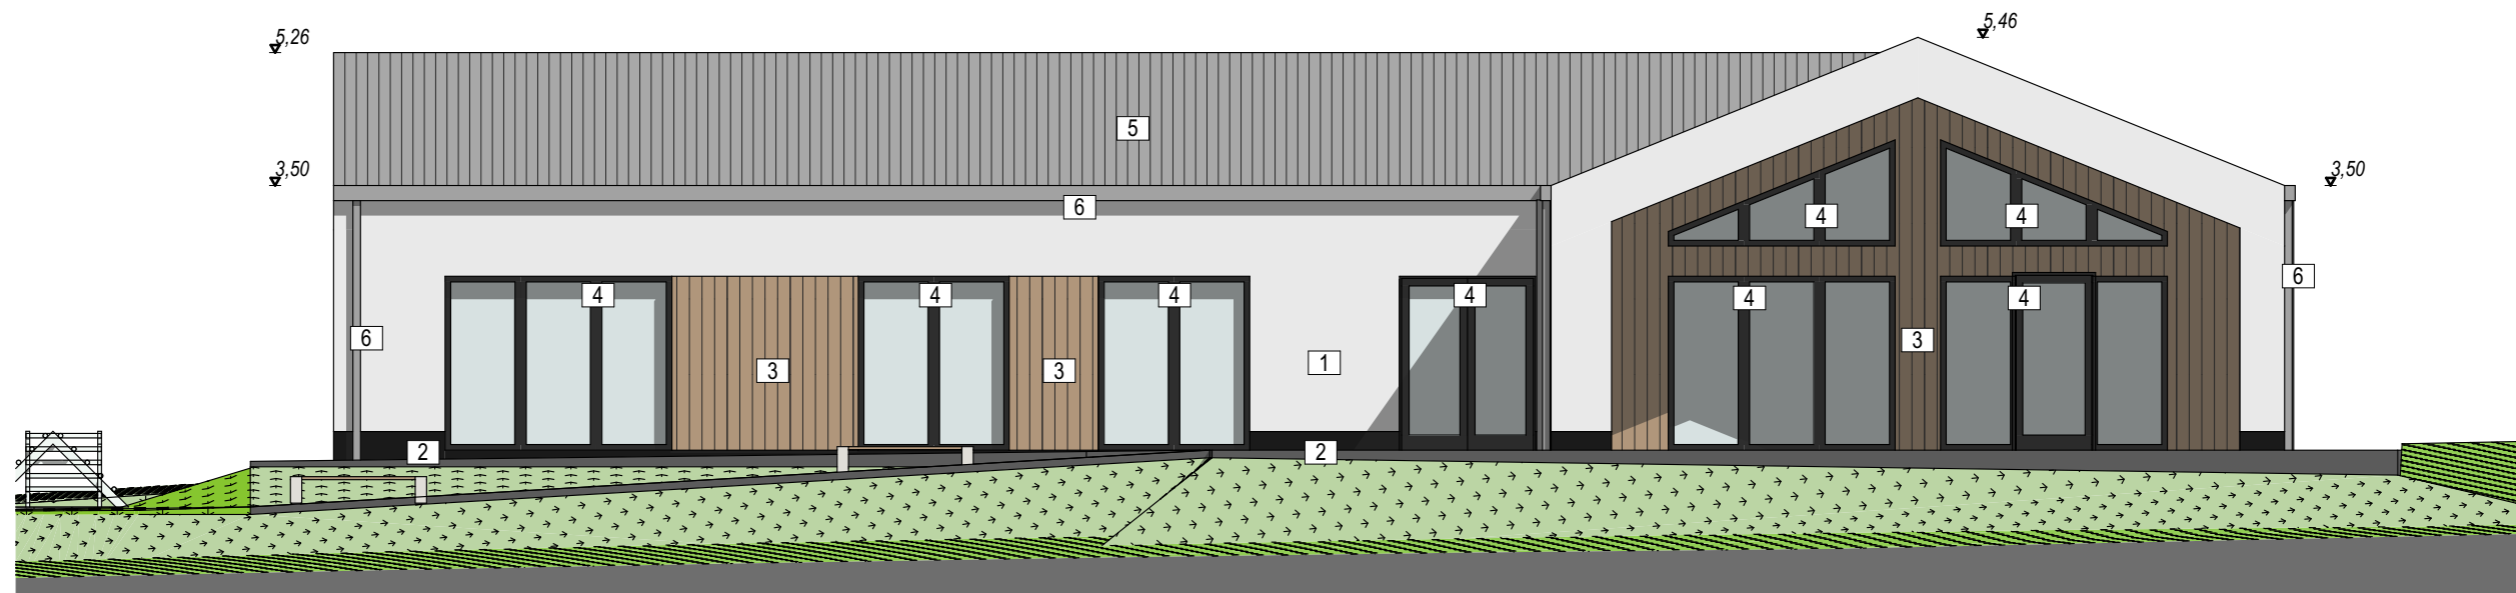

**ELEWACJA POŁUDNIOWO - ZACHODNIA**

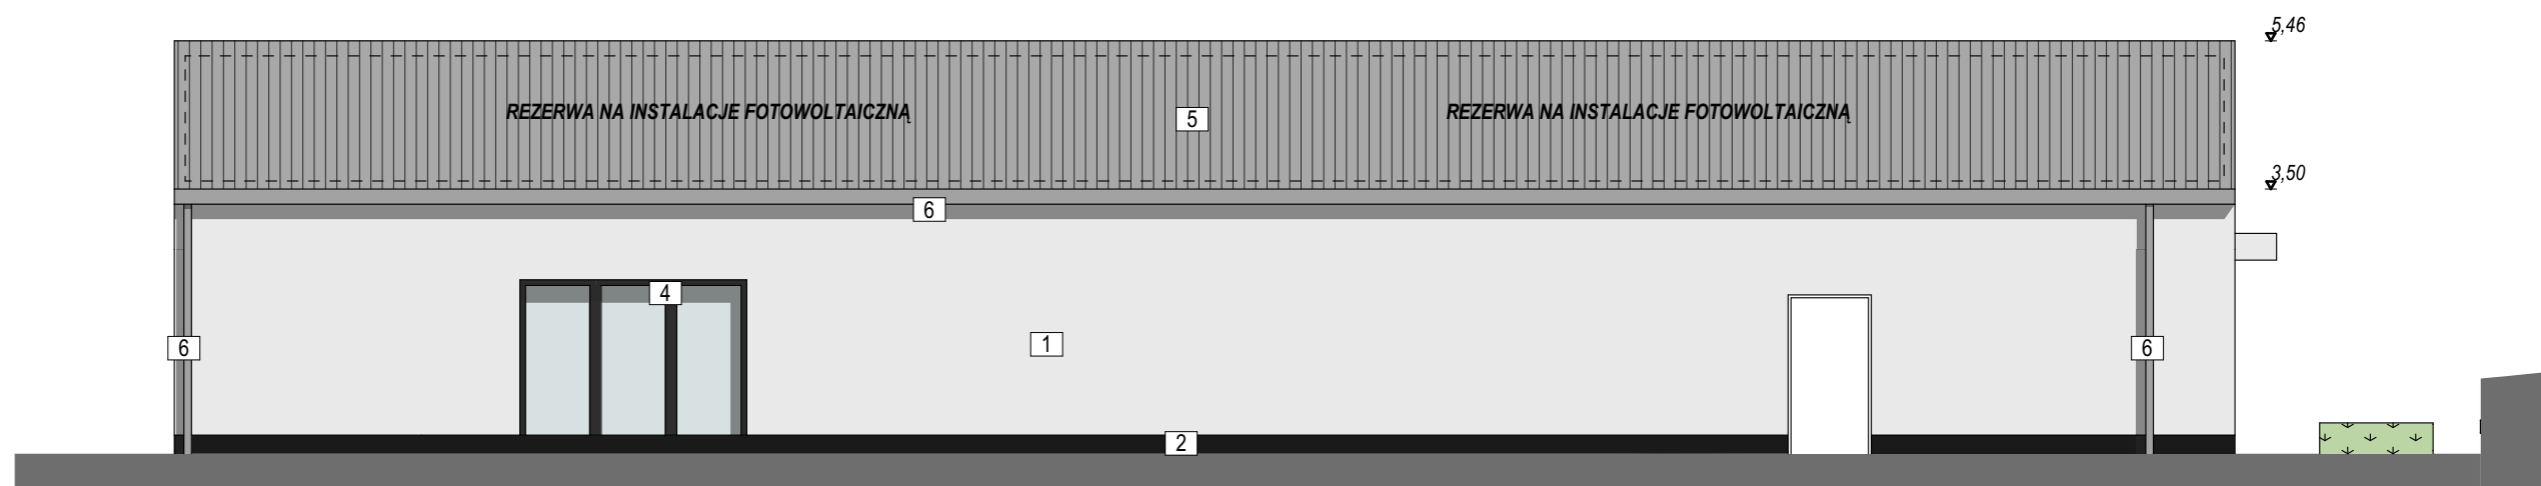


**ELEWACJA POŁUDNIOWO - WSCHODNIA**

**LEGENDA:**

- 1 tynk kolor jasnoszary lub złamanej bieli - ciepły odcień;
- 2 tynk cokolowy kolor ciemnoszary dopasowany do stolarki;
- 3 panele elewacyjne imitujące deskę, klejone - kolor naturalny brąz
- 4 projektowana stolarka kolor ciemnoszary, dopasowany do cokołów;
- 5 blacha na rąbek stojący kolor jasnoszary
- 6 opierzenia i orynnowanie - blacha tytan. - cynk. kolor jasnoszary

PROJEKT: <b>Koncepcja świetlicy wiejskiej w Smołągu</b>	OPRACOWAŁ: <b>mgr inż. arch. Jakub Pulikowski</b> upr. 154/POOKK/V/2020 w spec. architektonicznej	TREŚĆ RYSUNKU: <b>ELEWACJE CZ.2</b>		
	ADRES: <b>Dz. nr 62 Smołąg, gm. Bobowo</b>			
PRAWA AUTORSKIE ZASTRZEŻONE <b>PAPP Pracownia Projektowa</b> <b>Jakub Pulikowski</b> e-mail: biuro@arch-papp.com tel: 694 365 353	INWESTOR: <b>Gmina Bobowo</b> ul. Gdańska 12, 83-212 Bobowo	BRANŻA: <b>Budowlana</b>	STADIUM: <b>KP</b>	<b>A4</b>
		DATA: <b>05.2024</b>	SKALA: <b>1:100</b>	

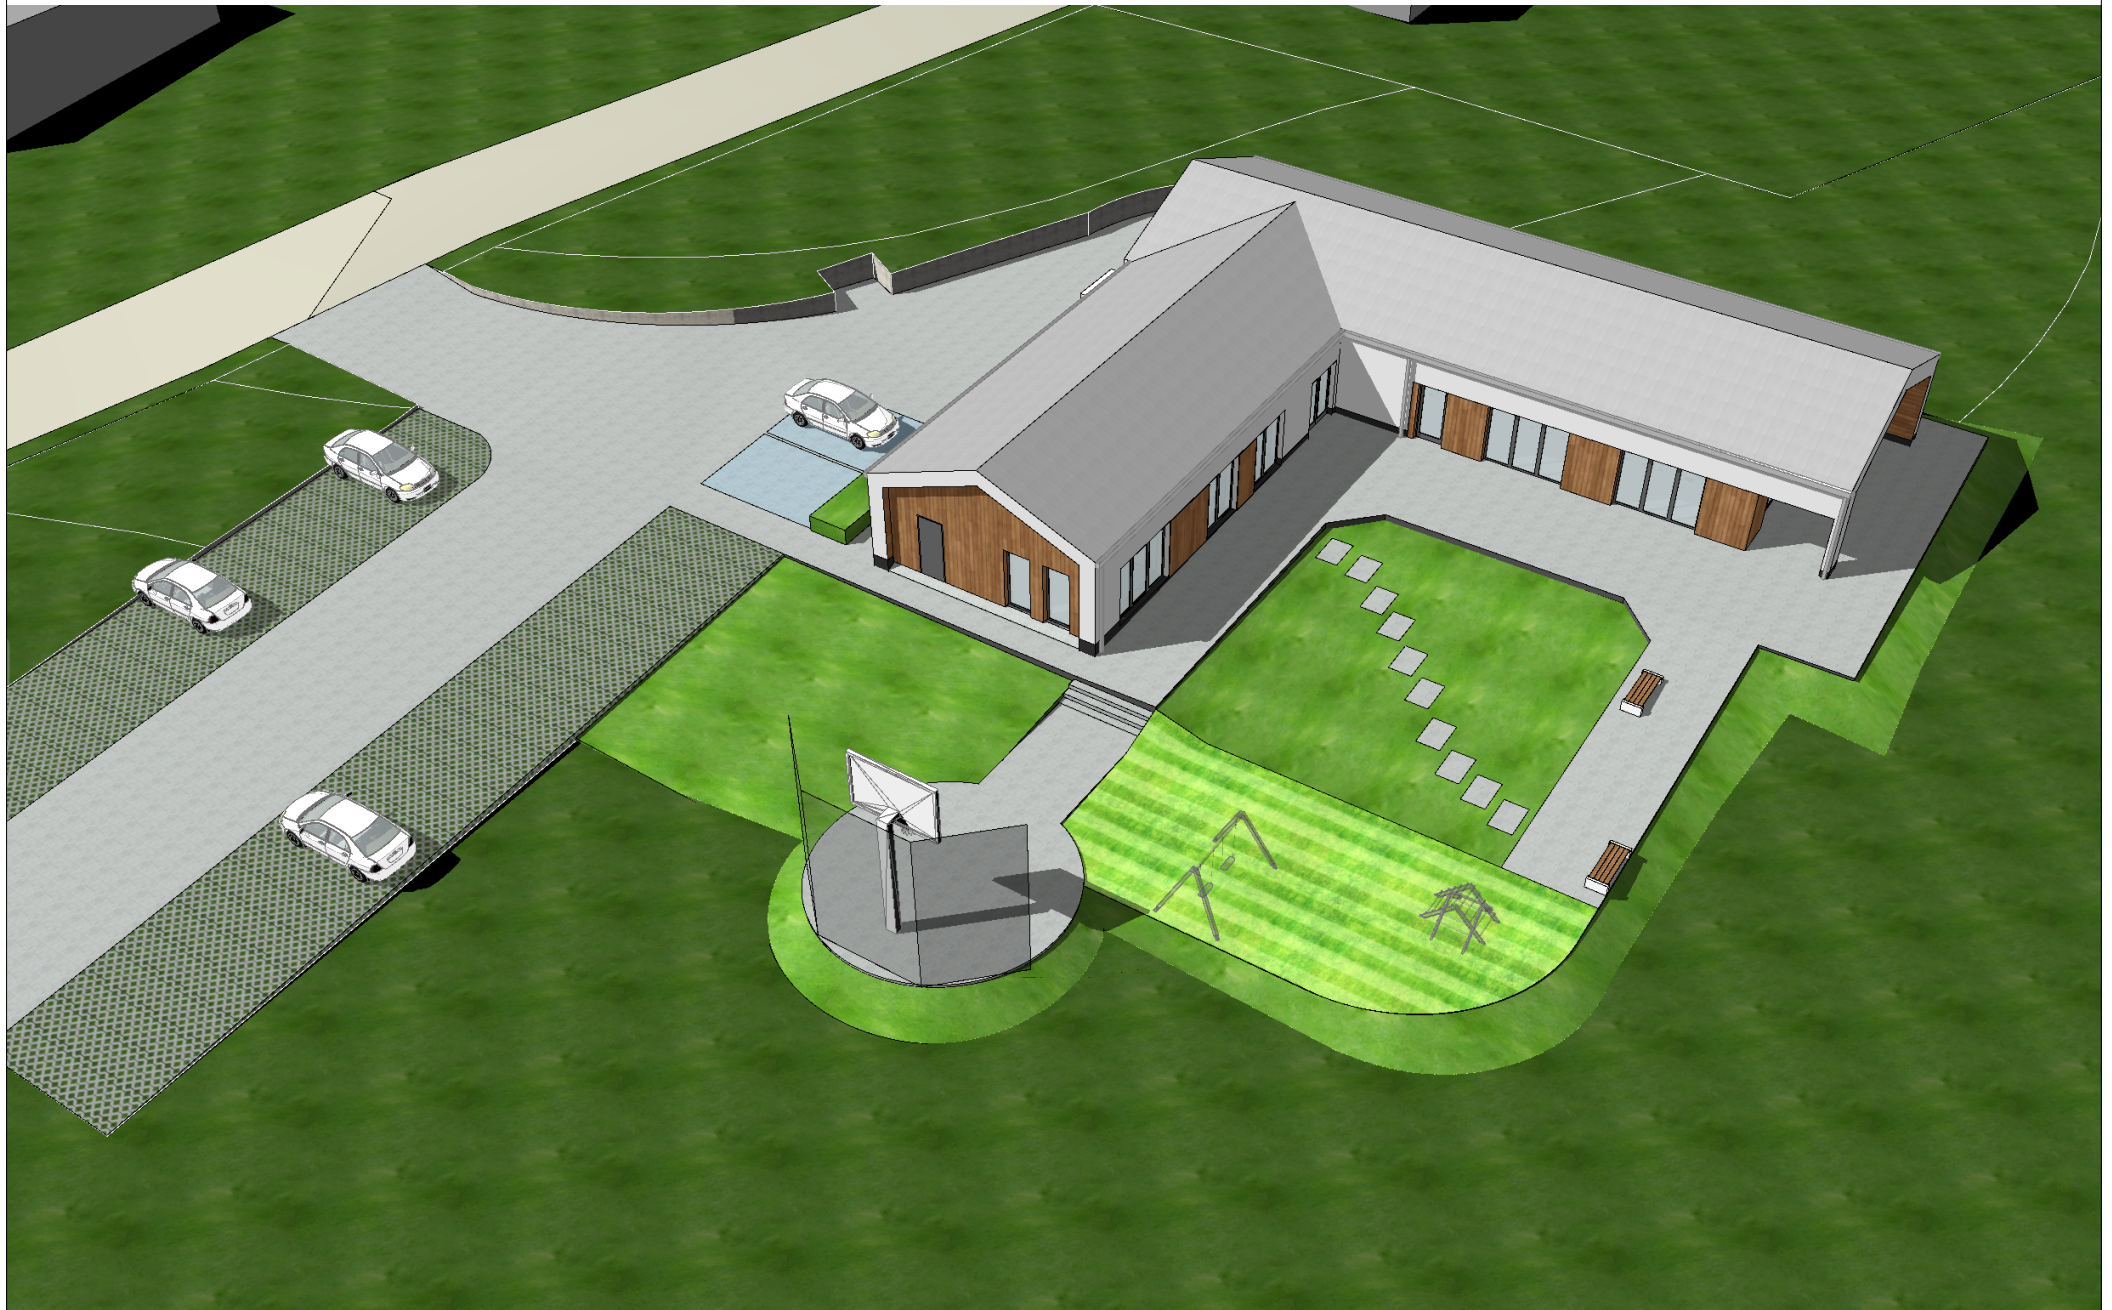



**ŚWIETLICA**







