PLAN
OZNAKOWANIA PROJEKTOWANEGO

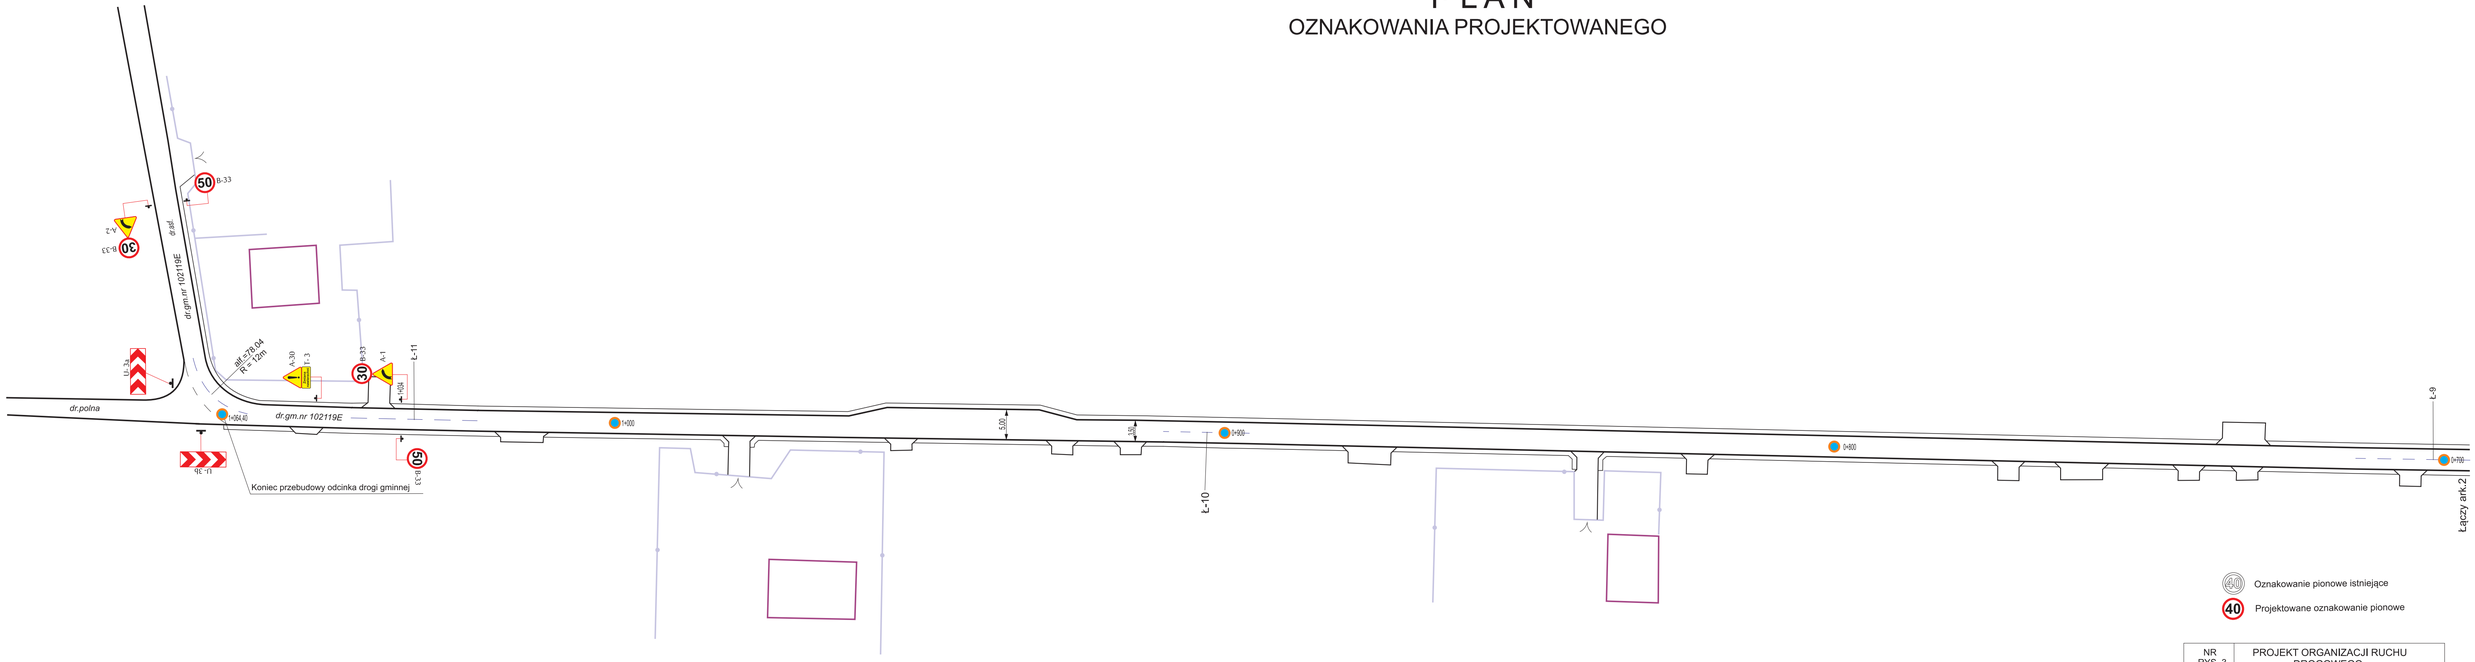

NR RYS. 3	PROJEKT ORGANIZACJI RUCHU DROGOWEGO		
PROJEKTANT	WITOLD WIECHNO	PODPIS	
OBIEKT	dr.gm.nr 102119E m.Wola Nowska	skała 1:500	data Luty 2022r