


# RYS.A2 - Rzut dachu

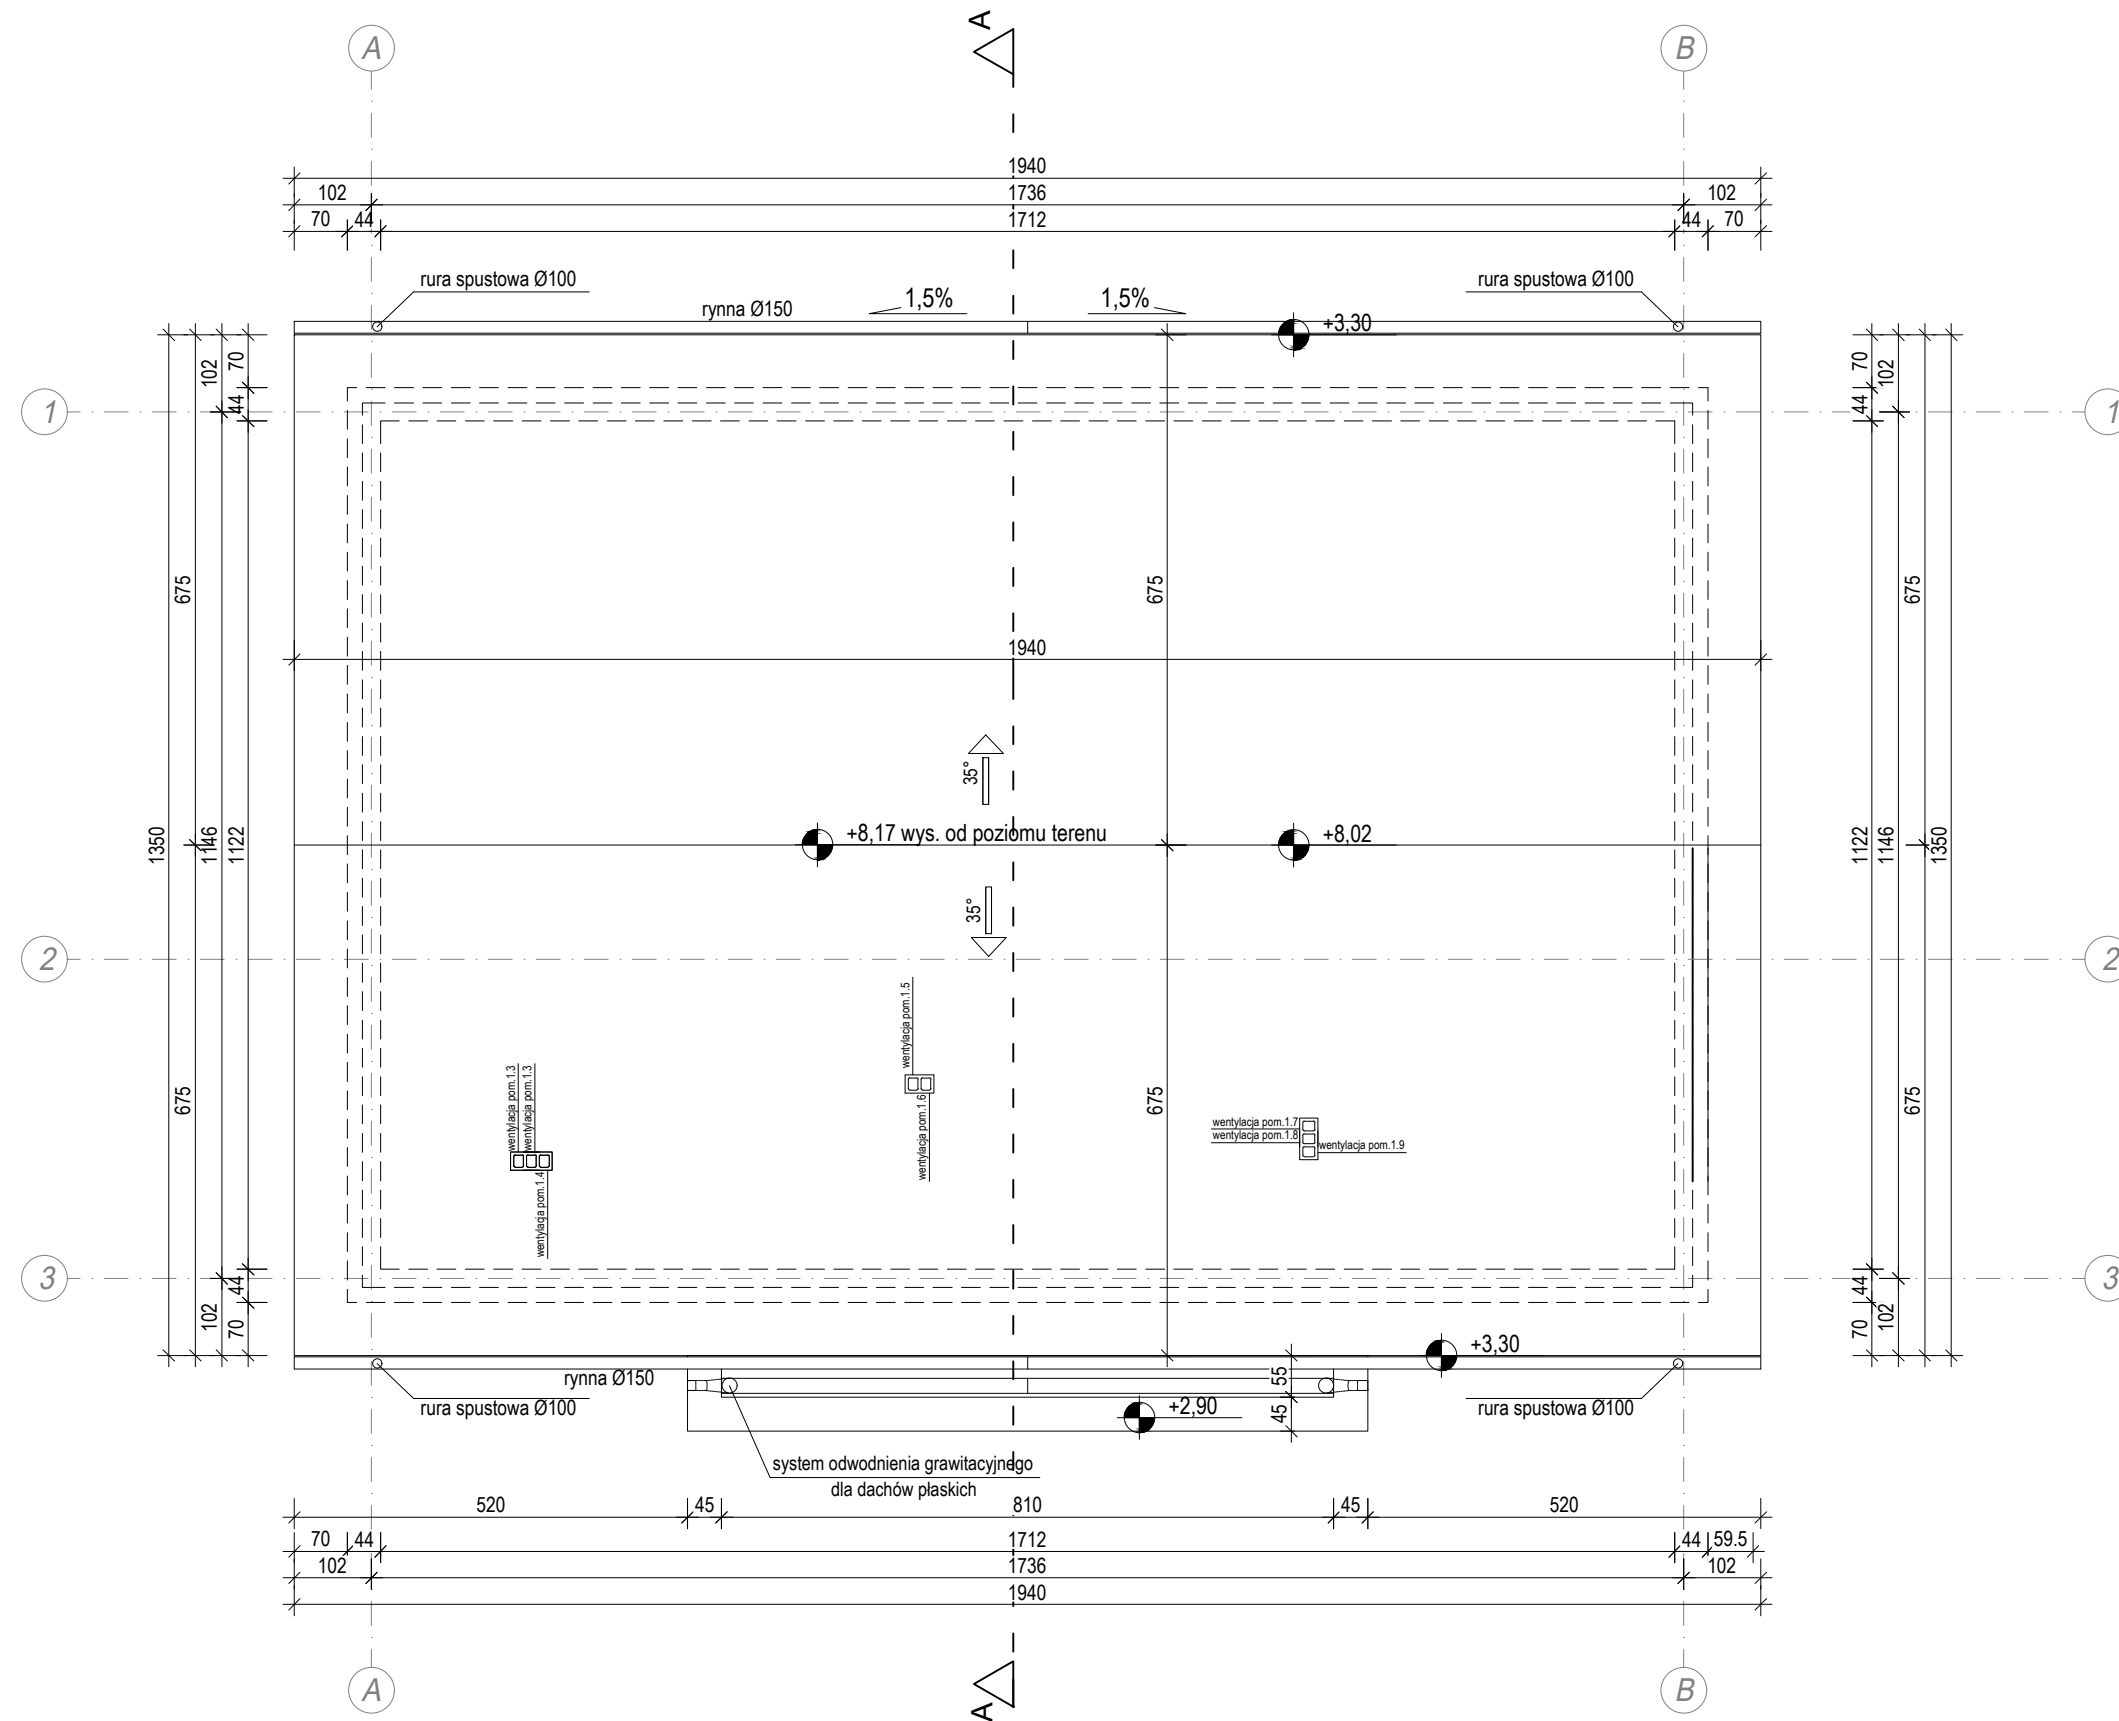

1. Powierzchnia dachu NR 1: 160,00 m<sup>2</sup> (pokrycie blacha na wysoki rąbek wg katalogu wybranej firmy.)
2. Powierzchnia dachu NR 2: 10,50 m<sup>2</sup> (pokrycie membrana dachowa.)

## INWESTOR

Gmina Mietków  
ul. Kolejowa 35,  
55-081 Mietków

## NAZWA INWESTYCJI, LOKALIZACJA

BUDOWA ŚWIETLICY WIEJSKIEJ - WIELOFUNKCYJNEGO BUDYNKU REKREACYJNO- INTEGRACYJNEGO WRAZ Z ZAGOSPODAROWANIEM TERENU I INFRASTRUKTURĄ TOWARZYSZĄCĄ; Proszkowice, gmina Mietków, dz. nr ewid. 355/4 AM-1, obręb 0010 Proszkowice, jedn. ewid. 022306\_2

PROJEKTANT W SPECJALNOŚCI ARCHITEKTONICZNEJ	NR UPR.BUDOWLANYCH	PODPIS
mgr inż. arch. Joanna TABAKA	03/DSOOK/2012	
PROJEKTANT SPRAWDZAJĄCY W SPECJALNOŚCI ARCHITEKTONICZNEJ	NR UPR.BUDOWLANYCH	PODPIS
mgr inż. arch. Kamila KRZYŻANOWSKA	37/WPOKK/2012	

ETAP	PROJEKT ARCHITEKTONICZNO- BUDOWLANY		
BRANŻA	ARCHITEKTONICZNA		
TEMAT	<b>RZUT DACHU</b>		
DATA	SKALA	NR RYS	NR STR
II 2023	1:100	A2	