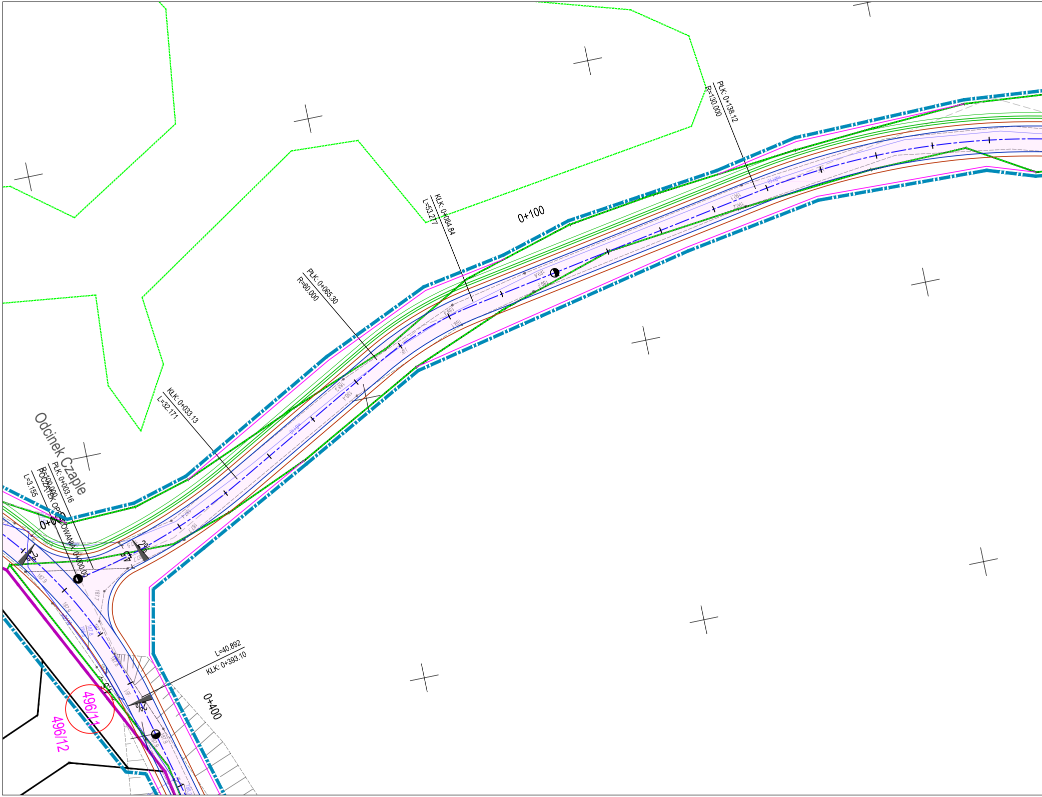
PŁK: 0+138.12
R=130.000
0+100
KŁK: 0+084.84
L=53.277
PŁK: 0+065.30
R=60.000
KŁK: 0+033.13
L=32.171
Odcinek Czaple
PŁK: 0+003.16
R=100.000
L=3.155
POCZĄTEK OPRACOWANIA: 0+000.00
0+000
2%
4.5
2%
187.9
187.7
L=40.892
KŁK: 0+393.10
0+400
2%
496/11
496/12

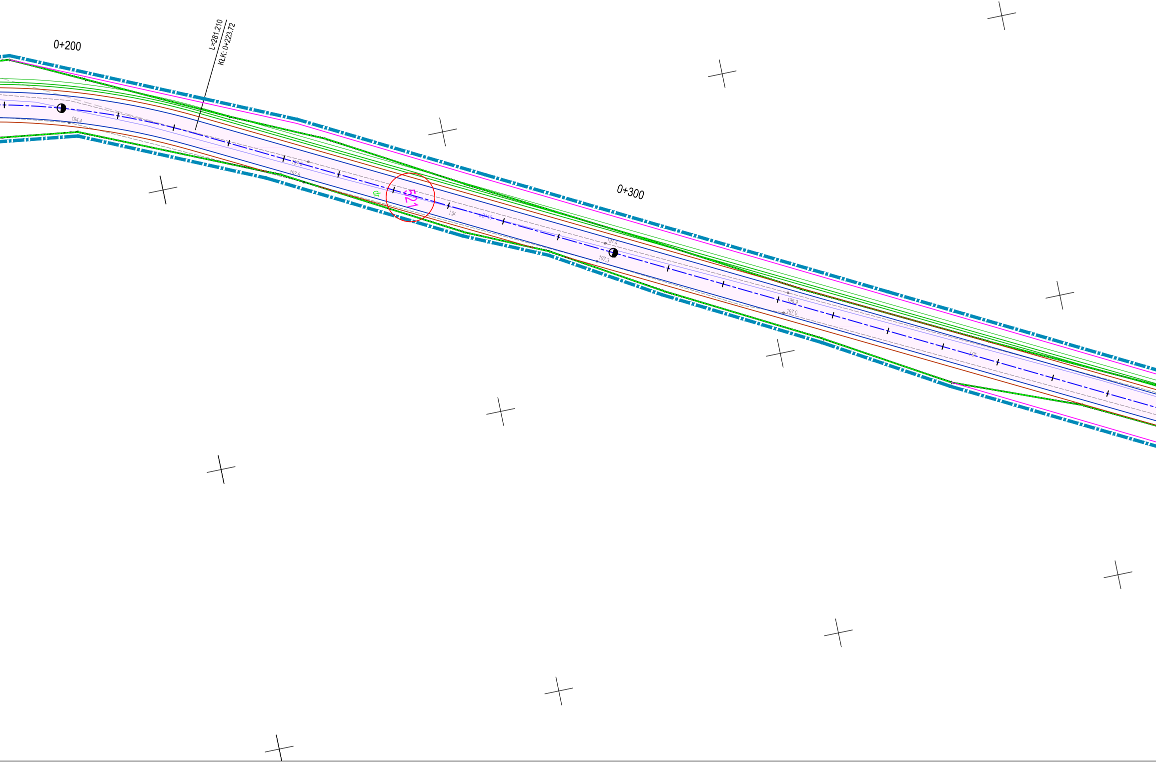
0+200
L=281.210
KLK. 0+223.72
194.4
197.6
197.6
dr
521
j.gr.
wB110
0+300
197.4
197.3
196.9
197.0
j.gr.

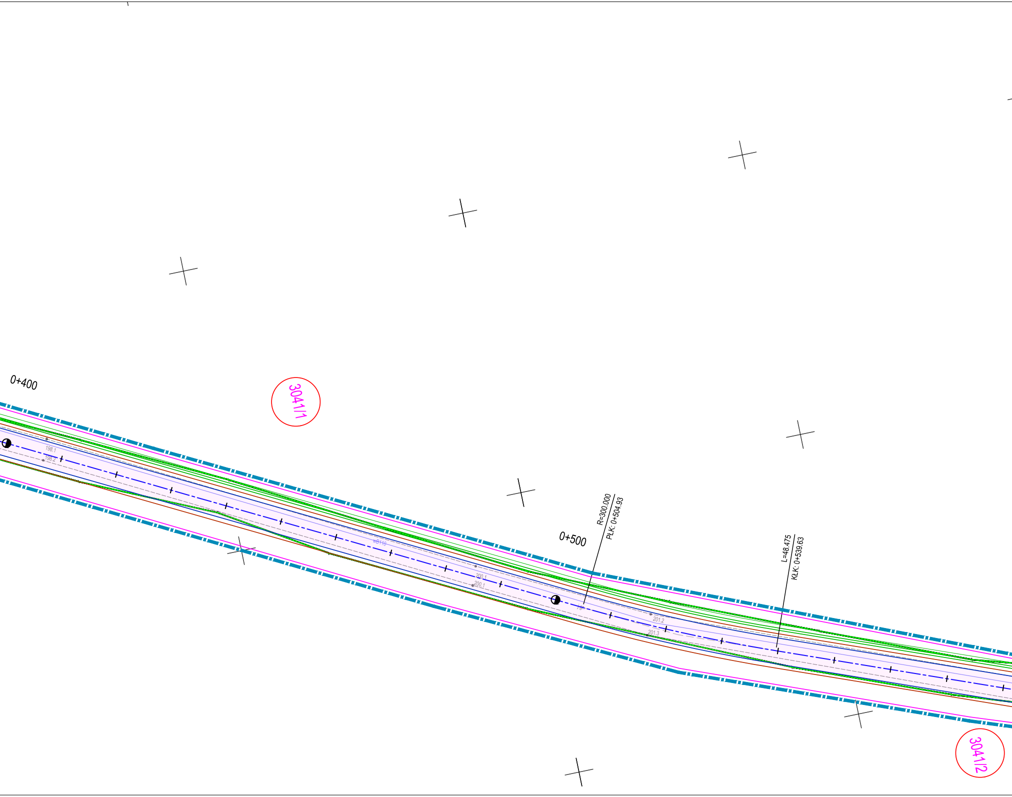
0+400
3041/1
198.1
198.2
wB110
200.1
200.1
0+500
R=300.000
PŁK: 0+504.93
201.2
201.3
L=48.475
KŁK: 0+539.63
3041/2

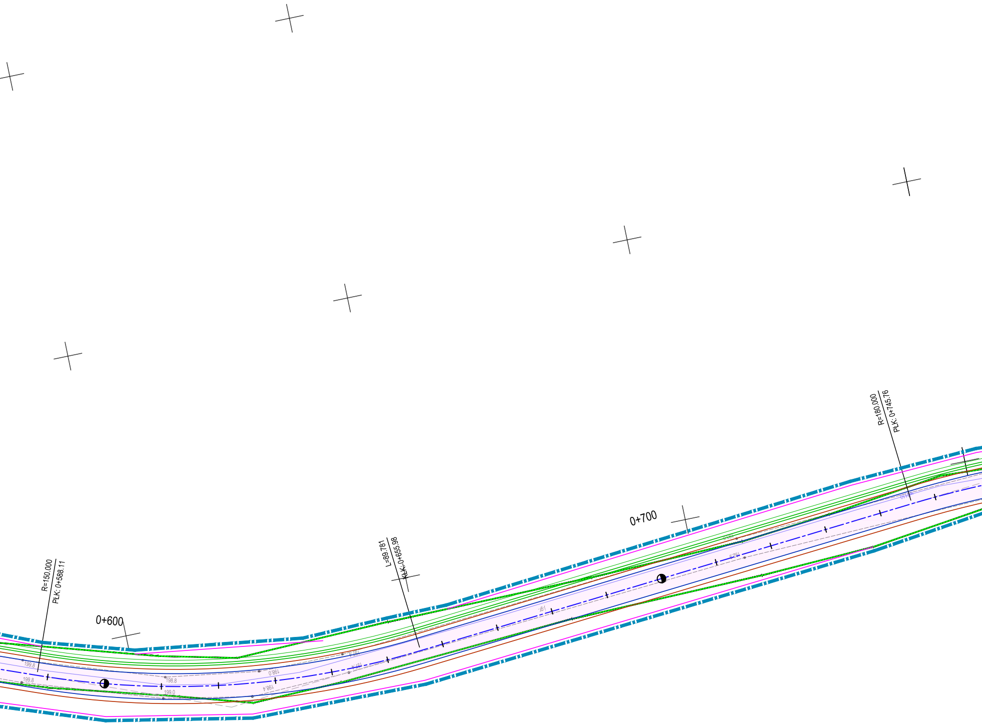
R=150.000
PLK: 0+588.11
0+600
199.8
199.8
198.8
199.0
198.0
198.4
197.4
197.4
L=89.781
KLK: 0+655.98
0+700
R=180.000
PLK: 0+745.76

LEGENDA :

▬	- zakres terenu objętego opracowaniem ZRID
▬	- istniejące granice działek
▬	- granica konturu klasyfikacyjnego użytków
▬	- projektowana granica podziału działki
▭	- nawierzchnia drogi bitumiczna SMA 16 JENA
🟩	- nawierzchnia drogi bitumiczna SMA 11
▬	- krawędź jezdni bitumicznej
▬	- krawędź pobocza z kruszwa łamanego
▤	- rów chłonny

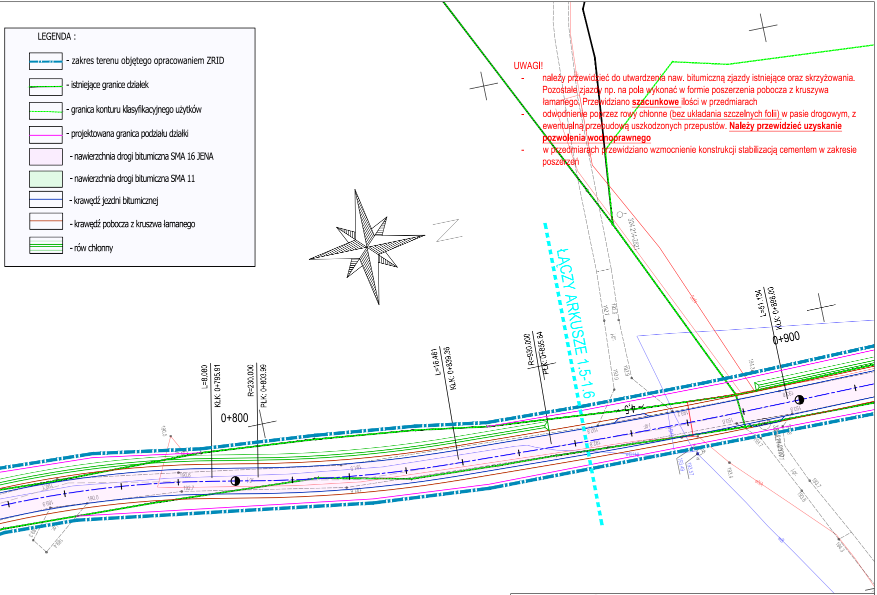
L=8.080
KLK: 0+795.91
R=230.000
PLK: 0+803.99
0+800
L=16.481
KLK: 0+839.36
R=930.000
PLK: 0+855.84
ŁĄCZY ARKUSZE 1.5-1.6
L=51.134
KLK: 0+898.00
0+900
4.5
324.214-252/1
N

UWAGI!

- należy przewidzieć do utwardzenia naw. bitumiczną zjazdy istniejące oraz skrzyżowania. Pozostałe zjazdy np. na pola wykonać w formie poszerzenia pobocza z kruszywa łamanego. Przewidziano **szacunkowe** ilości w przedmiarach
- odwodnienie poprzez rowy chłonne (bez układania szczelnych folii) w pasie drogowym, z ewentualną przebudową uszkodzonych przepustów. **Należy przewidzieć uzyskanie pozwolenia wodnoprawnego**
- w przedmiarach przewidziano wzmocnienie konstrukcji stabilizacją cementem w zakresie poszerzeń

Usługi Projektowe Krzysztof Puzdrowski
ul. Spacerowa 12 83-332 Borowo
e-mail: puzdrowski.krzysztof@gmail.com

Data:
sierpień 2022

Inwestor :	Wójt Gminy Stężyca, ul. Parkowa 1, 83-322 Stężyca
Temat:	Zadanie 1. Pierszczewo – Budowa dróg gminnych - 167045G, 167054G obszar Pierszczewo, Czaple, Zgorzałe
Adres:	obręb Czaple [220506_2.0002] - 19, 41/6, 144/6, 144/7, 144/8, 144/10, 521, 522, 526/4, 526/5, 3041/1, 3041/2, 3041/3, obręb Gołubie [220506_2.0004] - 53, 60, 496/5, 496/3, 496/11, 496/13, 496/14, obręb Pierszczewo [220506_2.0011] - 145, 147/6, 155/1, 155/3, 155/4, 156,

ODCINEK CZAPLE PZT ARKUSZ 1			Podpisy:	Nr rys.
Skala 1:500	Projektował:	**mgr inż. Krzysztof Puzdrowski** upr. nr POM/0148/PWBD/17 do projektowania i kierowania robotami budowlanymi bez ograniczeń w specjalności inżynieryjnej drogowej		1.5