


SUFITY PODWIESZANE:
OSTATECZNE ROZMIESZCZENIE OŚWIETLENIA UWARUNKOWANE SUFITEM KASETONOWYM.
DO USTALENIA Z WYKONAWCĄ

19655

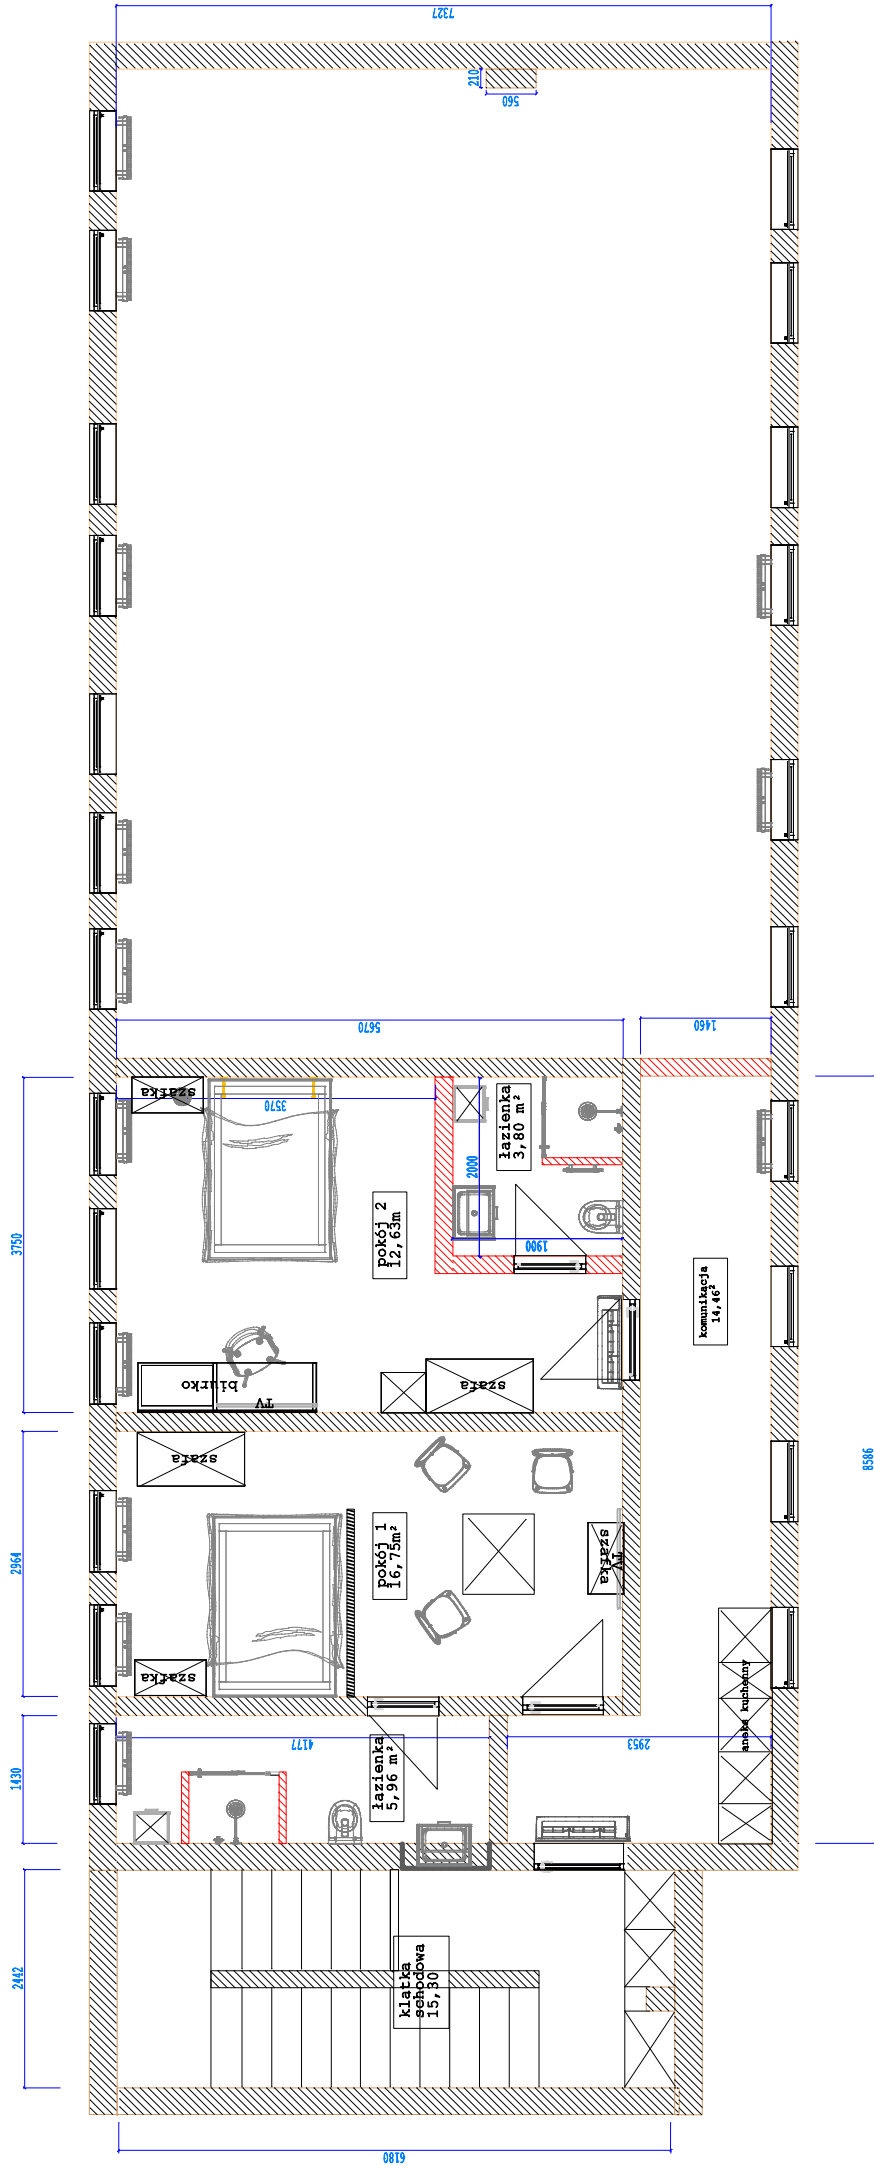

Wysokość pomieszczeń na gotowo 2 600 mm

rozmieszczenie nowych ścian działowych

ściany istniejące, bez zmian

DESIRE DESIGN
Agencja Koncepcyjna
ARCHITEKT WIRGIŁZ

INWESTOR

KOMENDA WOJEWÓDZKIEJ PAŃSTWOWEJ STRAŻY POŻARNEJ W OPOLE

DOKUMENT

BRUIŁ PROJEKTOWANEJ CZĘŚCI BUDYNKU, WYPOSAŻENIE
BUDYNK C I, PIĘTRO

DATA

27.09.2022

PODEJŚCIE INWESTORA