


### PRZĘKRÓJ POPRZECZNY

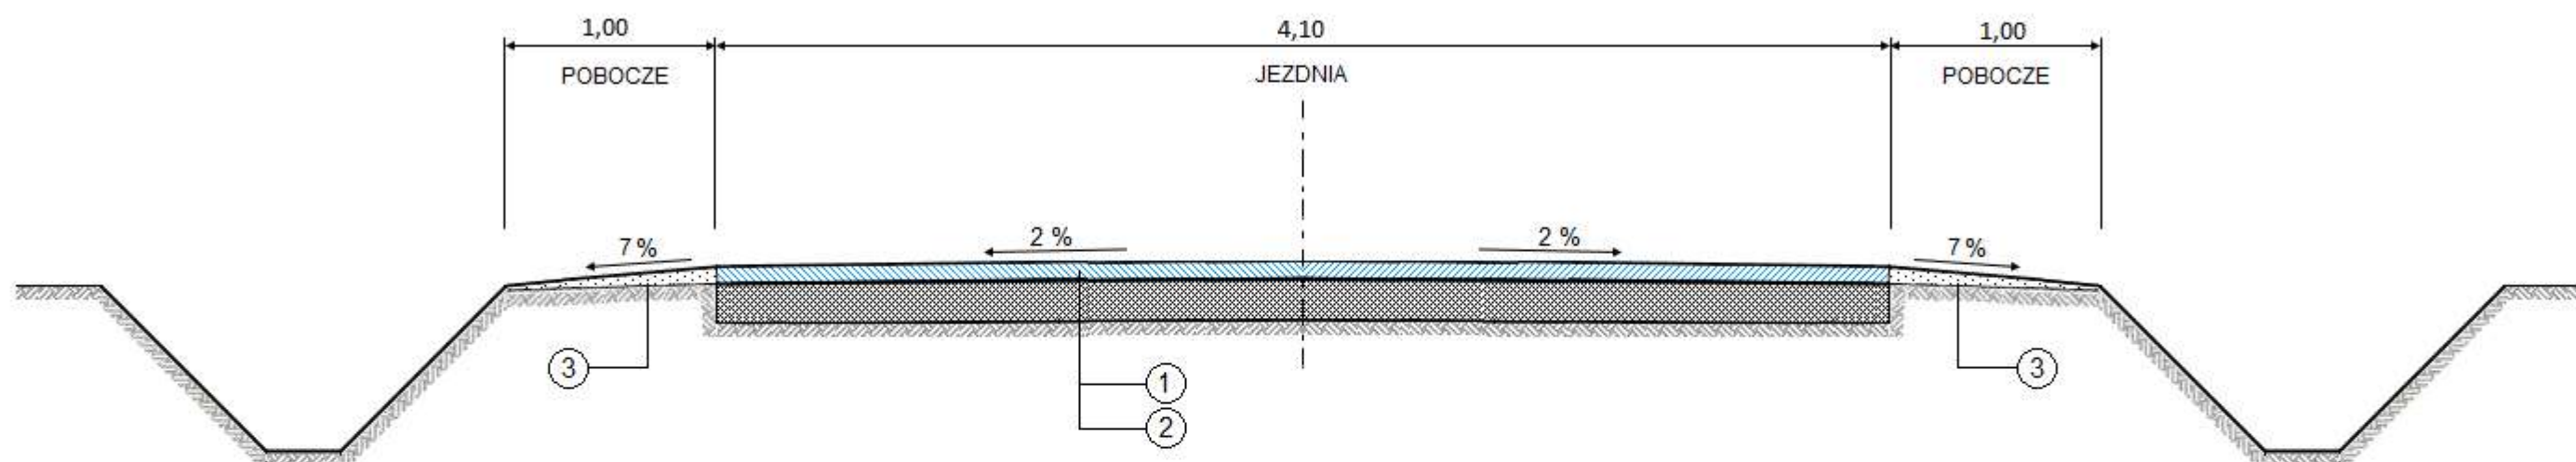

### LEGENDA:

1. Remont nawierzchni - warstwa betonu asfaltowego KR1 , AC 8 S , grubość w-wy 5 cm
2. Istniejąca konstrukcja nawierzchni
3. Uzupełnienie pobocza warstwą kruszywa łamanego 0/31,5 mm , stabilizowanego mechanicznie - średnia grubość w-wy 5 cm

Inwestor:	Gmina Przedecz Plac Wolności 1 62-635 Przedecz				
Jednostka projektowa	P.P.H.U. "KJK" JAROSŁAW KOŹLAREK 62-604 Kościelec Białków Górny 51				
Zadanie:	"Remont drogi gminnej o długości 0,80 km w miejscowości Katarzyna, gmina Przedecz"				
Rysunek:	<b>Przekrój poprzeczny</b>				
Projektant branży drogowej	inż. Włodzimierz Koźlarek	Nr uprawnień: GP 7342/16/92		Podpis	
Branża	Stadium	Skala	Data	Nr rysunku	Nr strony
Drogowa	Projekt architektoniczno - budowlany	1 : 25	06.2023	2 PAB	20