


WSPÓŁRZĘDNE PUNKTÓW CHARAKTERYSTYCZNYCH

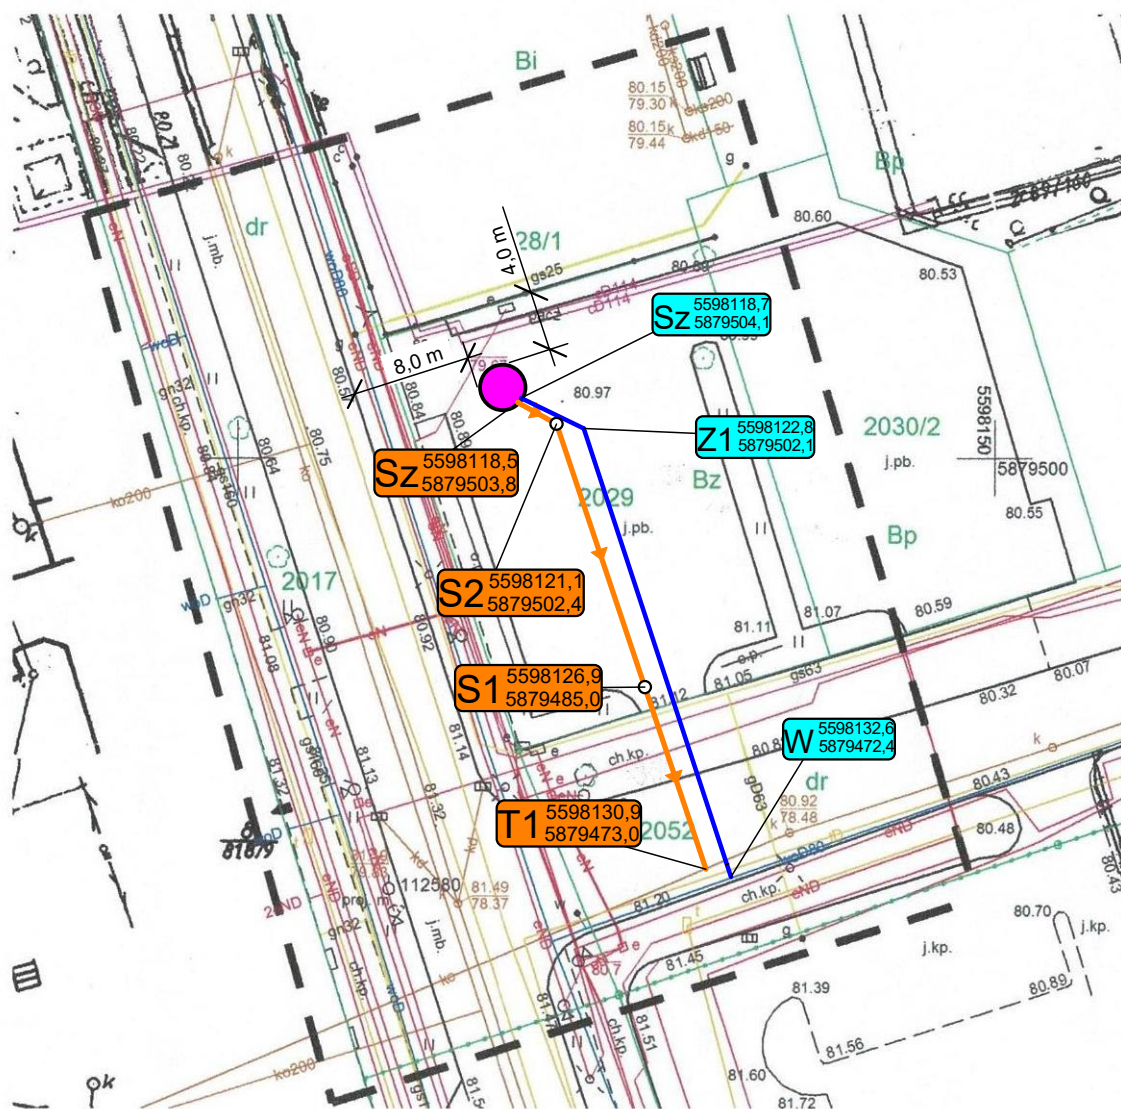

PROJEKTOWANIE, NADZOROWANIE I WYKONAWSTWO
w zakresie inżynierii sanitarnej
mgr inż. Jacek Joachimiak

✉ jacekjoachimiak@wp.pl

64 - 920 Piła

☎ 604-961-179

Nazwa zamierzenia budowlanego	Przyłącza wod. - kan. do Szaletu Miejskiego			
Adres obiektu budowlanego	dz. geodez. nr ewiden. 2029, ul. Sikorskiego ; 64-980 Trzcianka			
Nazwa jedn. ewid.	Trzcianka [300207_4]			
Nazwa obrębu ew.	Trzcianka [0001]			
Numer ew. działki	2029, 2052			
Nazwa i adres Inwestora	Gmina Trzcianka , ul. Sikorskiego 7 ; 64-980 Trzcianka			
OPRACOWAŁ	mgr inż. Jacek Joachimiak	WKP/0112/POOS/06		Skala : 1 : 500
PROJEKTANT	mgr inż. Jacek Joachimiak	WKP/0112/POOS/06		Data : 07/2022
SPRAWDZIŁ				Nr rys.: S-2