



PROFIL PRZYŁĄCZA WODOCIĄGOWEGO

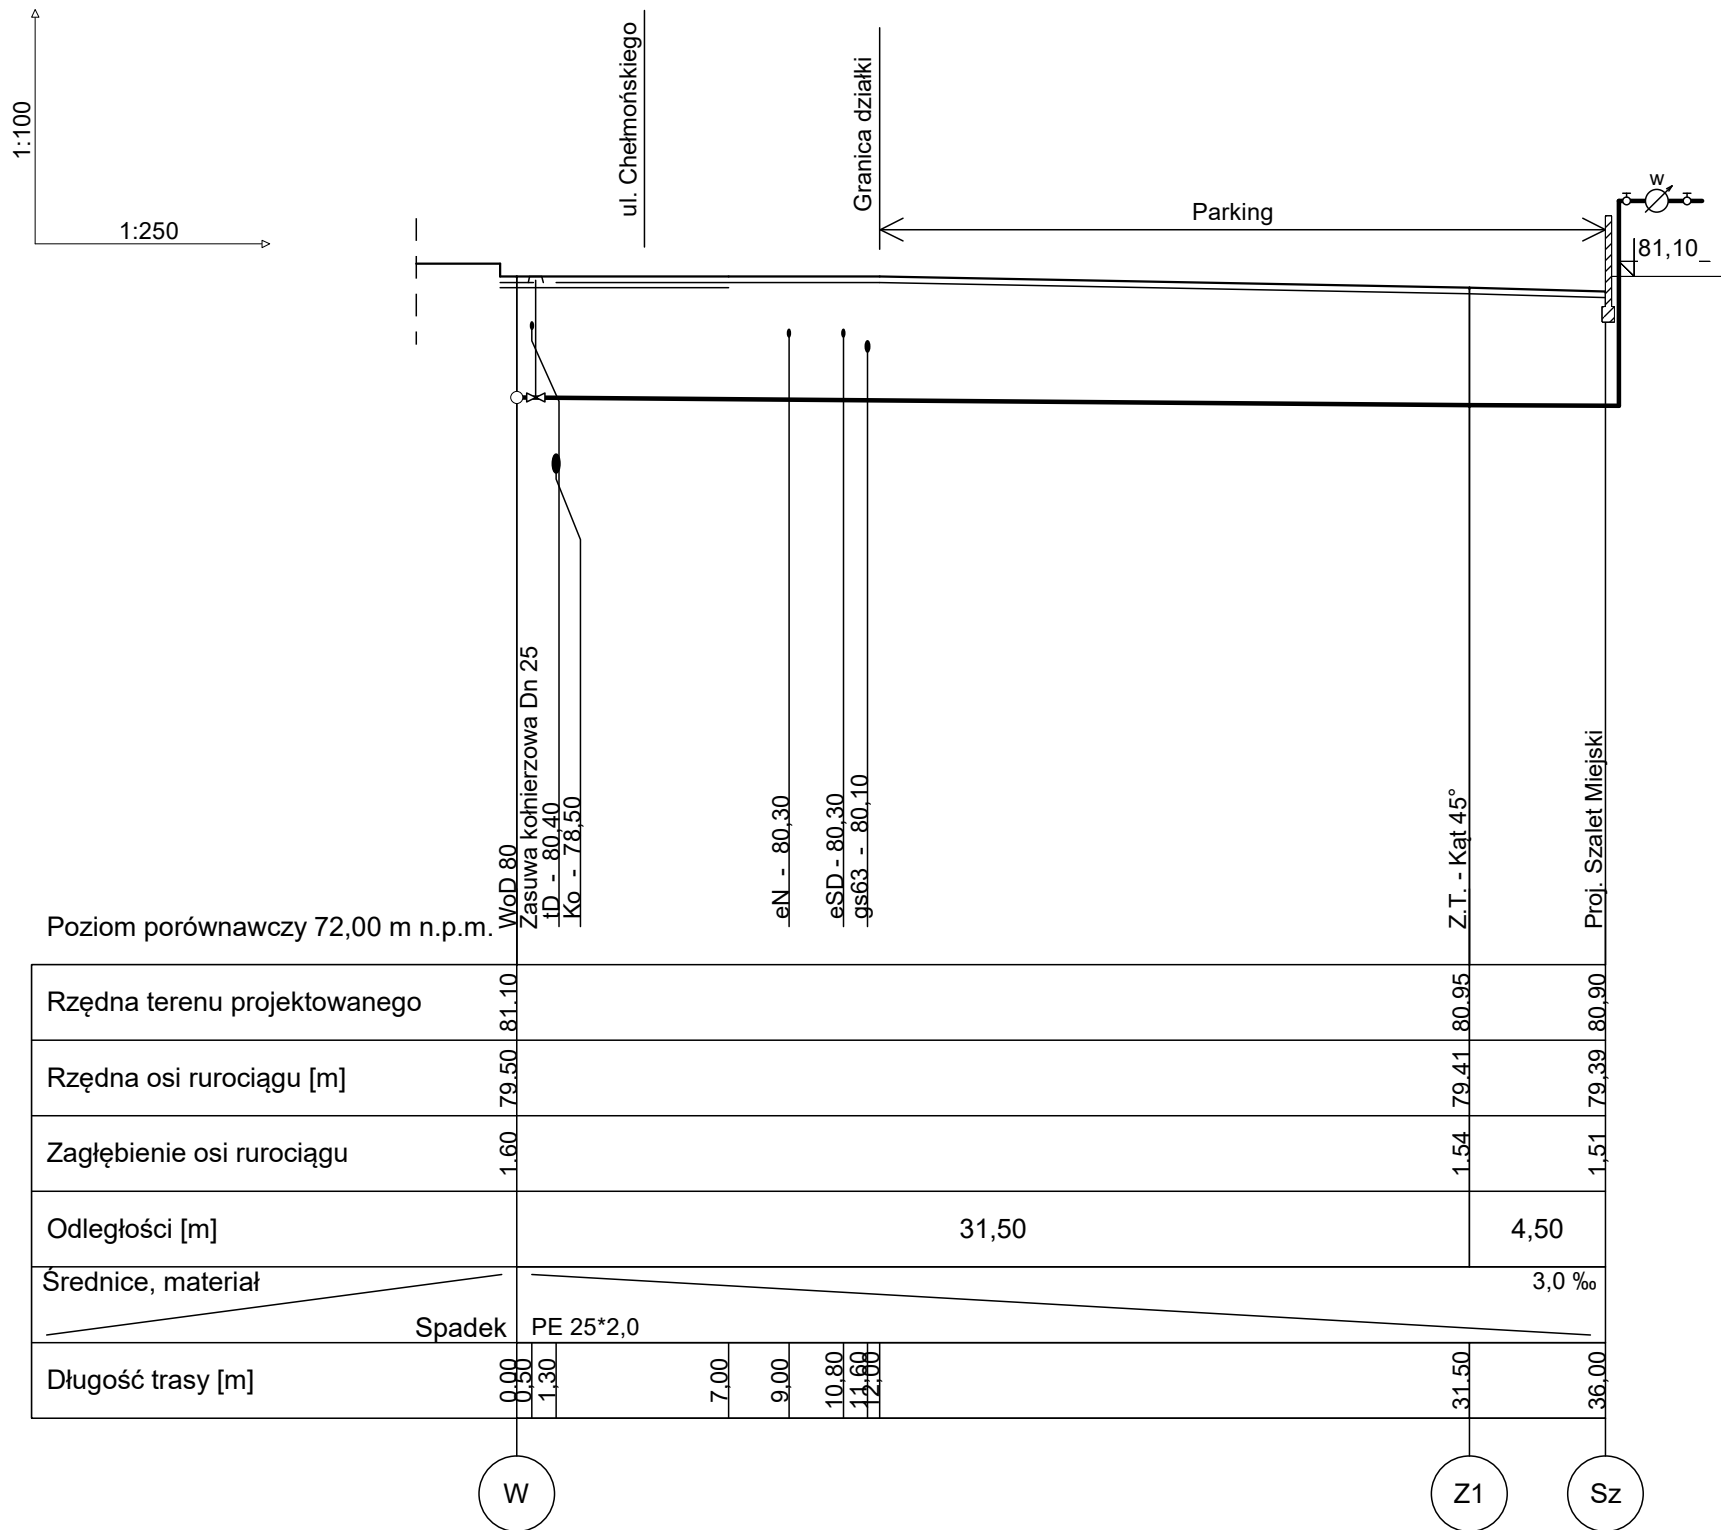

<div><div><div><div></div><div></div></div><div><div></div><div></div></div></div><div>PROJEKTOWANIE, NADZOROWANIE I WYKONAWSTWO w zakresie inżynierii sanitarnej mgr inż. Jacek Joachimiak jacekjoachimiak@wp.pl 64 - 920 Pila 604-961-179</div></div>			
Nazwa zamierzenia budowlanego	Przyłącza wod. - kan. do Szaletu Miejskiego		
Adres obiektu budowlanego	dz. geodez. nr ewiden. 2029, ul. Sikorskiego ; 64-980 Trzcianka		
Nazwa jedn. ewid.	Trzcianka [300207_4]		
Nazwa obrębu ew.	Trzcianka [0001]		
Numer ew. działki	2029, 2052		
Nazwa i adres inwestora	Gmina Trzcianka , ul. Sikorskiego 7 ; 64-980 Trzcianka		
OPRACOWAŁ	mgr inż. Jacek Joachimiak	WKPI/0112/POOS/06	Skala : 1 : 250
PROJEKTANT	mgr inż. Jacek Joachimiak	WKPI/0112/POOS/06	Data : 07/2022
SPRAWDZIŁ			Nr rys. : S-3

PROFIL PRZYŁĄCZA KANALIZACJI SANITARNEJ

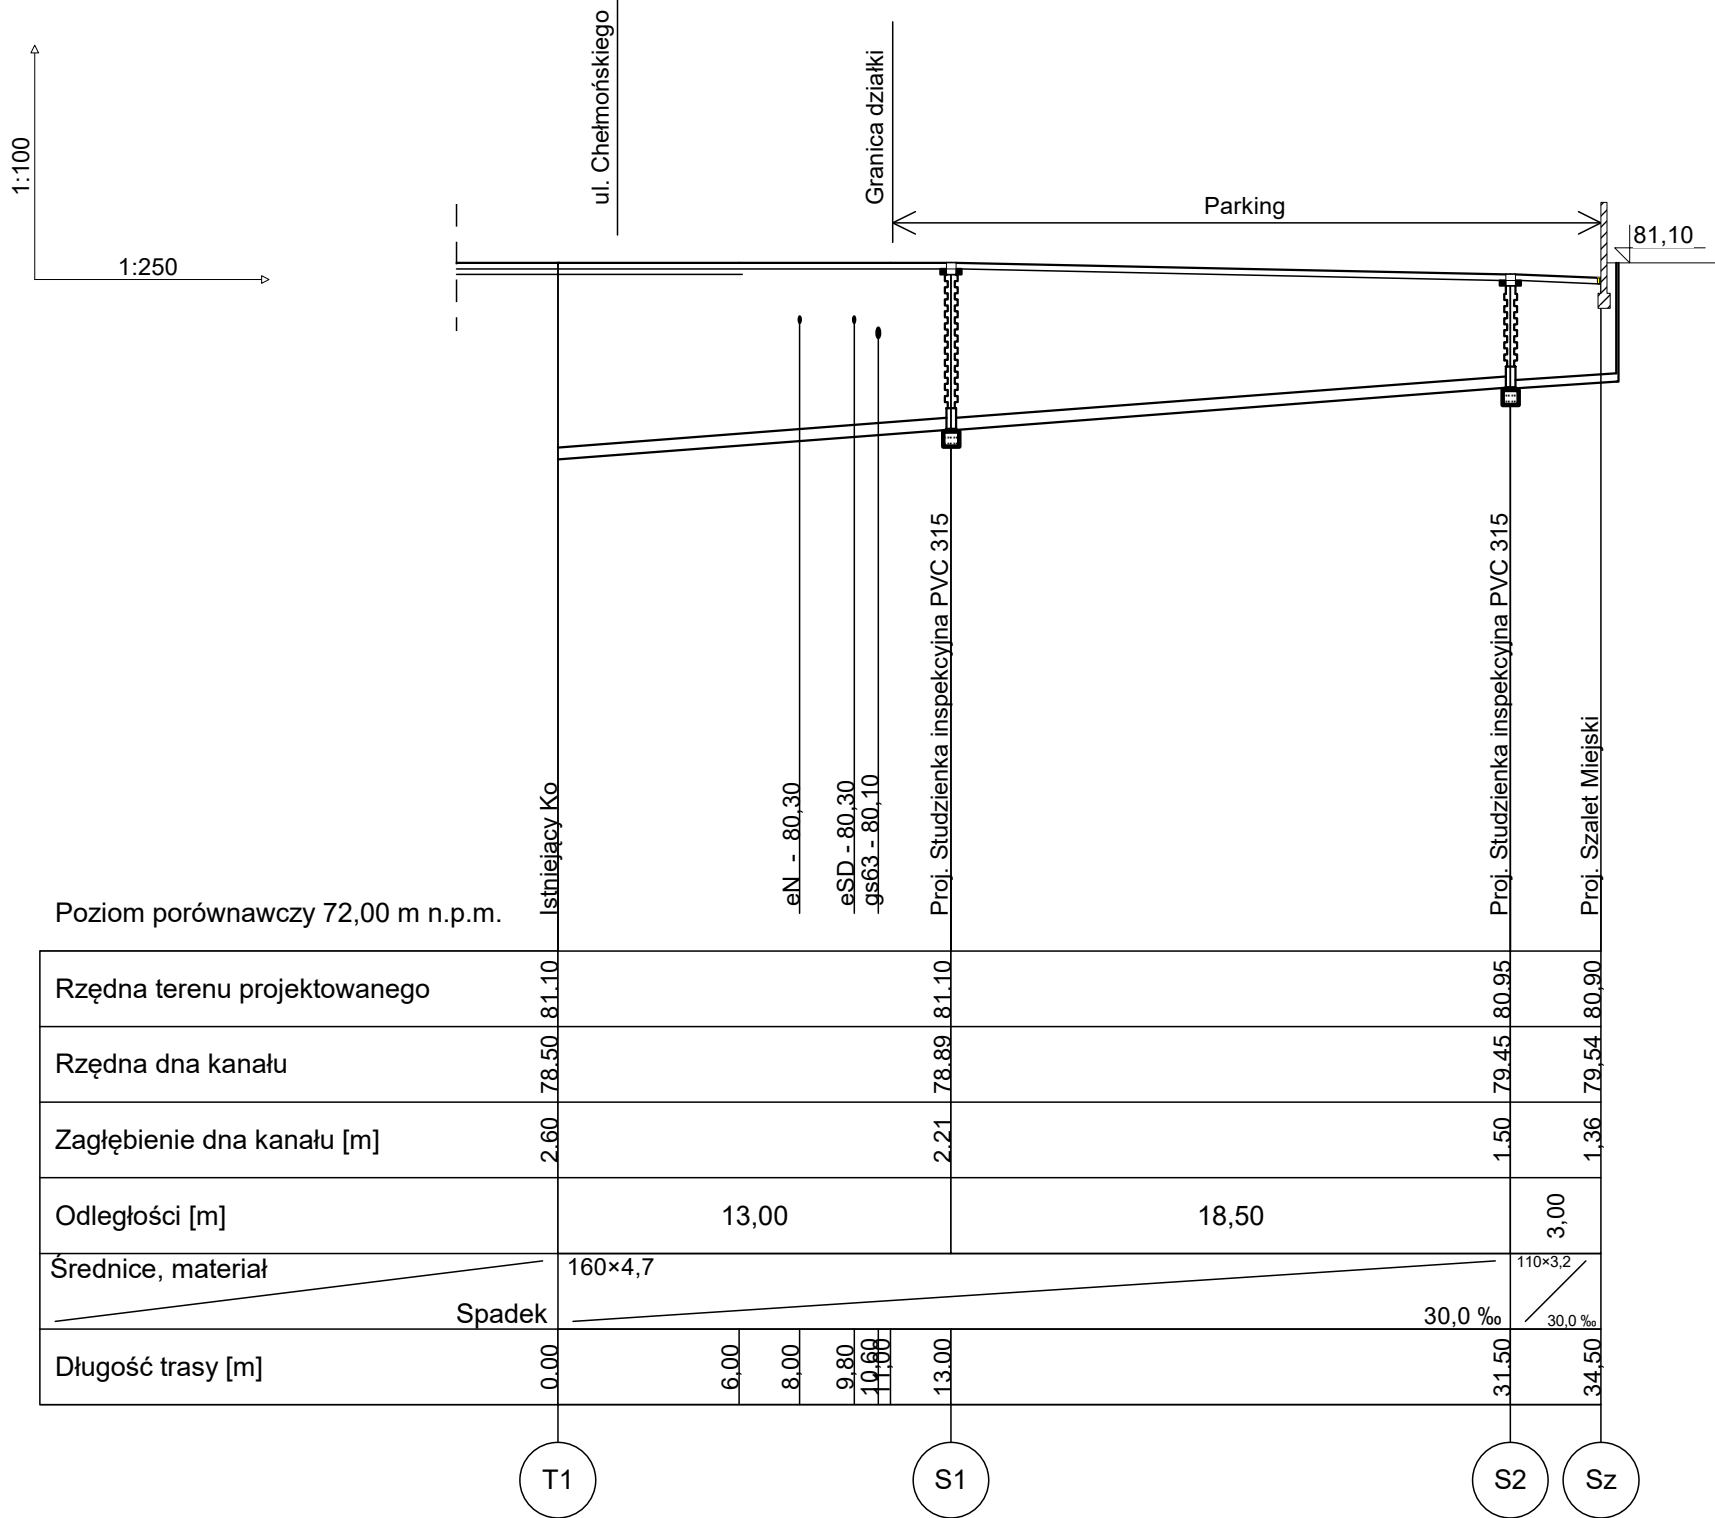

<div><div><div><div></div><div></div></div><div><div></div><div></div></div></div><div>PROJEKTOWANIE, NADZOROWANIE I WYKONAWSTWO w zakresie inżynierii sanitarnej mgr inż. Jacek Joachimiak jacekjoachimiak@wp.pl 64 - 920 Pila 604-961-179</div></div>			
Nazwa zamierzenia budowlanego	Przyłącza wod. - kan. do Szaletu Miejskiego		
Adres obiektu budowlanego	dz. geodez. nr ewiden. 2029, ul. Sikorskiego ; 64-980 Trzcianka		
Nazwa jedn. ewid.	Trzcianka [300207_4]		
Nazwa obrębu ew.	Trzcianka [0001]		
Numer ew. działki	2029, 2052		
Nazwa i adres inwestora	Gmina Trzcianka , ul. Sikorskiego 7 ; 64-980 Trzcianka		
OPRACOWAŁ	mgr inż. Jacek Joachimiak	WKPI/0112/POOS/06	Skala : 1 : 250
PROJEKTANT	mgr inż. Jacek Joachimiak	WKPI/0112/POOS/06	Data : 07/2022
SPRAWDZIŁ			Nr rys. : S-4