


Zadaszenie ze szkła według
projektu wykonawczego

155

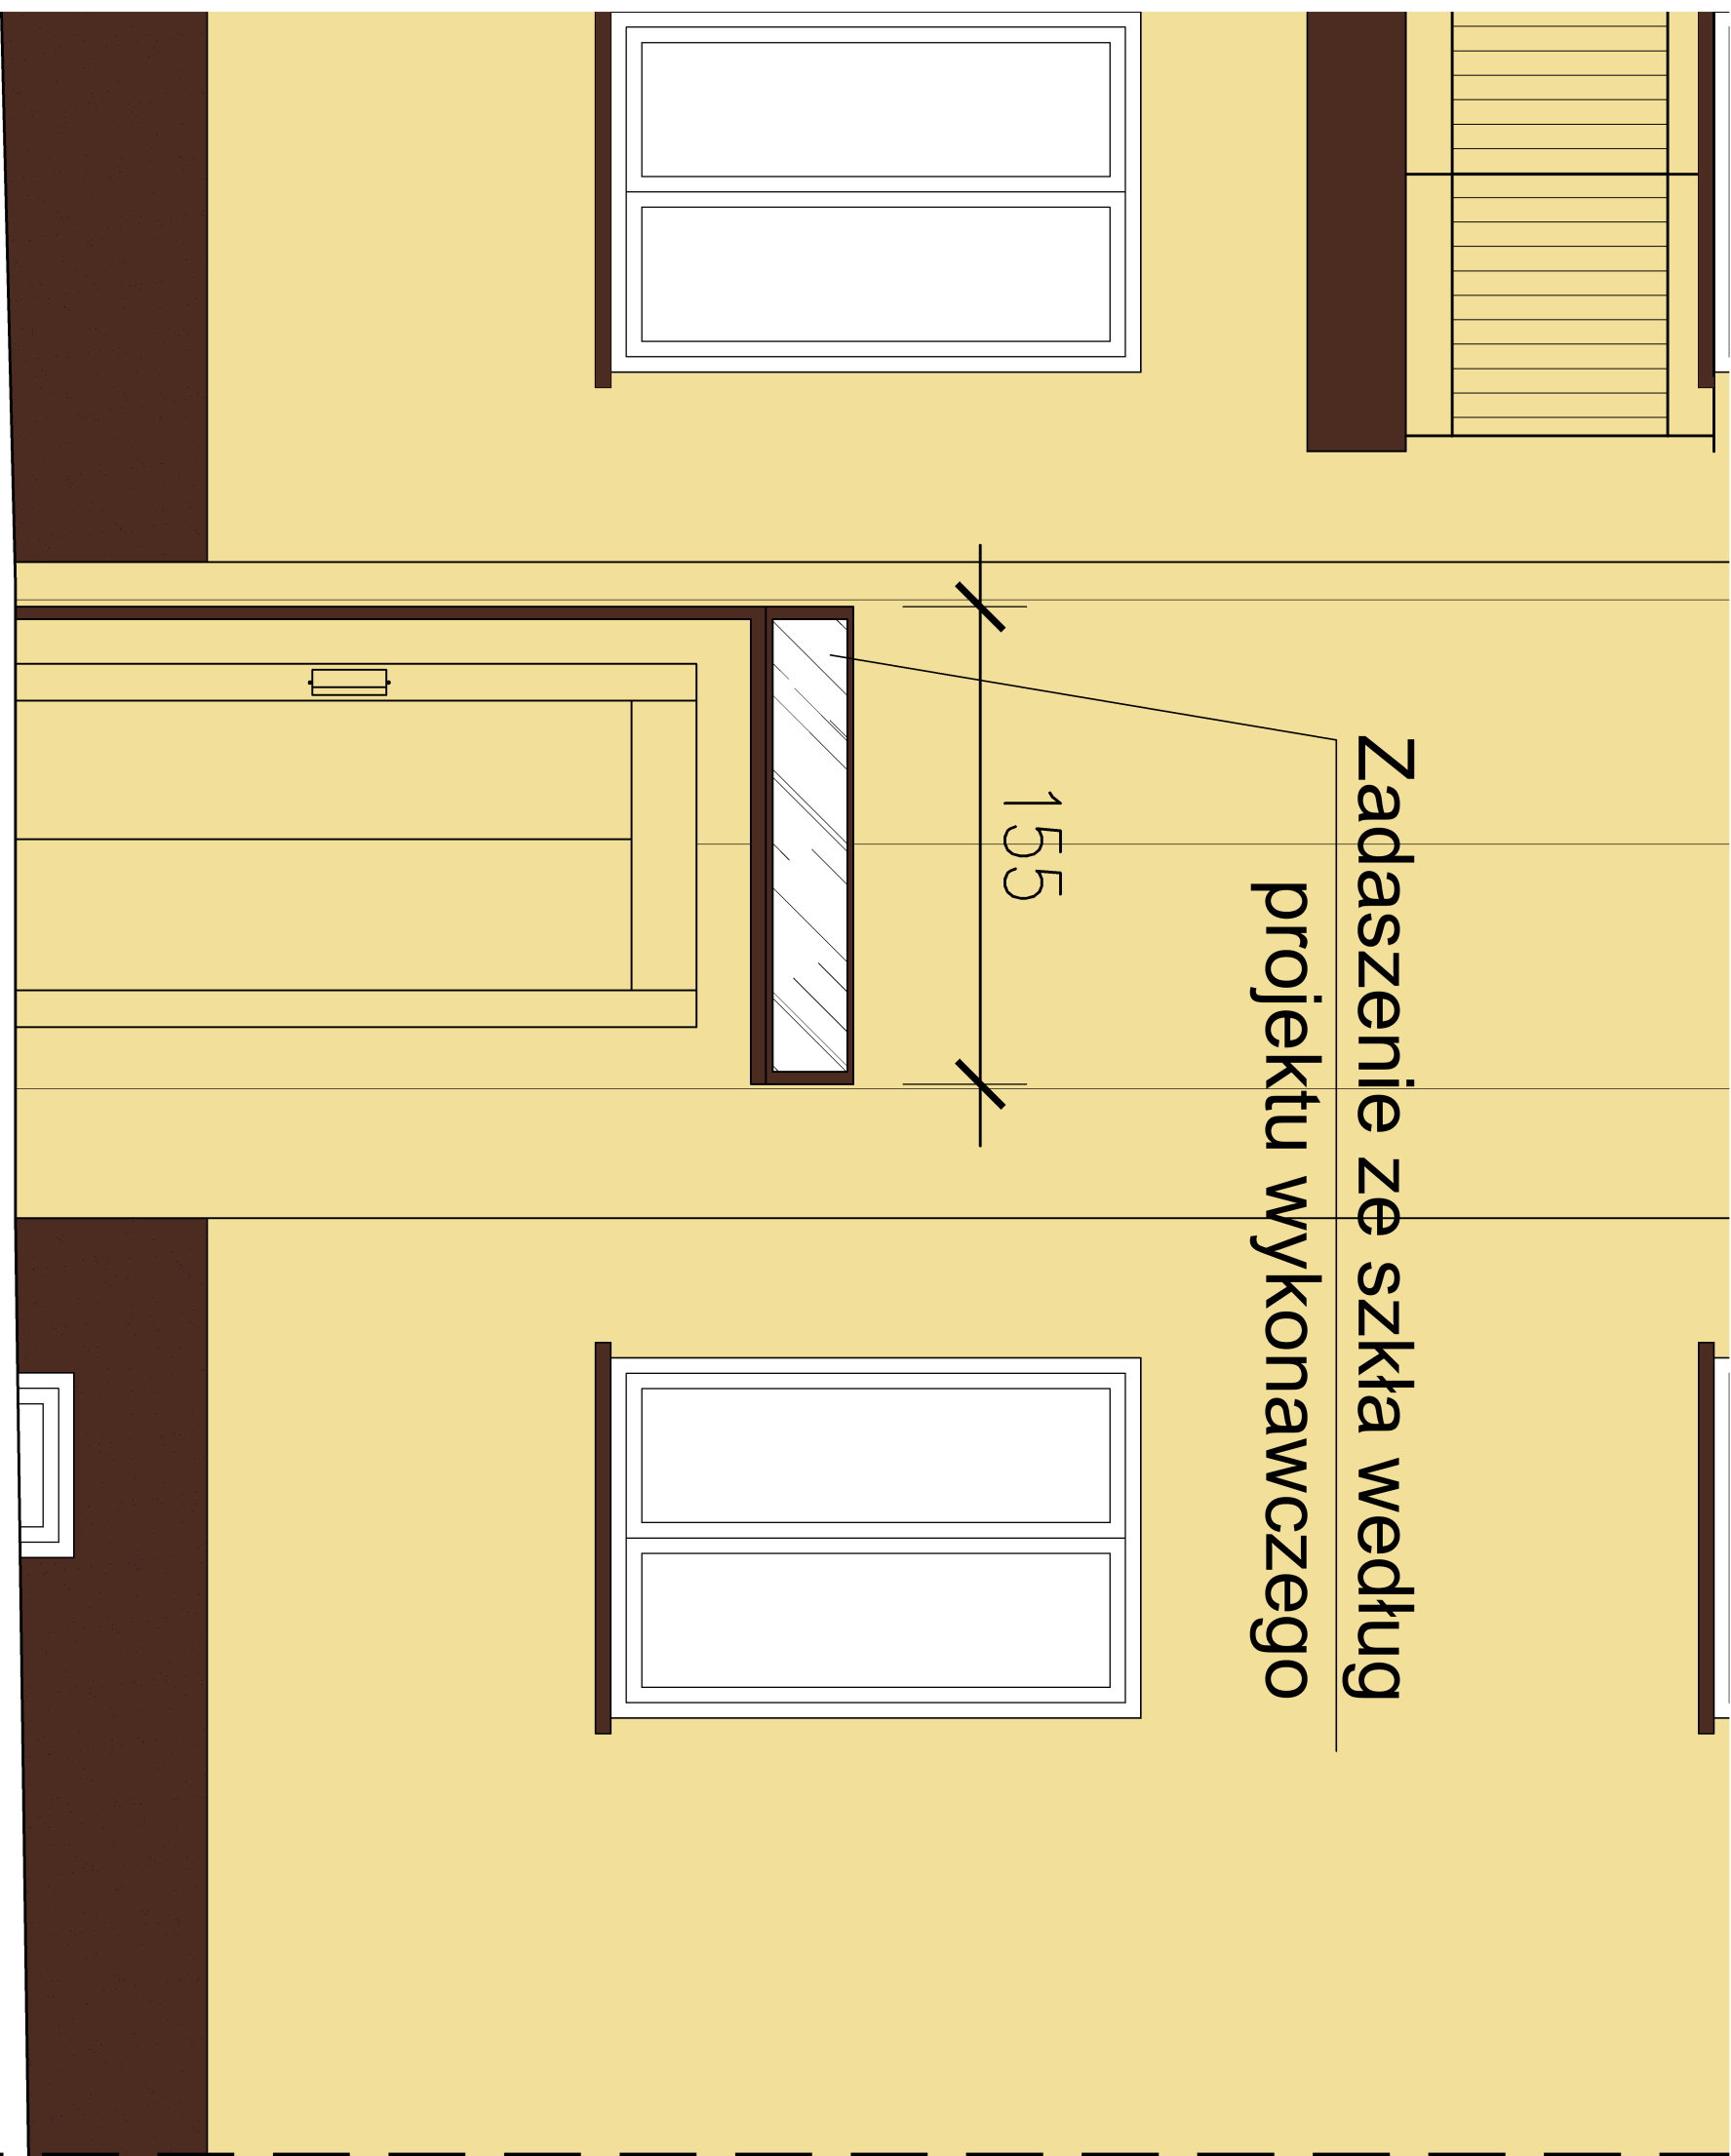

DZIAŁKA
NIĄ

ISTNIEJACY BU
POZA Z