


Nie wyklucza się istnienia w terenie innych nie wykazanych na mapie urządzeń podziemnych, które nie były zgłoszone do inwentaryzacji. Dla celów prawnych potrzebne jest ustalenie granic działek w terenie. Teren w zakresie opracowania objęty jest miejscowym planem zagospodarowania przestrzennego. Brak służebności gruntowych dla działki 2496/134 opisanych w Księdze Wieczystej nr GL1W/00018055/0. Sprawdzone dokumentację ZUDP z ostatnich trzech lat. Mapę do celów projektowych wykonano na kopii mapy zasadniczej pozyskanej z PZGiK.

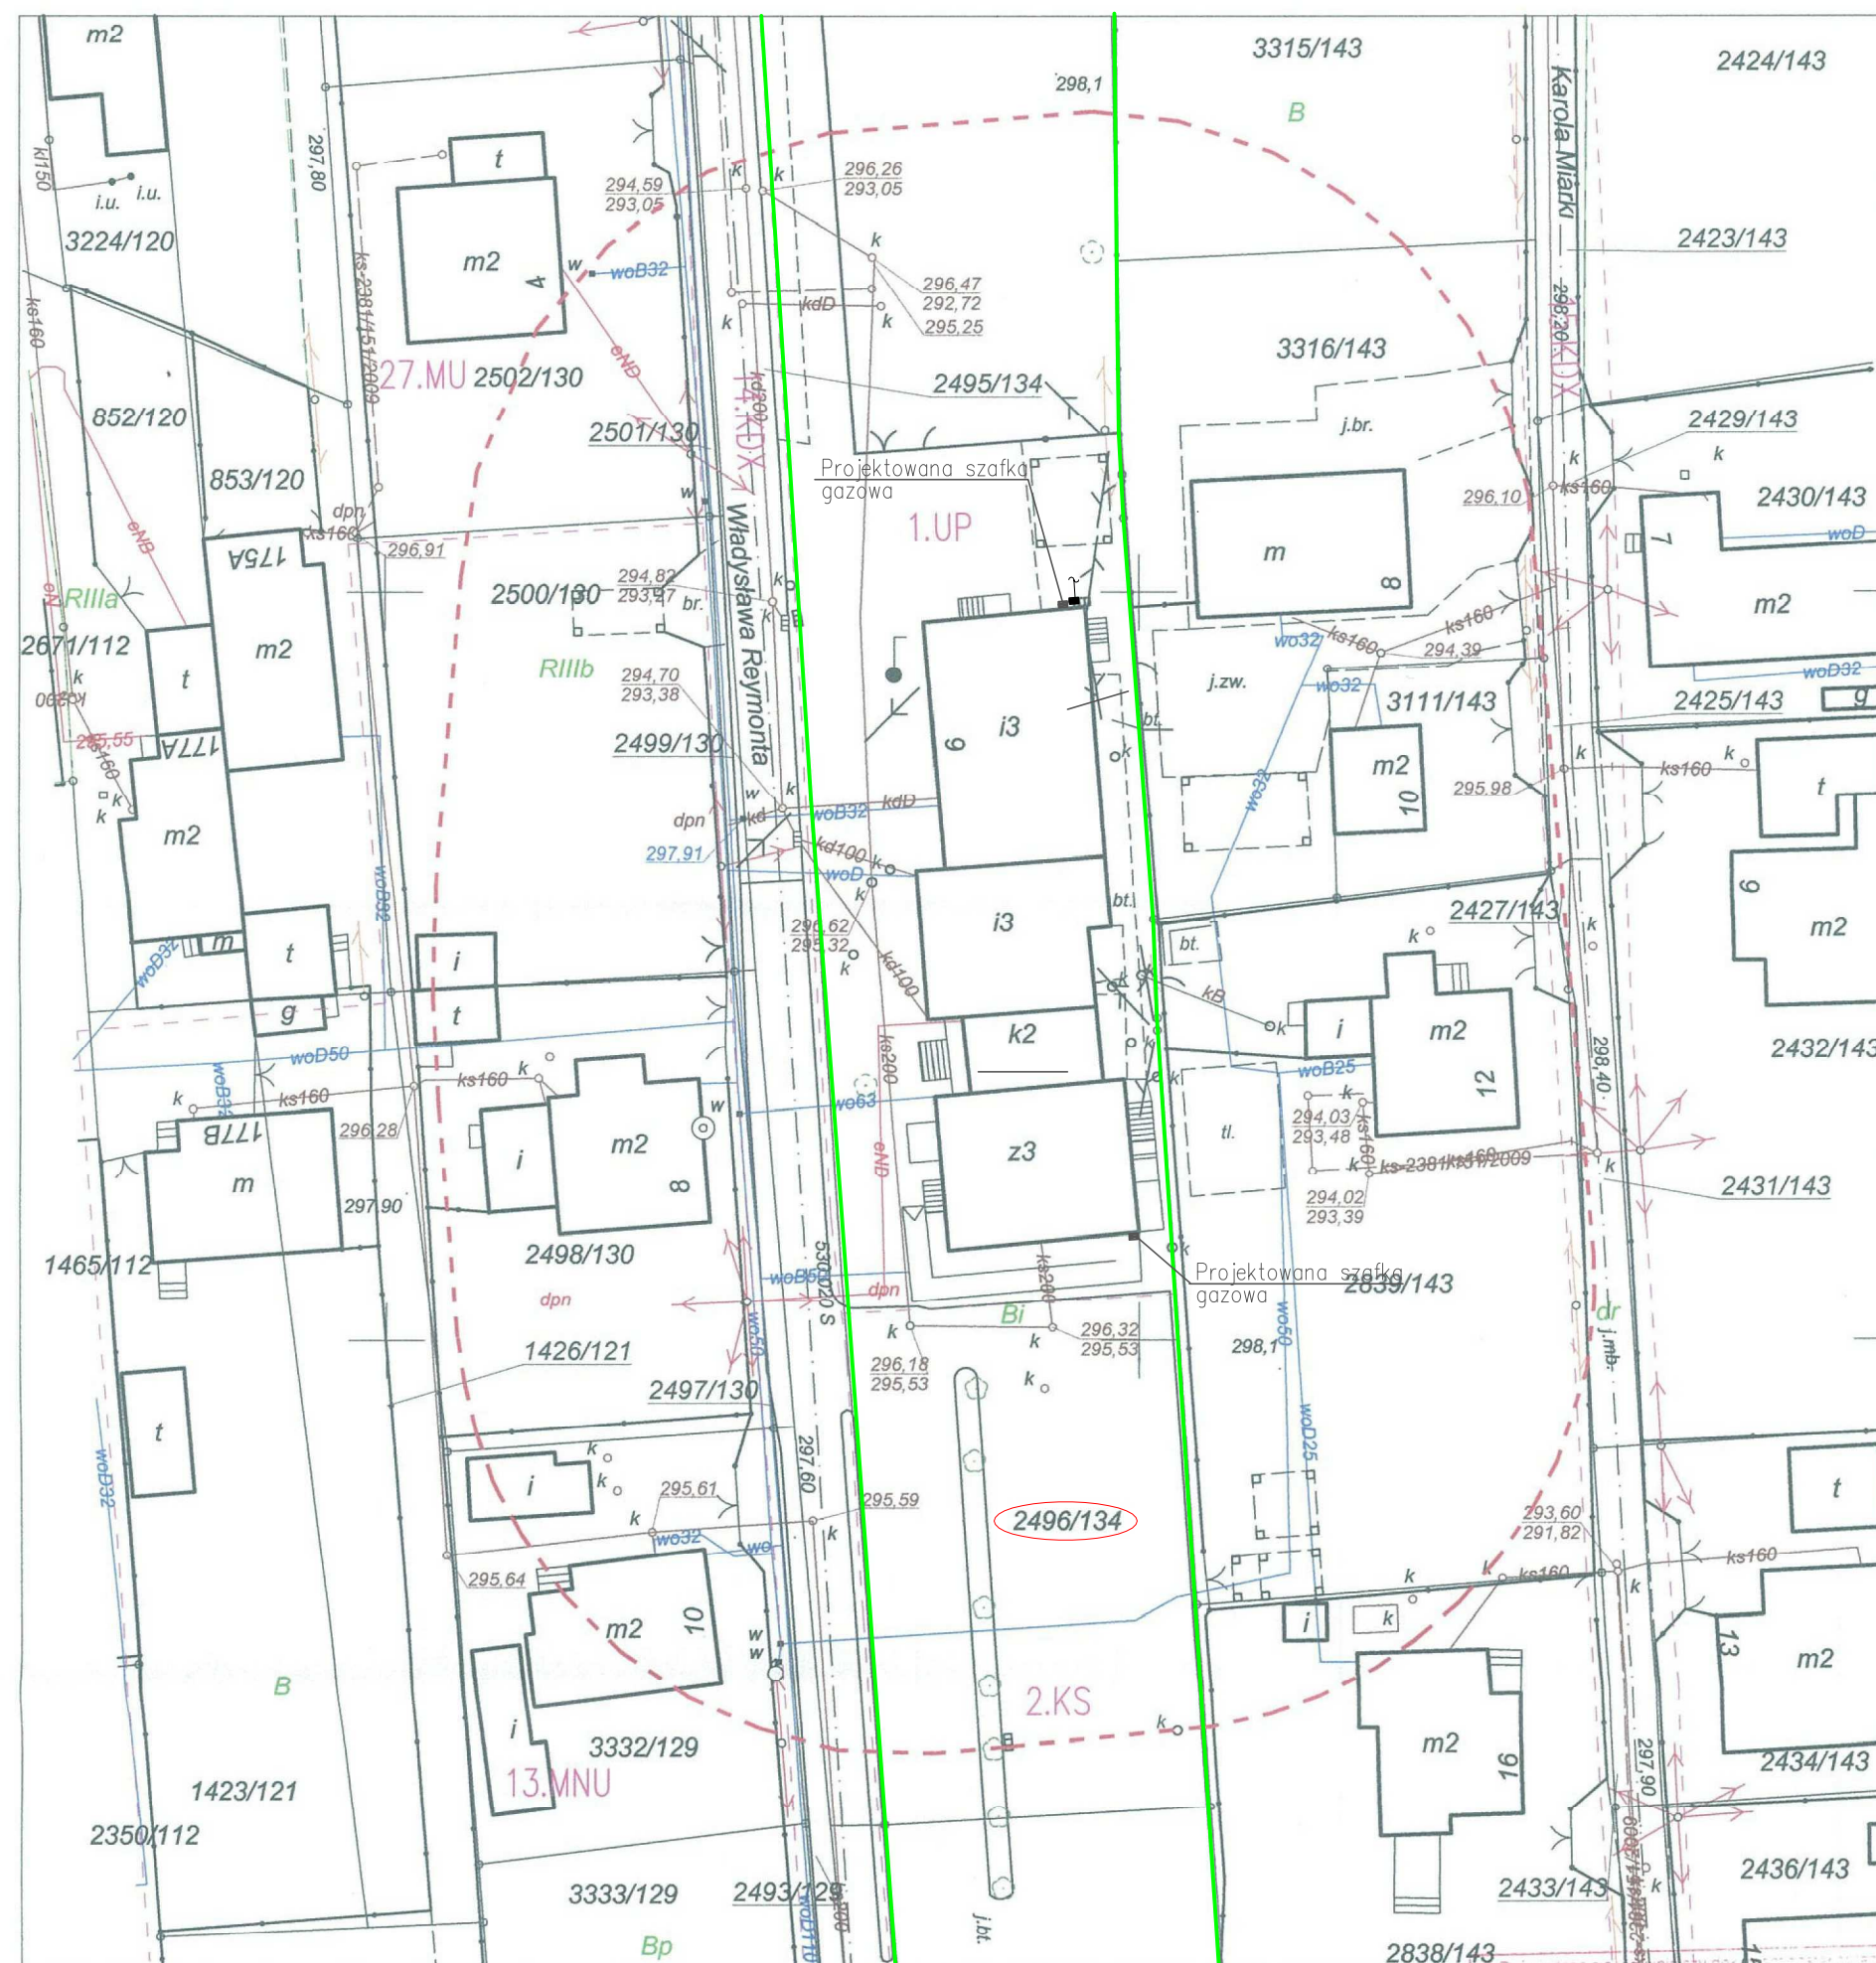

— granice działki



mgr inż. Michał Siemaszkiewicz
świ. GJK nr 21927

————— przewód elektroenergetyczny
 ————— przewód kanalizacyjny
 ————— przewód wodociągowy
 ————— zakres opracowania
 - - - - - linia rozgraniczająca tereny
 o różnym przeznaczeniu lub różnych
 zasadach zagospodarowania MPZP

WG.6642.1.1997..... 2017

143	Polkowice	Śląski okręg	2017-05-12
<p>Wyniku prac geodezyjnych i kartograficznych, dotyczących: 1) ustalania opłat technicznych wpłaconych do ewidencji map, 2) ustalania powierzchniowego zasobu geodezyjnych, 3) ustalania wartości opłat technicznych.</p>			
Organ prowadzący państwowy zasób geodezyjny i kartograficzny	Starosta Włodzisławski		
Identyfikator ewidencyjny materiału zasobu - operatu technicznego	P2415	2017-05-12	
Data udzielenia operatu technicznego do ewidencji materiałów zasobu		2017-05-12	
Imię, nazwisko i podpis osoby reprezentującej organ			2017-05-12
			2017-05-12

S

A

R

C

H

I

T

E

K

T

U

R

Y

B

O

B

E

R