




Identyfikator221503_1.0001
Numer działki166/6
Oznaczenie użytkuLs
Numer obrębu0001
Numer jednostki221503_1
Nazwa obrębuWejherowo 01
Nazwa gminyWejherowo

PNK-1

Zakres Trasy Zasadniczej
Zakres łączników na drogi
i szlaki leśne przyboczne

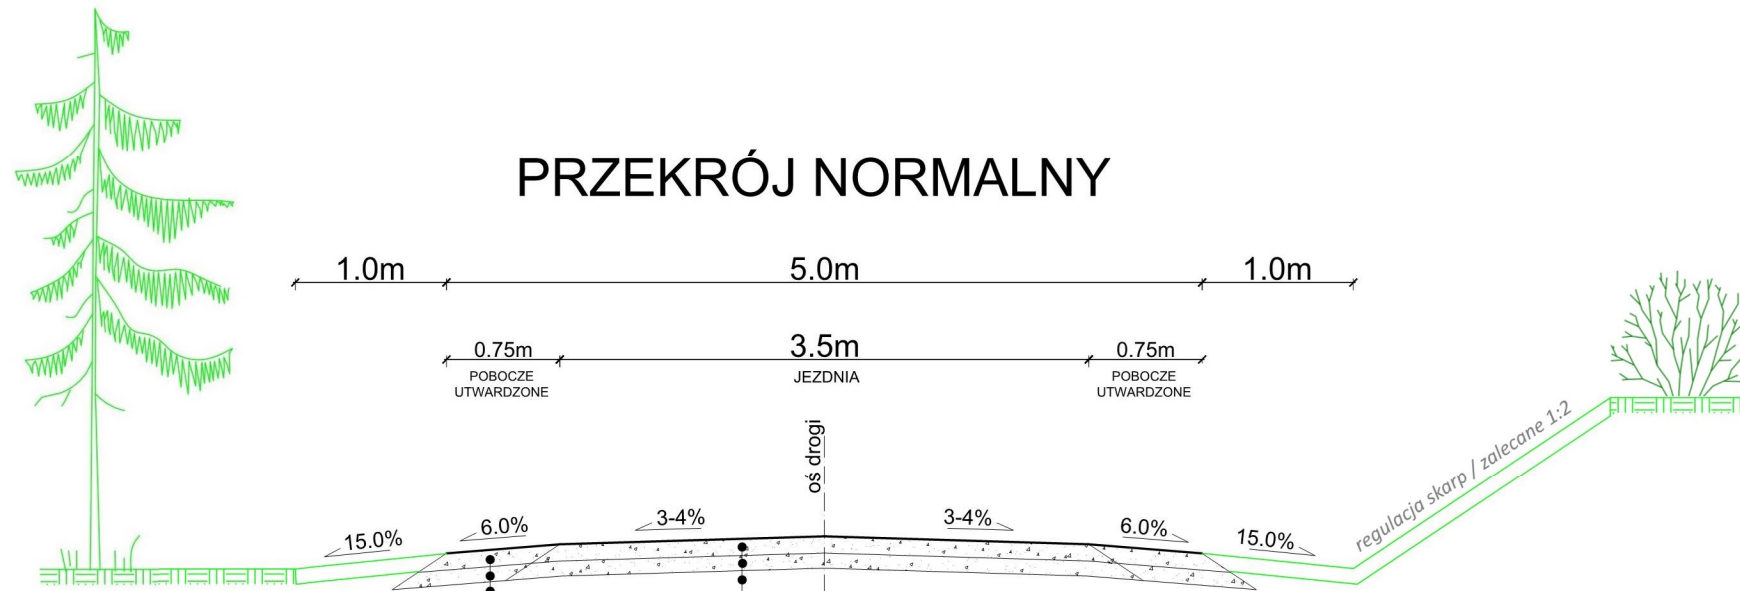

POBOCZE UTWARDZONE
nawierzchnia z PBSM 0/63mm gr 10 cm + w-wa wyrównawcza z piasku kopanego gr. 1 cm ($E_2 \geq 120$ MPa)
w-wa podbudowy z PBSM 0/63 mm gr. 10 cm ($E_2 \geq 100$ MPa)
Podłoże/nawierzchnia istniejąca zag. $I_s \geq 1.00$

JEZDNIA
nawierzchnia z PBSM 0/63mm gr 10 cm + w-wa wyrównawcza z piasku kopanego gr. 1 cm ($E_2 \geq 120$ MPa)
w-wa podbudowy z PBSM 0/63 mm gr. 10 cm ($E_2 \geq 100$ MPa)
Podłoże/nawierzchnia istniejąca zag. $I_s \geq 1.00$



POBOCZE UTWARDZONE
nawierzchnia z PBSM 0/63mm gr 10 cm + w-wa wyrównawcza z piasku kopanego gr. 1 cm ($E_2 \geq 120$ MPa)
w-wa podbudowy z PBSM 0/63 mm gr. 10 cm ($E_2 \geq 100$ MPa)
Podłoże/nawierzchnia istniejąca zag. $I_s \geq 1.00$

JEZDNIA
nawierzchnia z PBSM 0/63mm gr 10 cm + w-wa wyrównawcza z piasku kopanego gr. 1 cm ($E_2 \geq 120$ MPa)
w-wa podbudowy z PBSM 0/63 mm gr. 10 cm ($E_2 \geq 100$ MPa)
Podłoże/nawierzchnia istniejąca zag. $I_s \geq 1.00$

Projekt zakłada na całości opracowania spadek dwustronny/daszkowy w zakresie 3-4%, ale w przypadku wystąpienia konieczności zastosowania spadku jednostronnego z uwagi na specjalne uwarunkowania terenowe dopuszcza się zastosowanie takiej zmiany przy uzgodnieniu i jednoznacznej akceptacji Inspektora Nadzoru i przedst. Zamawiającego.

Uwaga: Przed przystąpieniem do robót należy wynieść geodezyjnie zakres roboczy/projektowy w teren, a wszelkie zauważone ewentualne rozbieżności należy wyjaśnić bezpośrednio z powołanym Inspektorem Nadzoru lub przedstawicielem Zamawiającego.

PBSM- Przekrusz Betonowy Stabilizowany Mechanicznie
Kruszywo Betonowe czyste frakcji 0/63mm



TBI Budownictwo Specht Krystian

ul. Piaskowa 26

84-242 Luzino

tel. +48 695 980 326

Data:

02.2023

e-mail: tbi@poczta.fm

Inwestycja	Przebudowa odcinka drogi leśnej dł. 200m w L.Kępino na Terenie Nadleśnictwa Wejherowo			
Adres	221503_1.0001 obr. Wejherowo 01 Gmina Wejherowo, Powiat Wejherowo Nadleśnictwo Wejherowo/ Leśnictwo Kępino			
Działki	dz. nr. 166/6, 168/5			
Inwestor	P.G.L. L.P. Nadleśnictwo Wejherowo 84-200 Wejherowo, ul. Jana III Sobieskiego 247			
Rysunek	PRZEKRÓJ NORMALNY		Skala 1:50	Nr rys. PNK-1
Stanowisko	Imię i nazwisko	Uprawnienia	Branża	Podpis
Projektant	mgr.inż. Andrzej Świątek	POM/0330/PBD/16	Drogowa	

