


PRZEKRÓJ CHARAKTERYSTYCZNY PRZEZ SCHODY TERENOWE

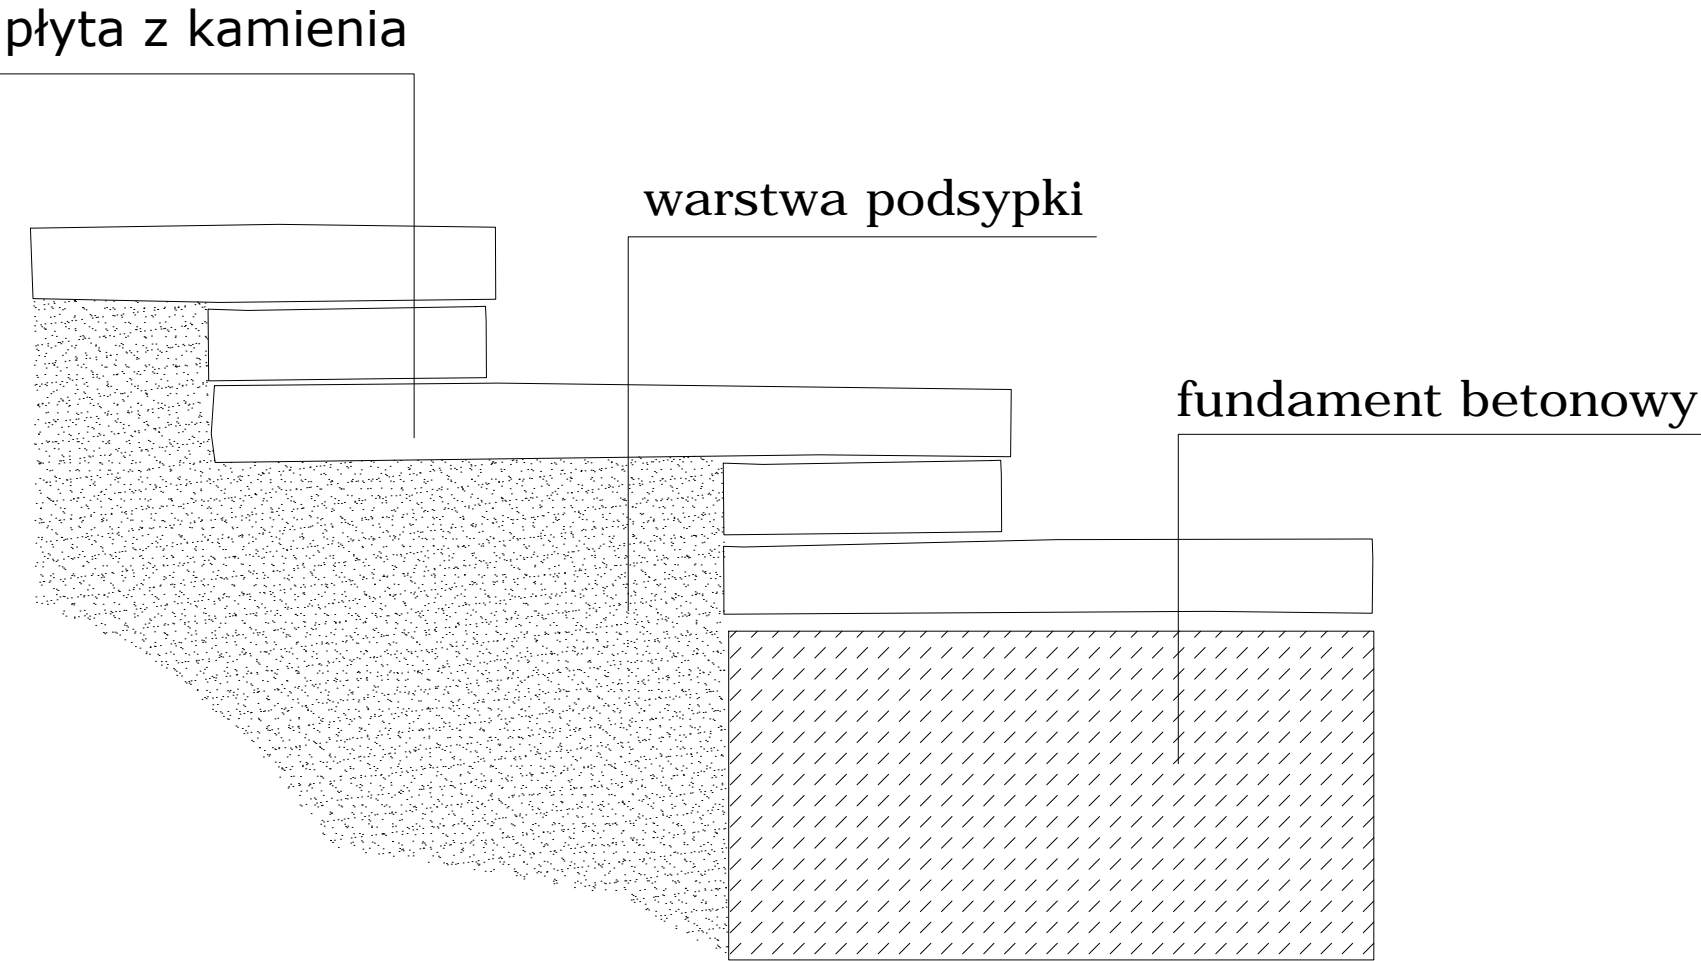

<div><div><div>GreenLanding</div><div>Andrzej Rapacz</div></div><div><div>Wrocław 52-314</div><div>NIP: 886-10-13-787</div><div>tel. 601227585</div></div><div><div>Ul. Wałbrzyska 26 lok.18</div><div>REGON: 022197617</div><div>greenlandingpartners@gmail.com</div></div></div>			
INWESTYCJA	ODNOWA PRZYRODNICZA PARKU W MIEJSCOWOŚCI ŚWIDNICA		
INWESTOR	Gmina Świdnica ul. Długa 38, 66-008 Świdnica		
LOKALIZACJA	dz. nr 85, obręb Świdnica		
FAZA	KONCEPCJA	BRANŻA	PODPIS
PROJEKTANT	mgr inż. arch. Barbara Rapacz-Olejnik	architektura	
NAZWA RYS.	PRZEKRÓJ CHARAKTERYSTYCZNY PRZEZ SCHODY TERENOWE		
DATA	11.2019	SKALA	-
		RYS. NR	D-02