

KERG G6642.1.127.2019
Woj: warmińsko-mazurskie
Powiat: nidzicki
Gmina: 281101_2 Janowiec Kościelny
Obręb: 281101_2.0031 Waśńiewo
Miejscowość: Waśńiewo
Arkusz: 7.196.17.12.24

Wykonawca: Pracownia Geodezyjno-Kartograficzna >>
ul. Jagielly 8 13-100 Nidzica


Sporządził: Marek Nowak nr upr. 11779 zakres 1,2,4
Układ współrzędnych płaskich: "2000"
Układ wysokościowy: "Kronsztad 60"

Mapa do celów projektowych została wykonana
bez ustalenia, czy w granicach działek ewidencyjnych
oznaczonych numerami 15/1 grunty zostały obciążone
służebnościami gruntowymi.

Stan aktualny na dzień 11.04.2019 r.

GEODETA
mgr inż. Marek Nowak
tel. kom. 604 187 906
nr upr. 11779

PRACOWNIA GEODEZYJNO-KARTOGRAFICZNA
>>GEOMARK<< Marek Nowak
13-100 Nidzica, ul. Jagielly 8
tel. 89 625 25 53
NIP 746-000-52-73, REG. 510569082
geomark.nidzica@op.pl

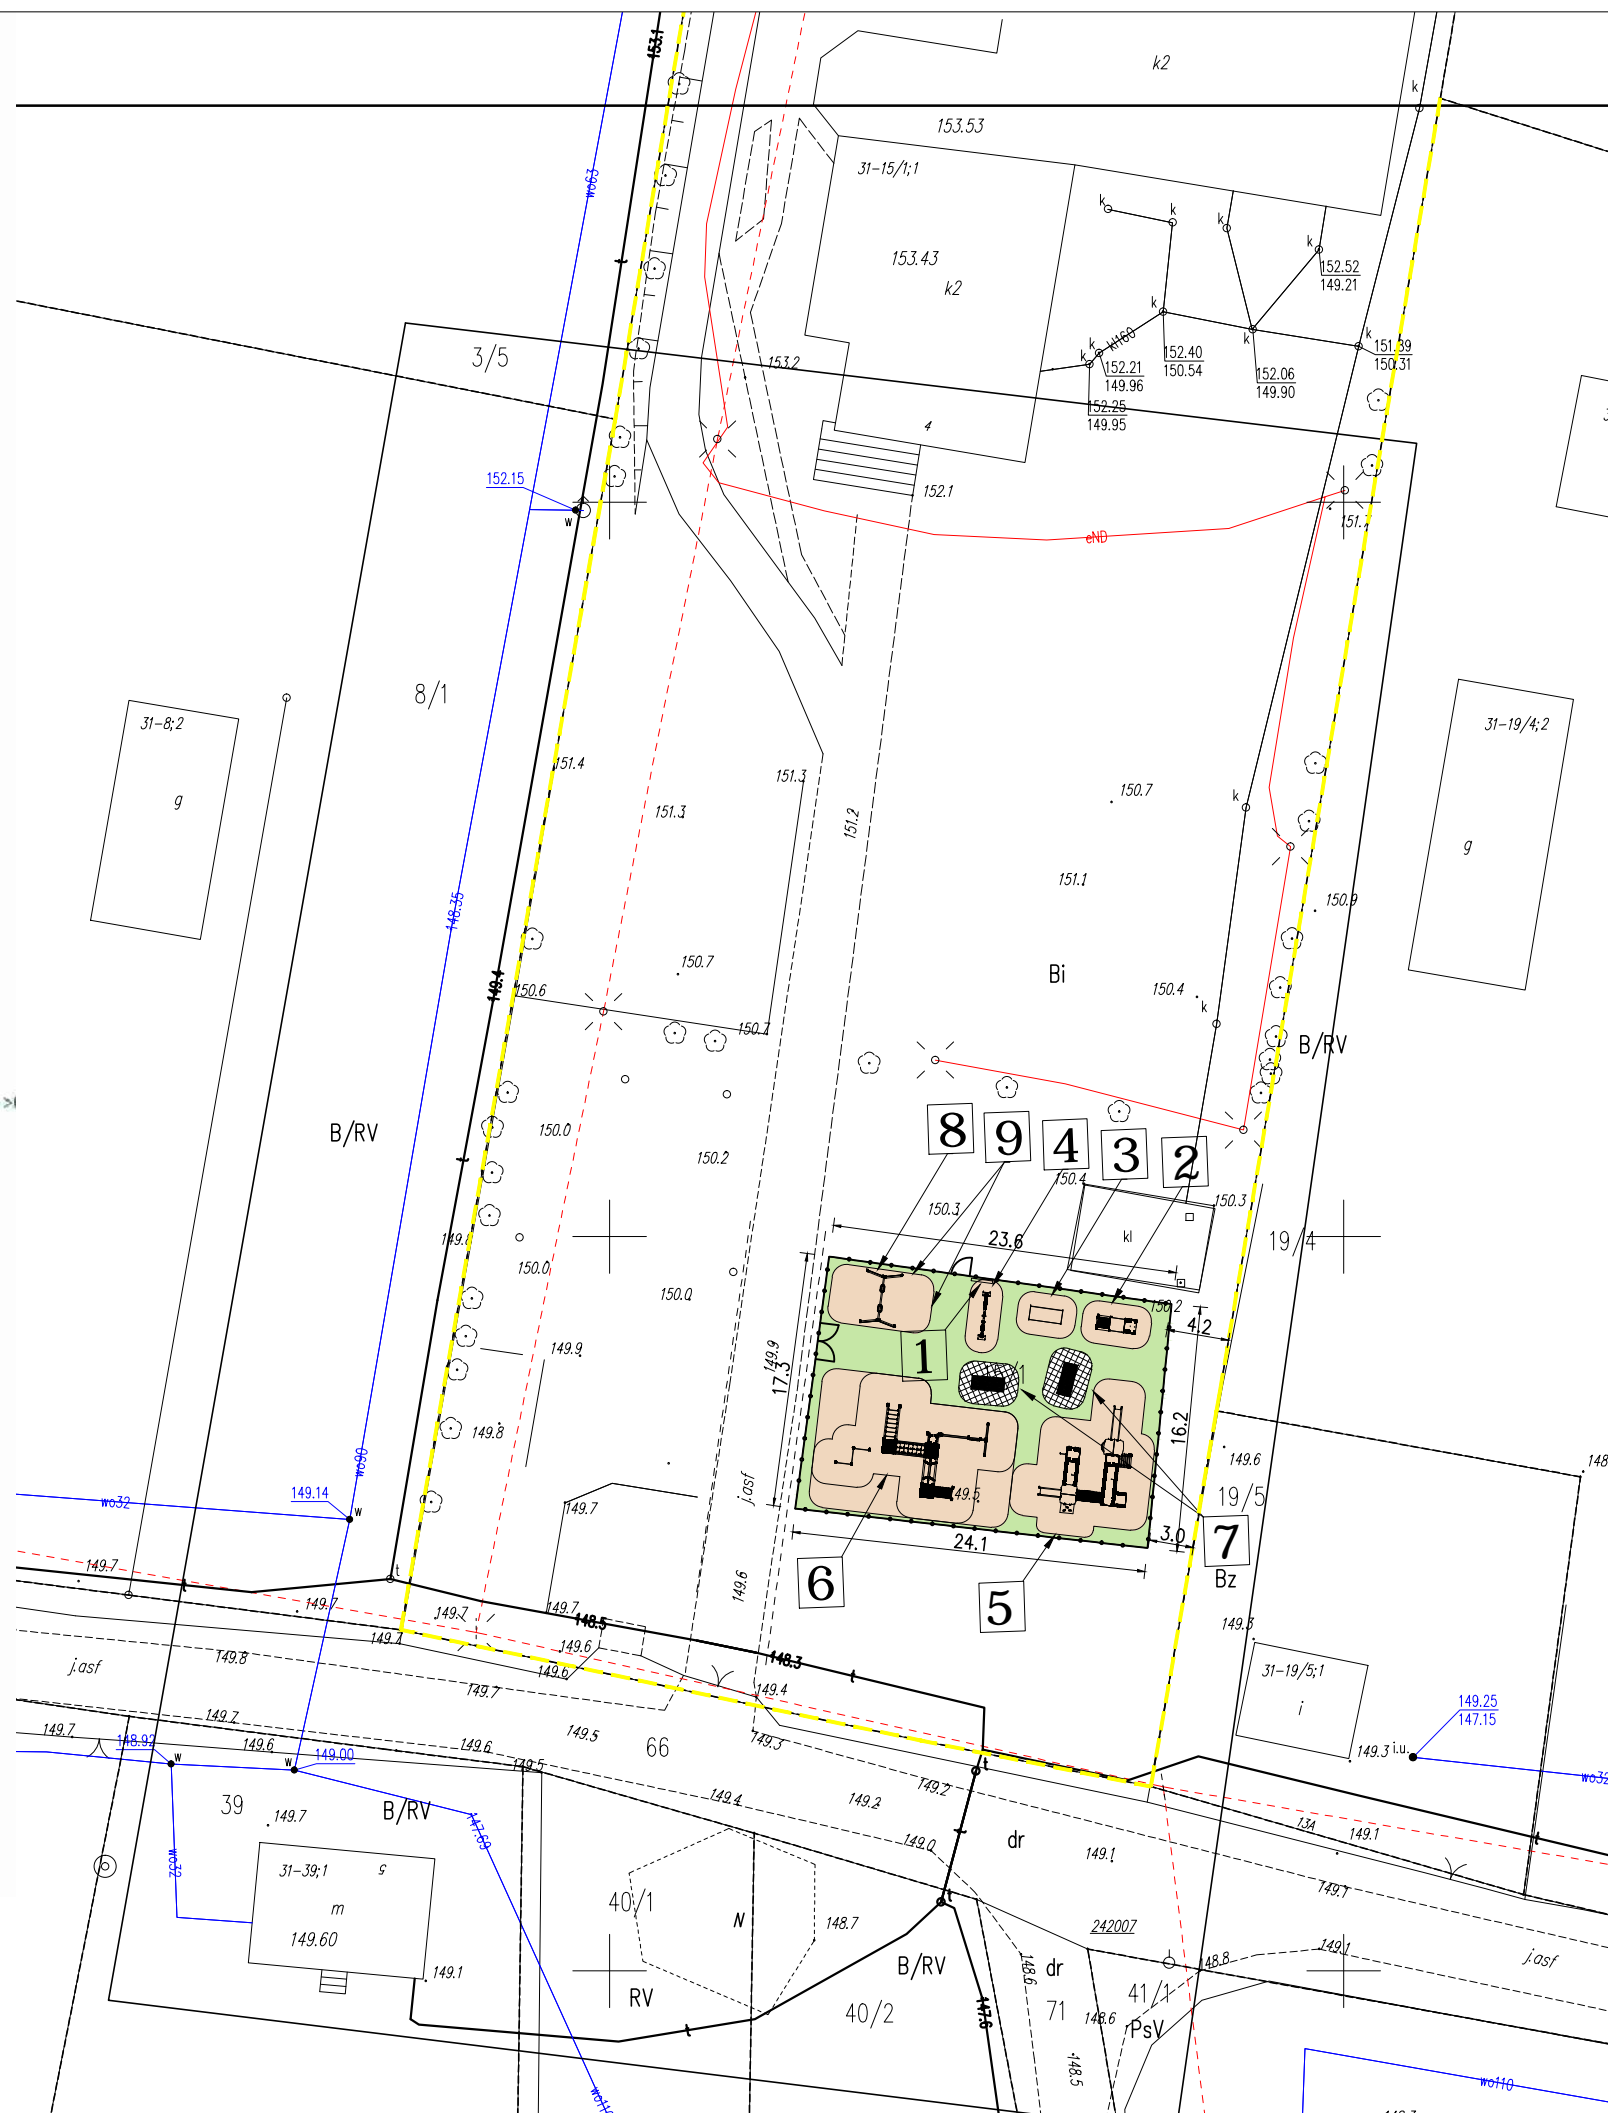

LEGENDA:

- proj. tereny biologicznie czynne
- nawierzchnia utwardzona z kostki betonowej
- nawierzchnia piaskowa
- 1 Tablica regulaminowa
- 2 Lokomotywa
- 3 A Ułm U[cb] DFC D> S(6
- 4 < i Hk _U'k U[ck U< K D'6G'S%
- 5 D'UWhUVuk '6G'Ė&&&
- 6 Plac zabaw
- 7 ũUk _U dUf_ck U
- 8 < i Hk _U'< 6G!S&
- 9 Ogrodzenie -5 szt.
- ogrodzenie panelowe wys. 1,2m
- brama wjazdowa szer. 2,5m
- furtka szer. 1,0m

Poświadczam, że niniejszy dokument został
opracowany w wyniku prac geodezyjnych i
kartograficznych, których rezultaty zawiera operat
techniczny wpisany do ewidencji map i
podstawowego zasobu geodezyjnego i kartograficznego
Starosta Nidzicki
P.2311.20.18
10 kwietnia 2019 r.
Z USŁUG STAROSTY

PG PROJEKT
inż. Paweł Gołębiowski

13-100 Nidzica
ul. Pawia 11
tel. 785-006-445
e-mail: pgprojekt@op.pl

ZA ZGODNOŚĆ Z ORYGINAŁEM MAPY DO CELÓW PROJEKTOWYCH

projekt:
PLAC ZABAW NA TERENIE CZĘŚCI DZ. NR 15/1,
W OBRĘBIE WAŚNIEWO I MIEJSCOWOŚCI WAŚNIEWO-GRABOWO,
GMINA JANOWIEC KOŚCIELNY

tytuł rysunku			
PROJEKT ZAGOSPODAROWANIA TERENU			
projektował: arch. Katarzyna Mazur	4/MMOKK/2016	faza projektu:	
opracował:		PROJEKT BUDOWLANY	
inż. i nazwisko	uprawnienie	podpis	nr rysunku
data	skala	format	
03.2022 r.	1:500	420x297	U-01