PRZEKRÓJ 1-1

przez zjazd do posesji

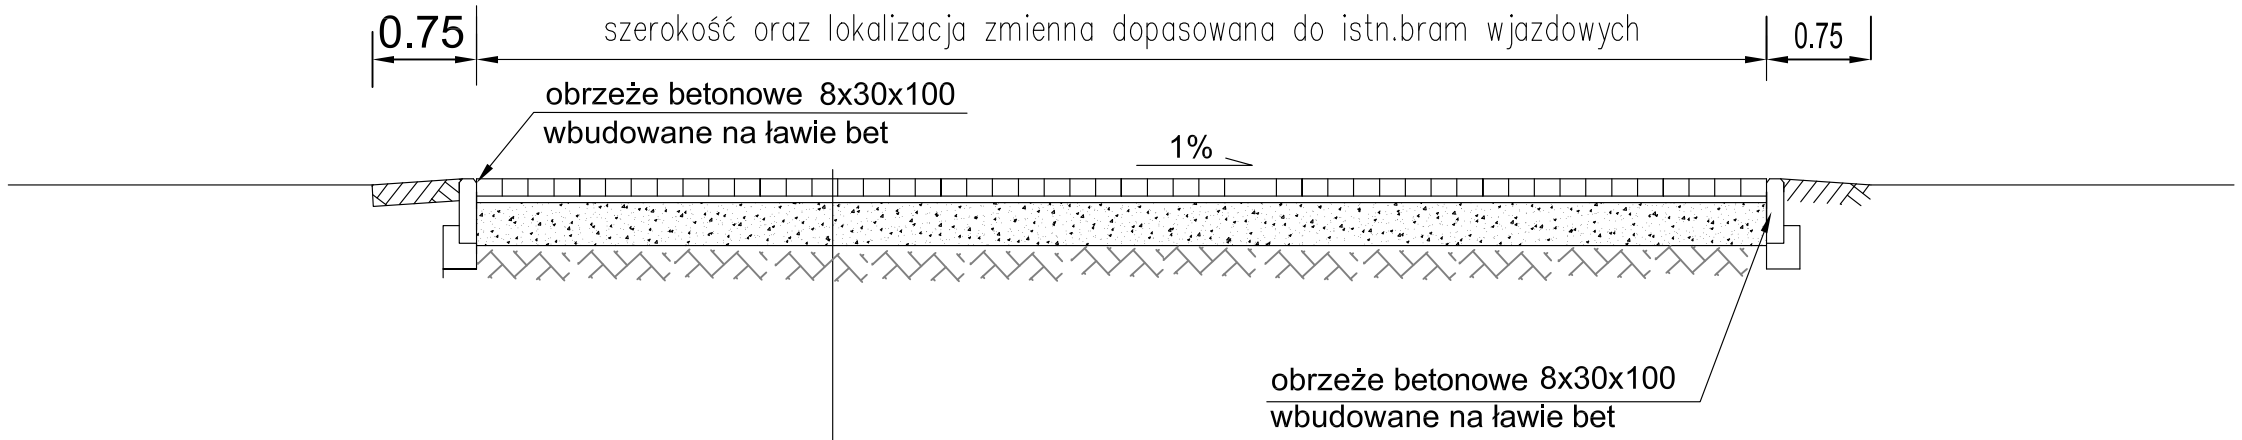

Konstrukcja zjazdu

- nawierzchnia z kostki betonowej grub.8cm (grafit)
- podsypka z miału kamiennego - grub. 3 cm
- podbudowa z kamienia łamanego 0-31,5 mm - grub. 20 cm
- podłoże gruntowe

PRZEKRÓJ 2-2

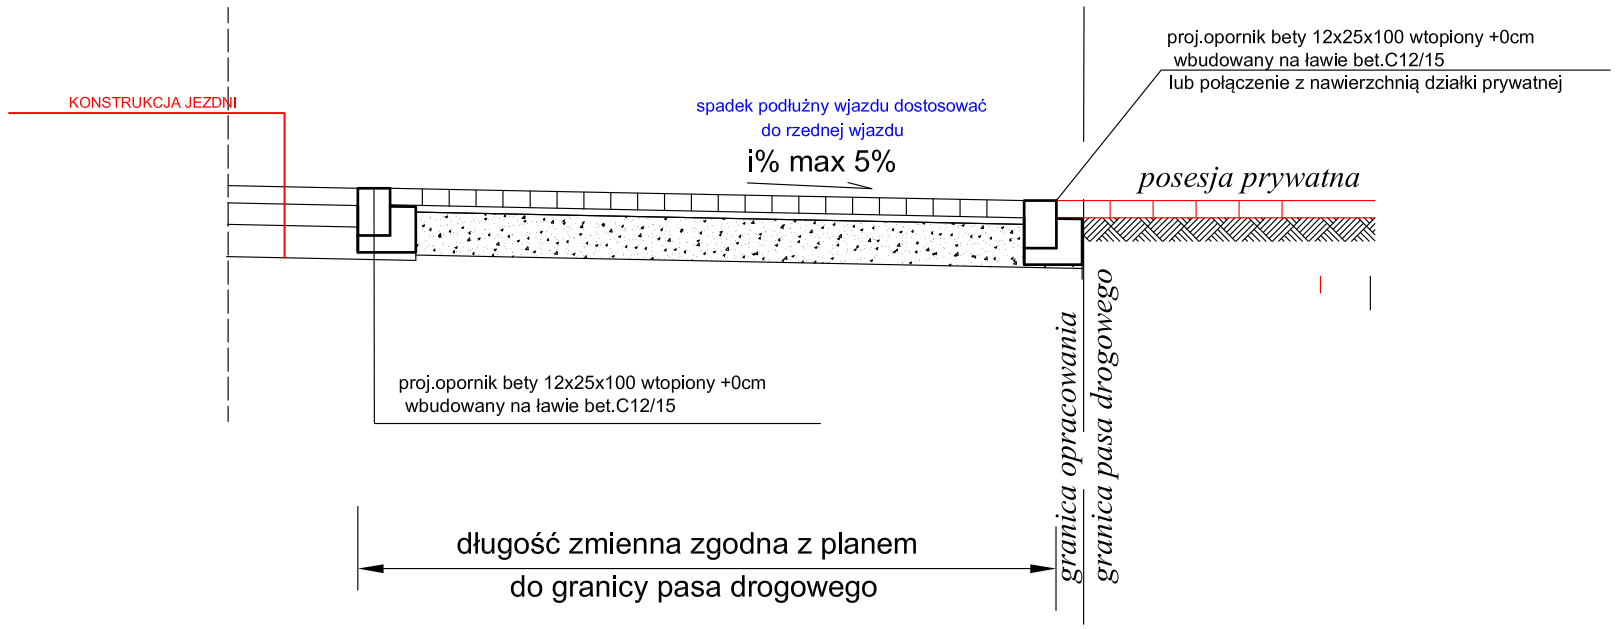

DROGTOM
Opole ul.Chełmska 9/2 tel
e-mail: drogtom@o2.pl www.drogtom.com.pl
biuro: ul. JESIONOWA 15 LOK.8 45-409 Opole tel. 608 498 304

NAZWA ZADANIA	PROJEKT PRZEBUDOWY ULICY AKACJOWEJ I ZIELONEJ W MIEJSCOWOŚCI DĄBROWA	
TYTUŁ RYSUNKU	PRZEKRÓJ 1-1 I 2-2 PRZEZ ZJAZD DO POSESJI	
INWESTOR	GMINA DĄBROWA	
LOKALIZACJA	DĄBROWA UL.AKACJOWA I ZIELONA	
	NAZWISKO	PODPIS
PROJEKTANT branża drogowa	mgr inż. Tomasz Sokulski upr. bud. nr OPL/0243/PWOD//06	
OPRACOWAŁ branża drogowa	mgr inż. Grzegorz Kaczmarek OPL/0972/PWOD/13	
DATA 10/2020	SKALA 1 : 25	