


STAN PROJEKTOWANY

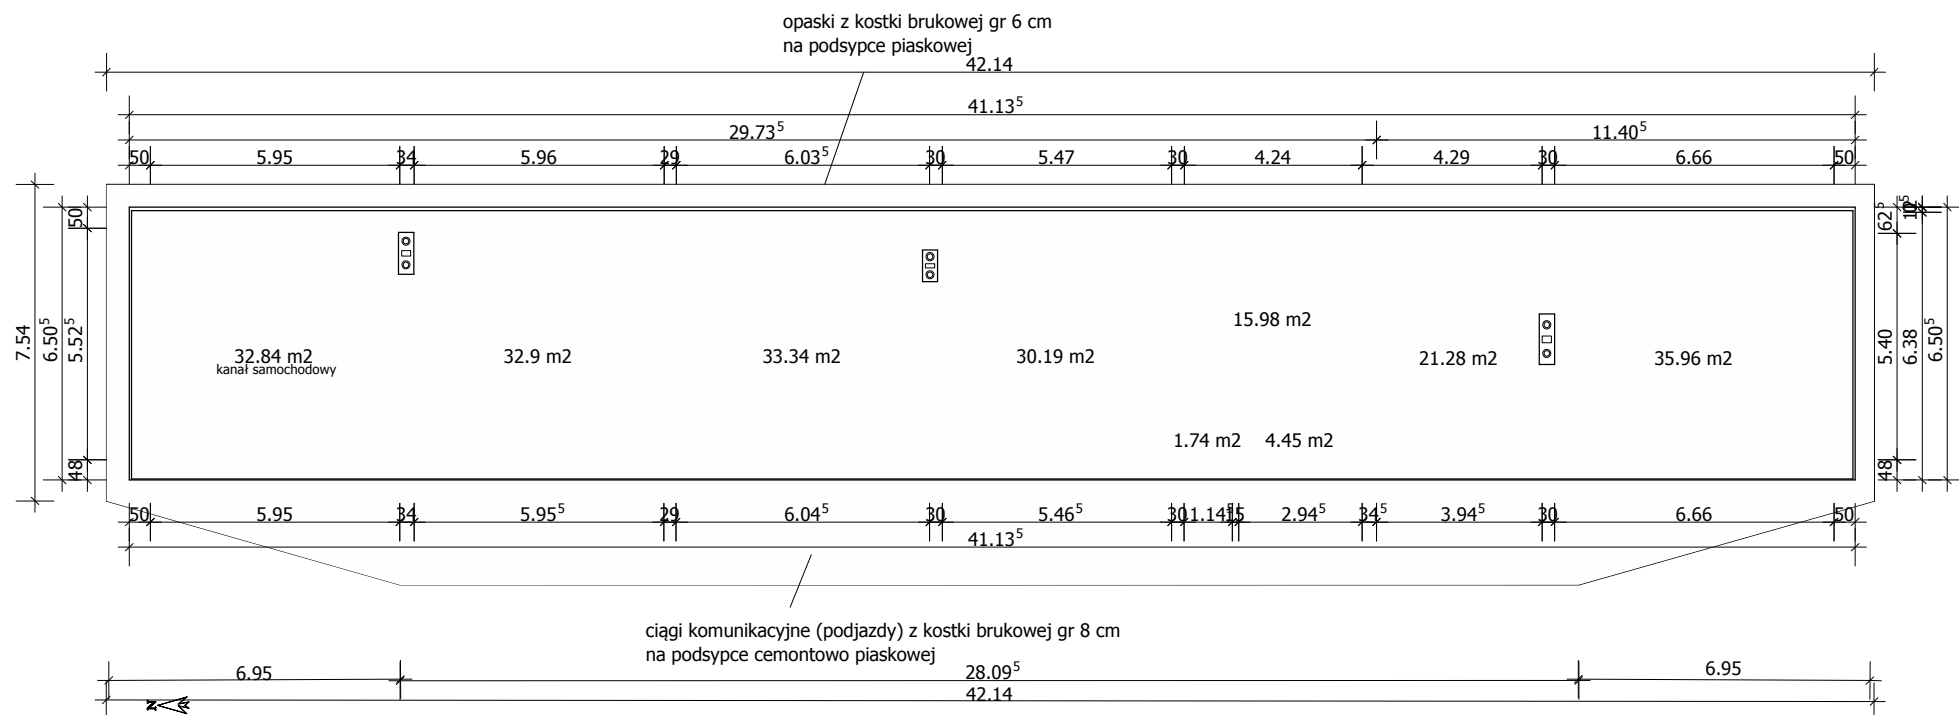

pdfMachine - is a pdf writer that produces quality PDF files with ease!

Get yours now!

"Thank you very much! I can use Acrobat Distiller or the Acrobat PDFWriter but I consider your product a lot easier to use and much preferable to Adobe's" A.Sarras - USA

Projekt:	BUDYNEK WARSZTATOWY Turystyczna
Inwestor:	Nadleśnictwo Augustów Augustów ul. Turystyczna 19
Architekt:	Usł. Projekt. Koszt. I Nadzór Budowl-Wacław Filipow
Nazwa pliku:	Rzut poziomy przyziemia
Skala:	1 : 180
Data:	2023-09-15
Rzut przyziemia	