


Przekrój poprzeczny A-A

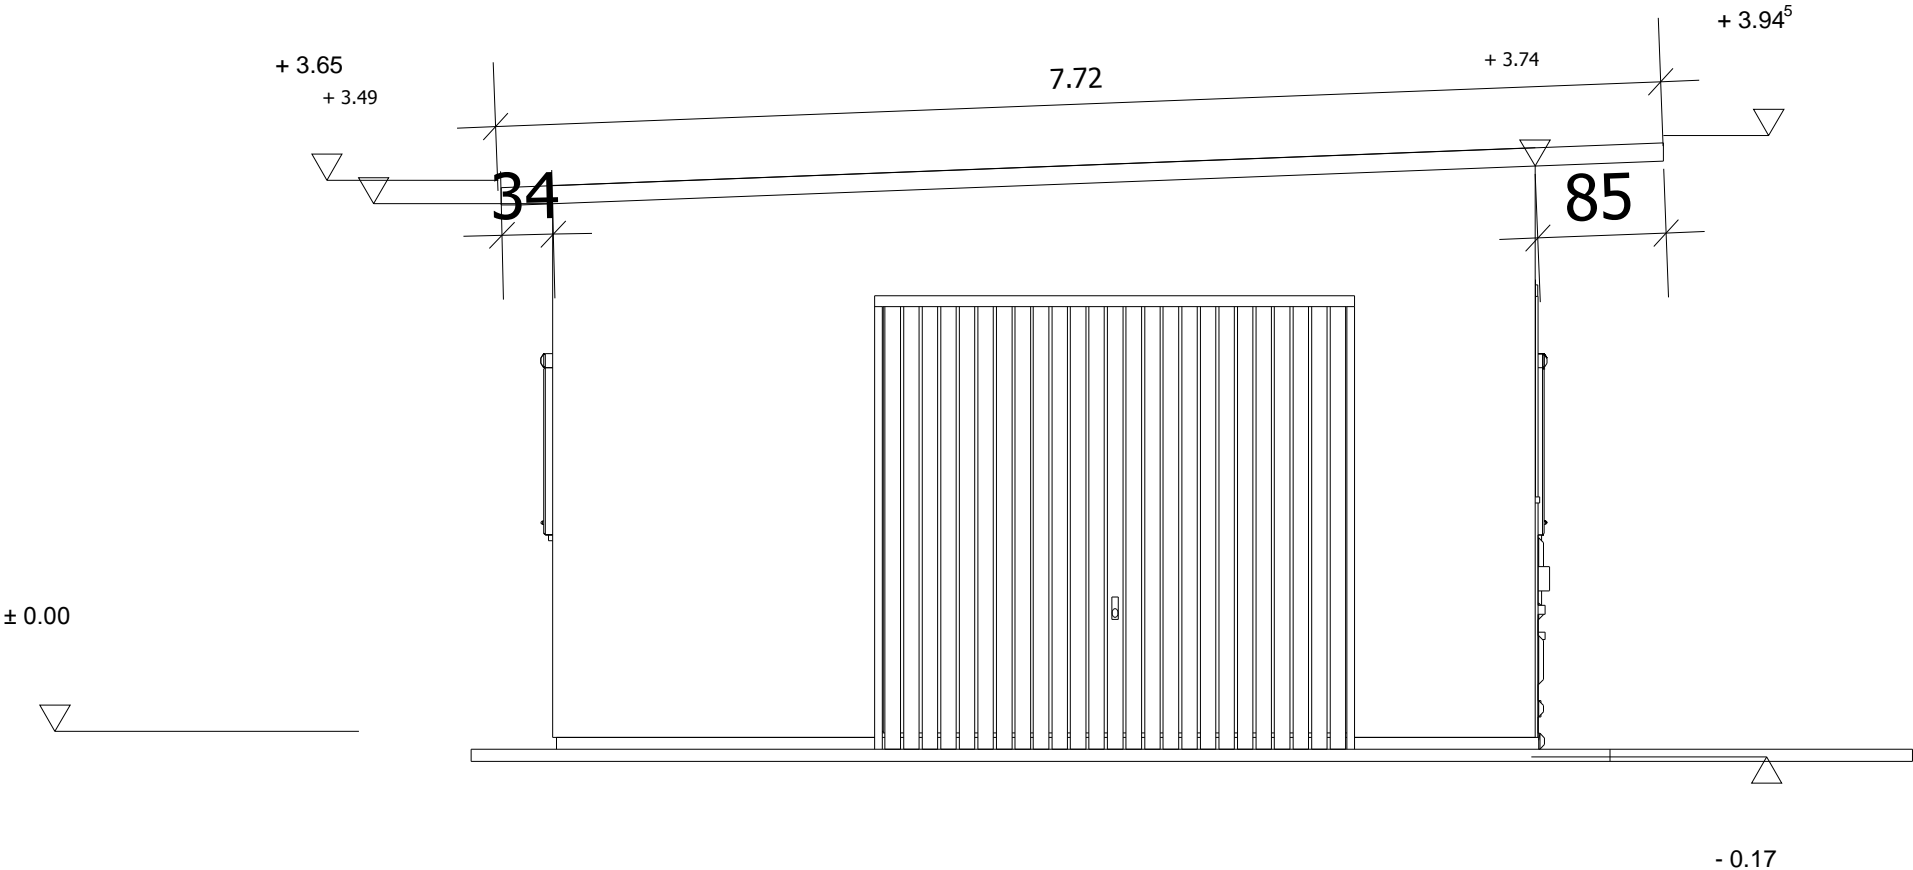

Projekt: BUDYNEK WARSZTATOWY Turystyczna		
Inwestor: Nadleśnictwo Augustów Augustów ul. Turystyczna 19		
Architekt: Usł. Projekt. Koszt. I Nadzór Budowl-Wacław Filipow		
Nazwa pliku: przekrój A-A		
Skala:	1 : 50	Data: 2023-09-15
Przekrój poprzeczny A		

pdfMachine

Is a pdf writer that produces quality PDF files with ease!

Produce quality PDF files in seconds and preserve the integrity of your original documents. Compatible across nearly all Windows platforms, if you can print from a windows application you can use pdfMachine.

Get yours now!