


Urząd Miejski w Białymstoku
Departament Geodezji
ul. Stonimska 2/2, 15-028 Białystok
Nr kanc.: DGE-II.6642.14.39.2023

Województwo: podlaskie
Powiat: m.Białystok
Jednostka ewidencyjna: 206101_1, Białystok
Obręb: 0011, Śródmieście

MAPA ZASADNICZA SKALA 1:500

Układ odniesienia: PL-ETRF89, układ wsp. płaskich: PL-2000 strefa 8 (24°), układ wys.: PL-EVRF2007-NH
Sekcje mapy: 8.193.14.06.1.2

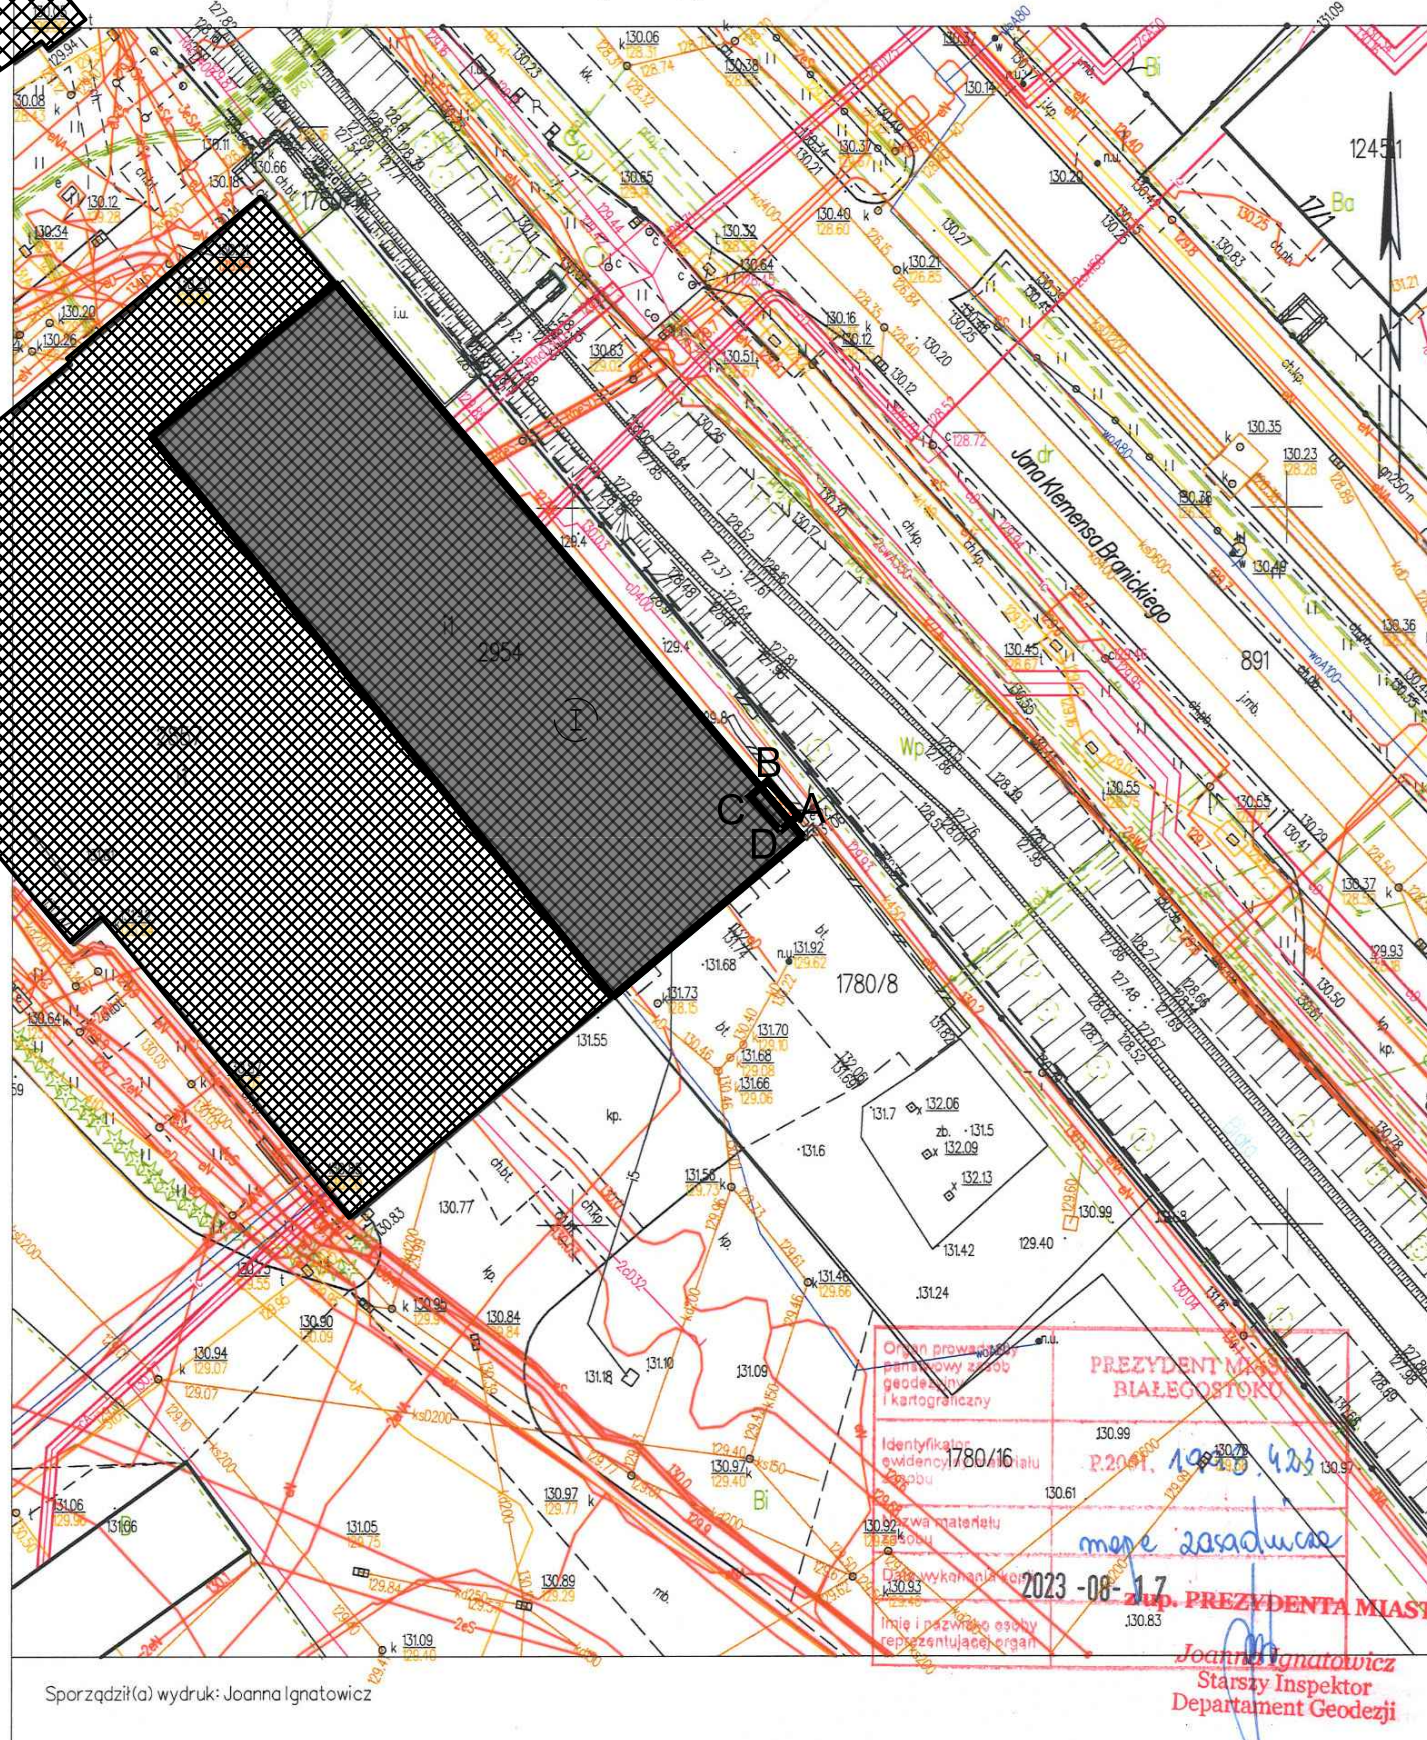

Sporządził(a) wydruk: Joanna Ignatowicz

PROJEKT WYMIANY STOLARKI Z POWIĘKSZENIEM OTWORU W BUDYNKU STAREJ ELEKTROWNI GALERII ARSENAŁ W BIAŁYMSTOKU - sytuacja

Inwestor:
GALERIA ARSENAŁ
ul. Adama Mickiewicza 2
15-222 Białystok

OZNACZENIA GRAFICZNE:

- | | | | |
|--|---|----------|--------------------|
| | A | D | ZAKRES OPRACOWANIA |
| | OBRYS BUDYNKU OBJĘTEGO OPRACOWANIEM | | |
| | OBRYS CZĘŚCI BUDYNKU GALERII ARSENAŁ | | |
| | OBRYSY ISTNIEJĄCYCH BUDYNKÓW | | |
| | LICZBA KONDYGNACJI W BUDYNKU OBJĘTYM OPRACOWANIEM | | |

	TT&B studio architektury i grafiki
NAZWA OBIEKTU BUDOWLANEGO Projekt wymiany stolarki STAREJ ELEKTROWNI - GALERII ARSENAŁ W BIAŁYMSTOKU	
TYTUŁ RYSUNKU sytuacja	
NR RYS.	SKALA 1:500
BRANZA	architektura
FAZA	projekt architektoniczno - budowlany
ADRES: ul Elektryczna 13, Białystok, nr. Działki 1780/89 Jednostka ewid. Białystok, Obręb Śródmieście, Identyfikator działki 206101_1.0011.1780/8	
PROJEKTANT arch. Tomasz Rogala uprawnienia do projektowania w specjalności architektonicznej bez ograniczeń upr. nr B1/23/97	
SPRAWDZAJĄCY mgr inż. arch. Michał Wojno uprawnienia do projektowania w specjalności architektonicznej bez ograniczeń upr. nr 27/PDOKK/2016, PD-0454	
OPRACOWANIE mgr. inż. arch. Grażyna Rogala	

Joanna Ignatowicz
Starszy Inspektor
Departament Geodezji