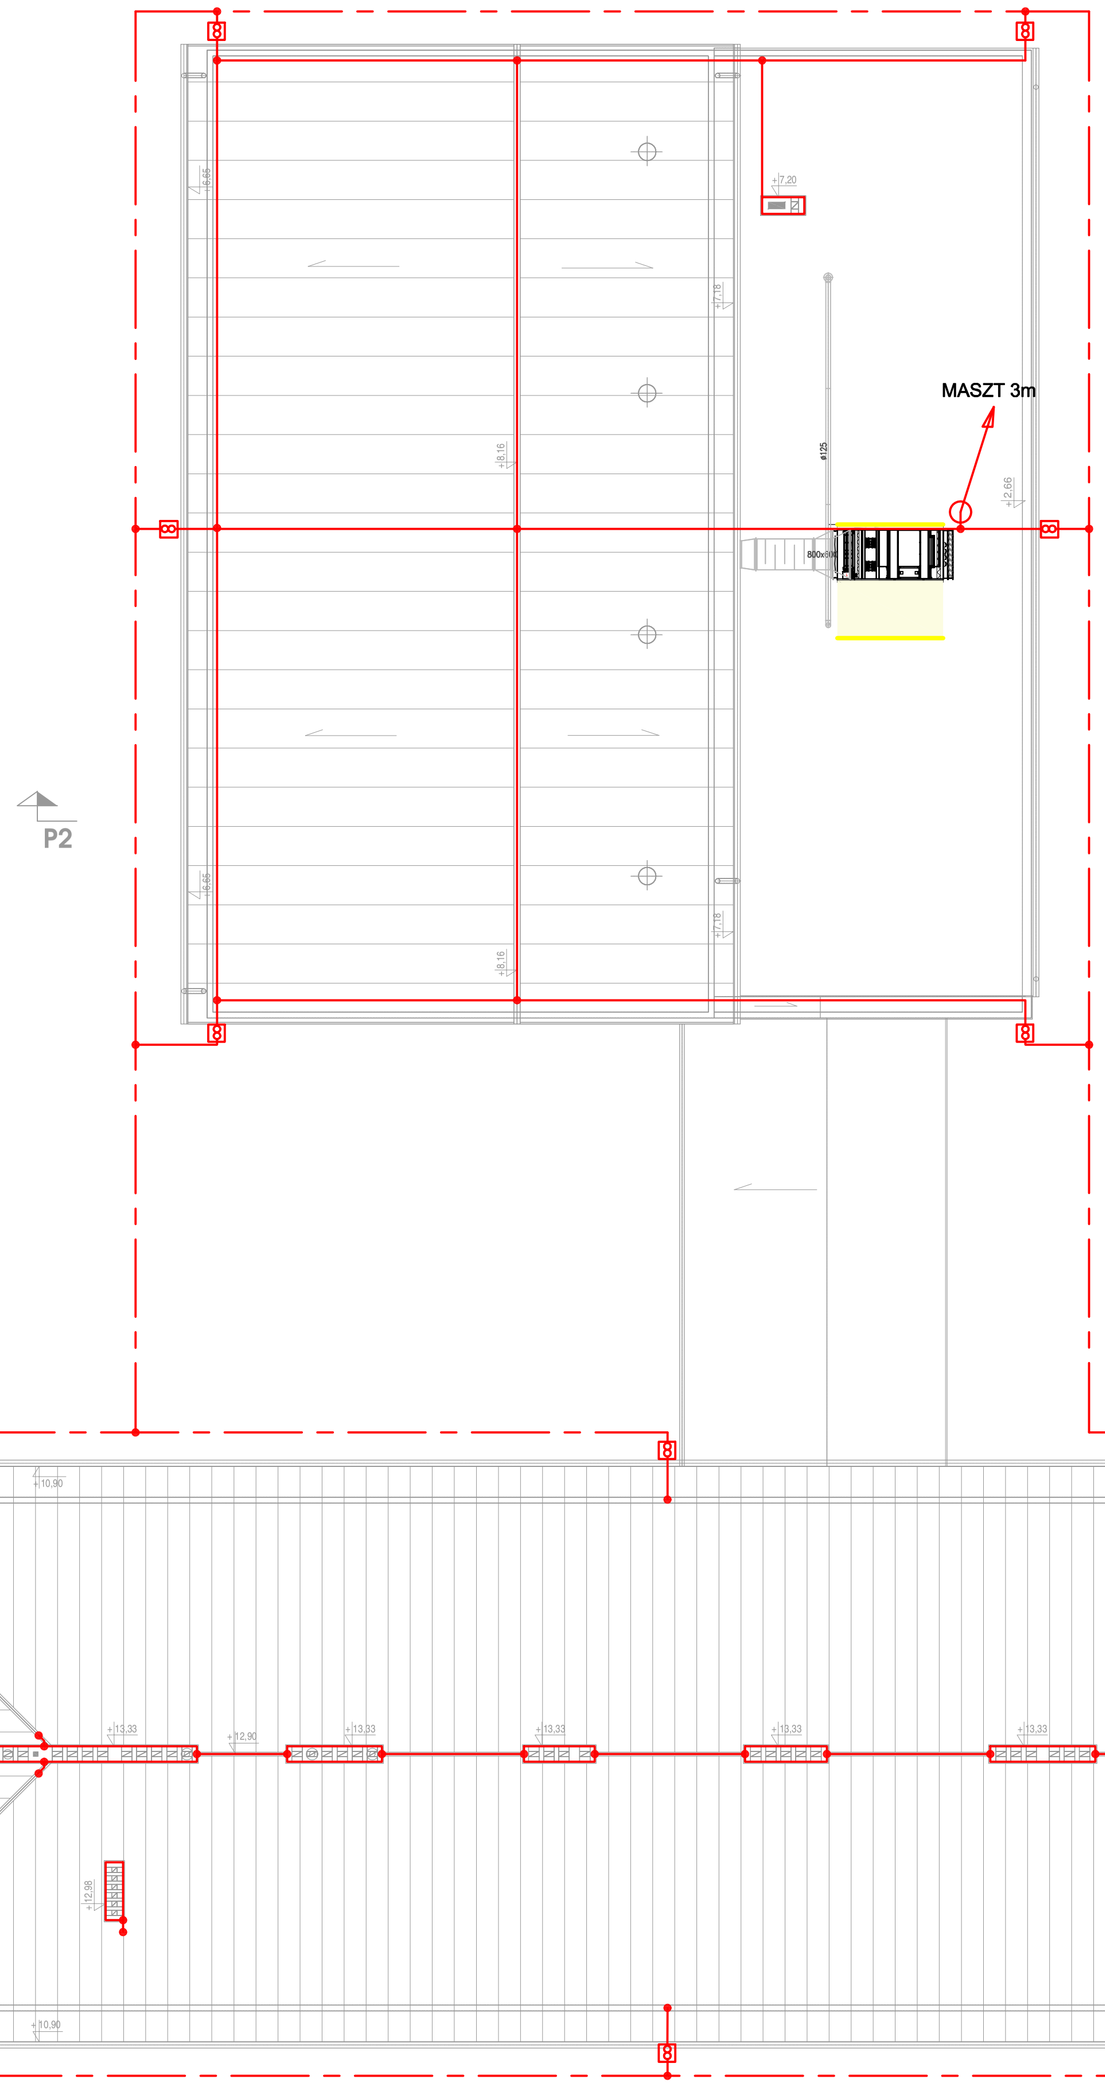

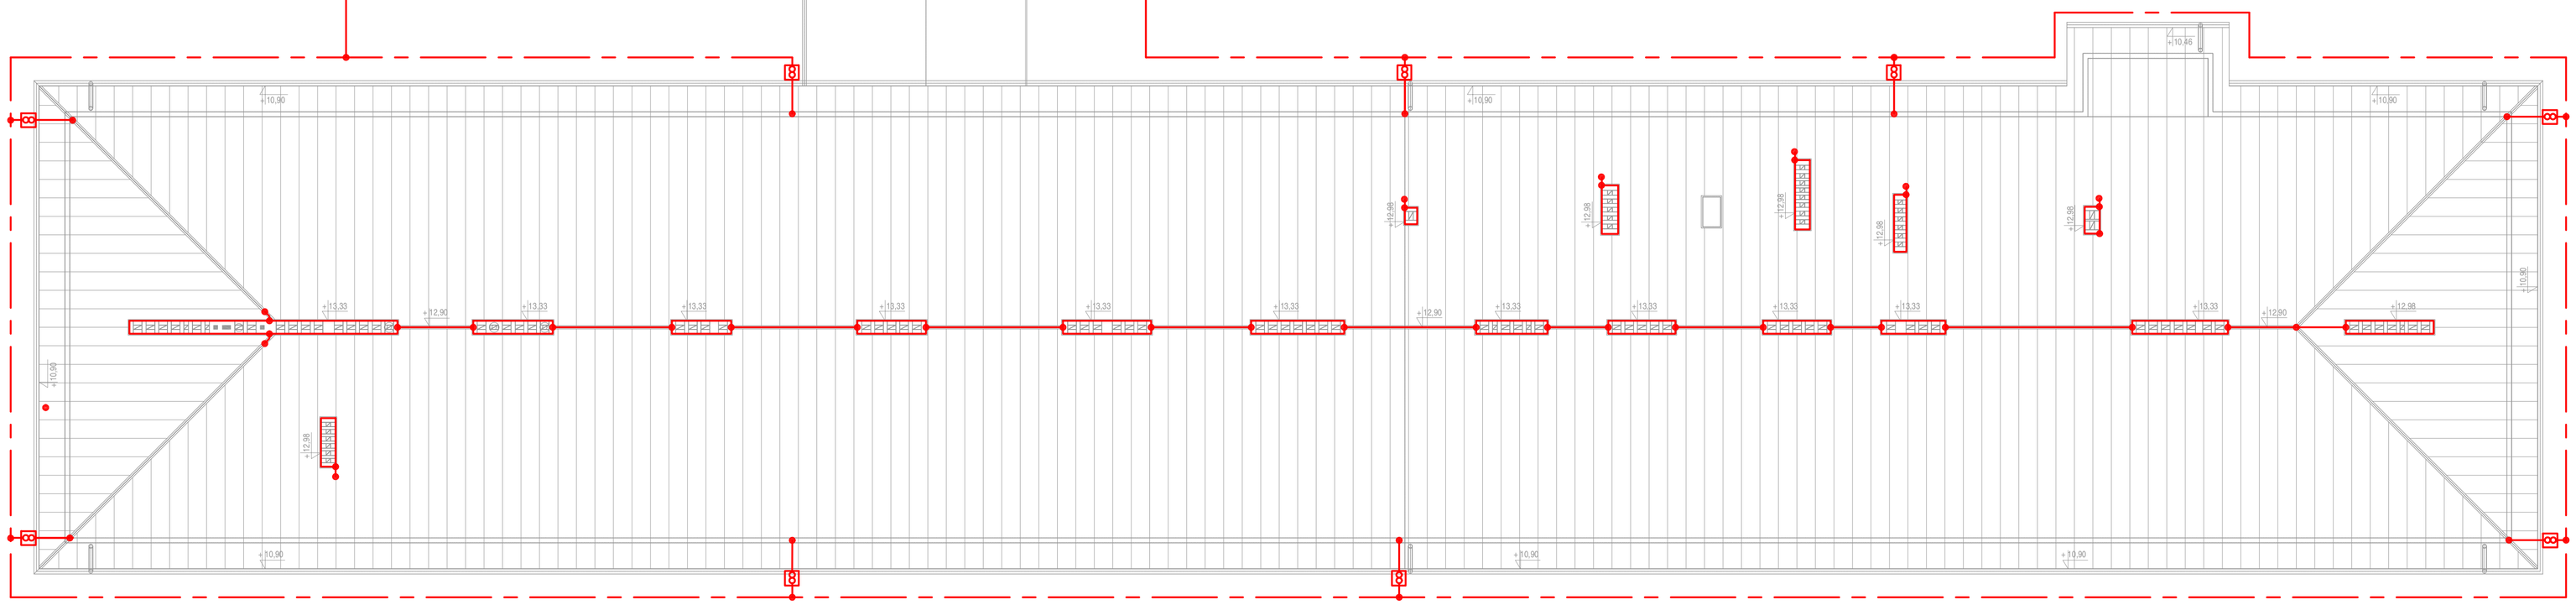

RZUT DACHU - INSTALACJA ODGROMOWA

UWAGI dla instalacji odgromowej:

1. Zwody poziome wykonać z drutu stalowego ocynkowanego FeZn Ø 8mm, układanym na uchwytach dystansowych i naprężnie
2. Przewody odprowadzające wykonać z drutu stalowego ocynkowanego FeZn Ø 8mm, układanym w rurach UV odpornychØ47 pod warstwami izolacji termicznej elewacji. Otwory w miejscu wprowadzenia przewodów odprowadzających do rury RL 47 pod płaszczyznę elewacji uszczelnić!
3. Na wysokości ~45cm nad terenem wykonać złącza kontrolne w pełnych obudowach UV odpornych z drzwiczkami (300x200x150) zagłębiona. Wnęki w wykonaniu indywidualnym wykonawcy.
4. Od złączy kontrolnych wyprowadzić przewody uziemiające wykonane płaskownikiem ocynkowanym FeZn 30x4mm, układanym pod warstwami izolacji termicznej.
5. Łączyć do istniejącej istalacji uziomowej, wykonać pomiary i ocenę techniczną. W razie konieczności rozbudować lub odtworzyć otok bednarką FeZn 30x4mm na głębokości 0,6m
6. Wszelkie połączenia elementów instalacji odgromowej wykonać w sposób trwały i zabezpieczyć przed korozją.
7. Wszelkie stalowe elementy wystające ponad poziom dachu podłączyć do zwodów poziomych
8. Klimatyzatory chronić miejscowo masztami/zwodami pionowymi izolowanymi 2-3m -łączyć maszty do inst. odgromowej

INWESTOR:
Zespół Szkół Centrum Kształcenia Rolniczego
im. Ziemi Sandomierskiej w Sandomierzu
ul. Mokoszyńska 1; 27 - 600 Sandomierz

NAZWA INWESTYCJI:
TERMOMODERNIZACJA BUDYNKU SZKOŁY WRAZ ZE ZMIANĄ KONSTRUKCJI POKRYCIA DACHOWEGO BUDYNKÓW: DYDAKTYCZNEGO I SPORTOWEGO, ZESPOŁU SZKÓŁ CENTRUM KSZTAŁCENIA ROLNICZEGO IM. ZIEMI SANDOMIERSKIEJ W SANDOMIERZU

ADRES:
ul. Mokoszyńska 1; 27 - 600 Sandomierz
działka nr ewid. 165/9 (obręb ewid. 260901_1.0002)

TYTUŁ RYSUNKU:
RZUT DACHU- INSTALACJA WENTYLACJI MECHANICZNEJ

PROJEKTOWAŁ:	mgr inż. Andrzej Gucwa upr. nr 187A/Tbg/94		
SPRAWDZAJĄCY:	mgr inż. Ireneusz Luchowski upr. nr 28/Tbg/79		
DATA:	LUTY 2024	FAZA PROJEKTU:	TECHNICZNY
SKALA:	1:100	NR RYS.:	**E/3**
BRANŻA:	**ELEKTRYCZNA**		