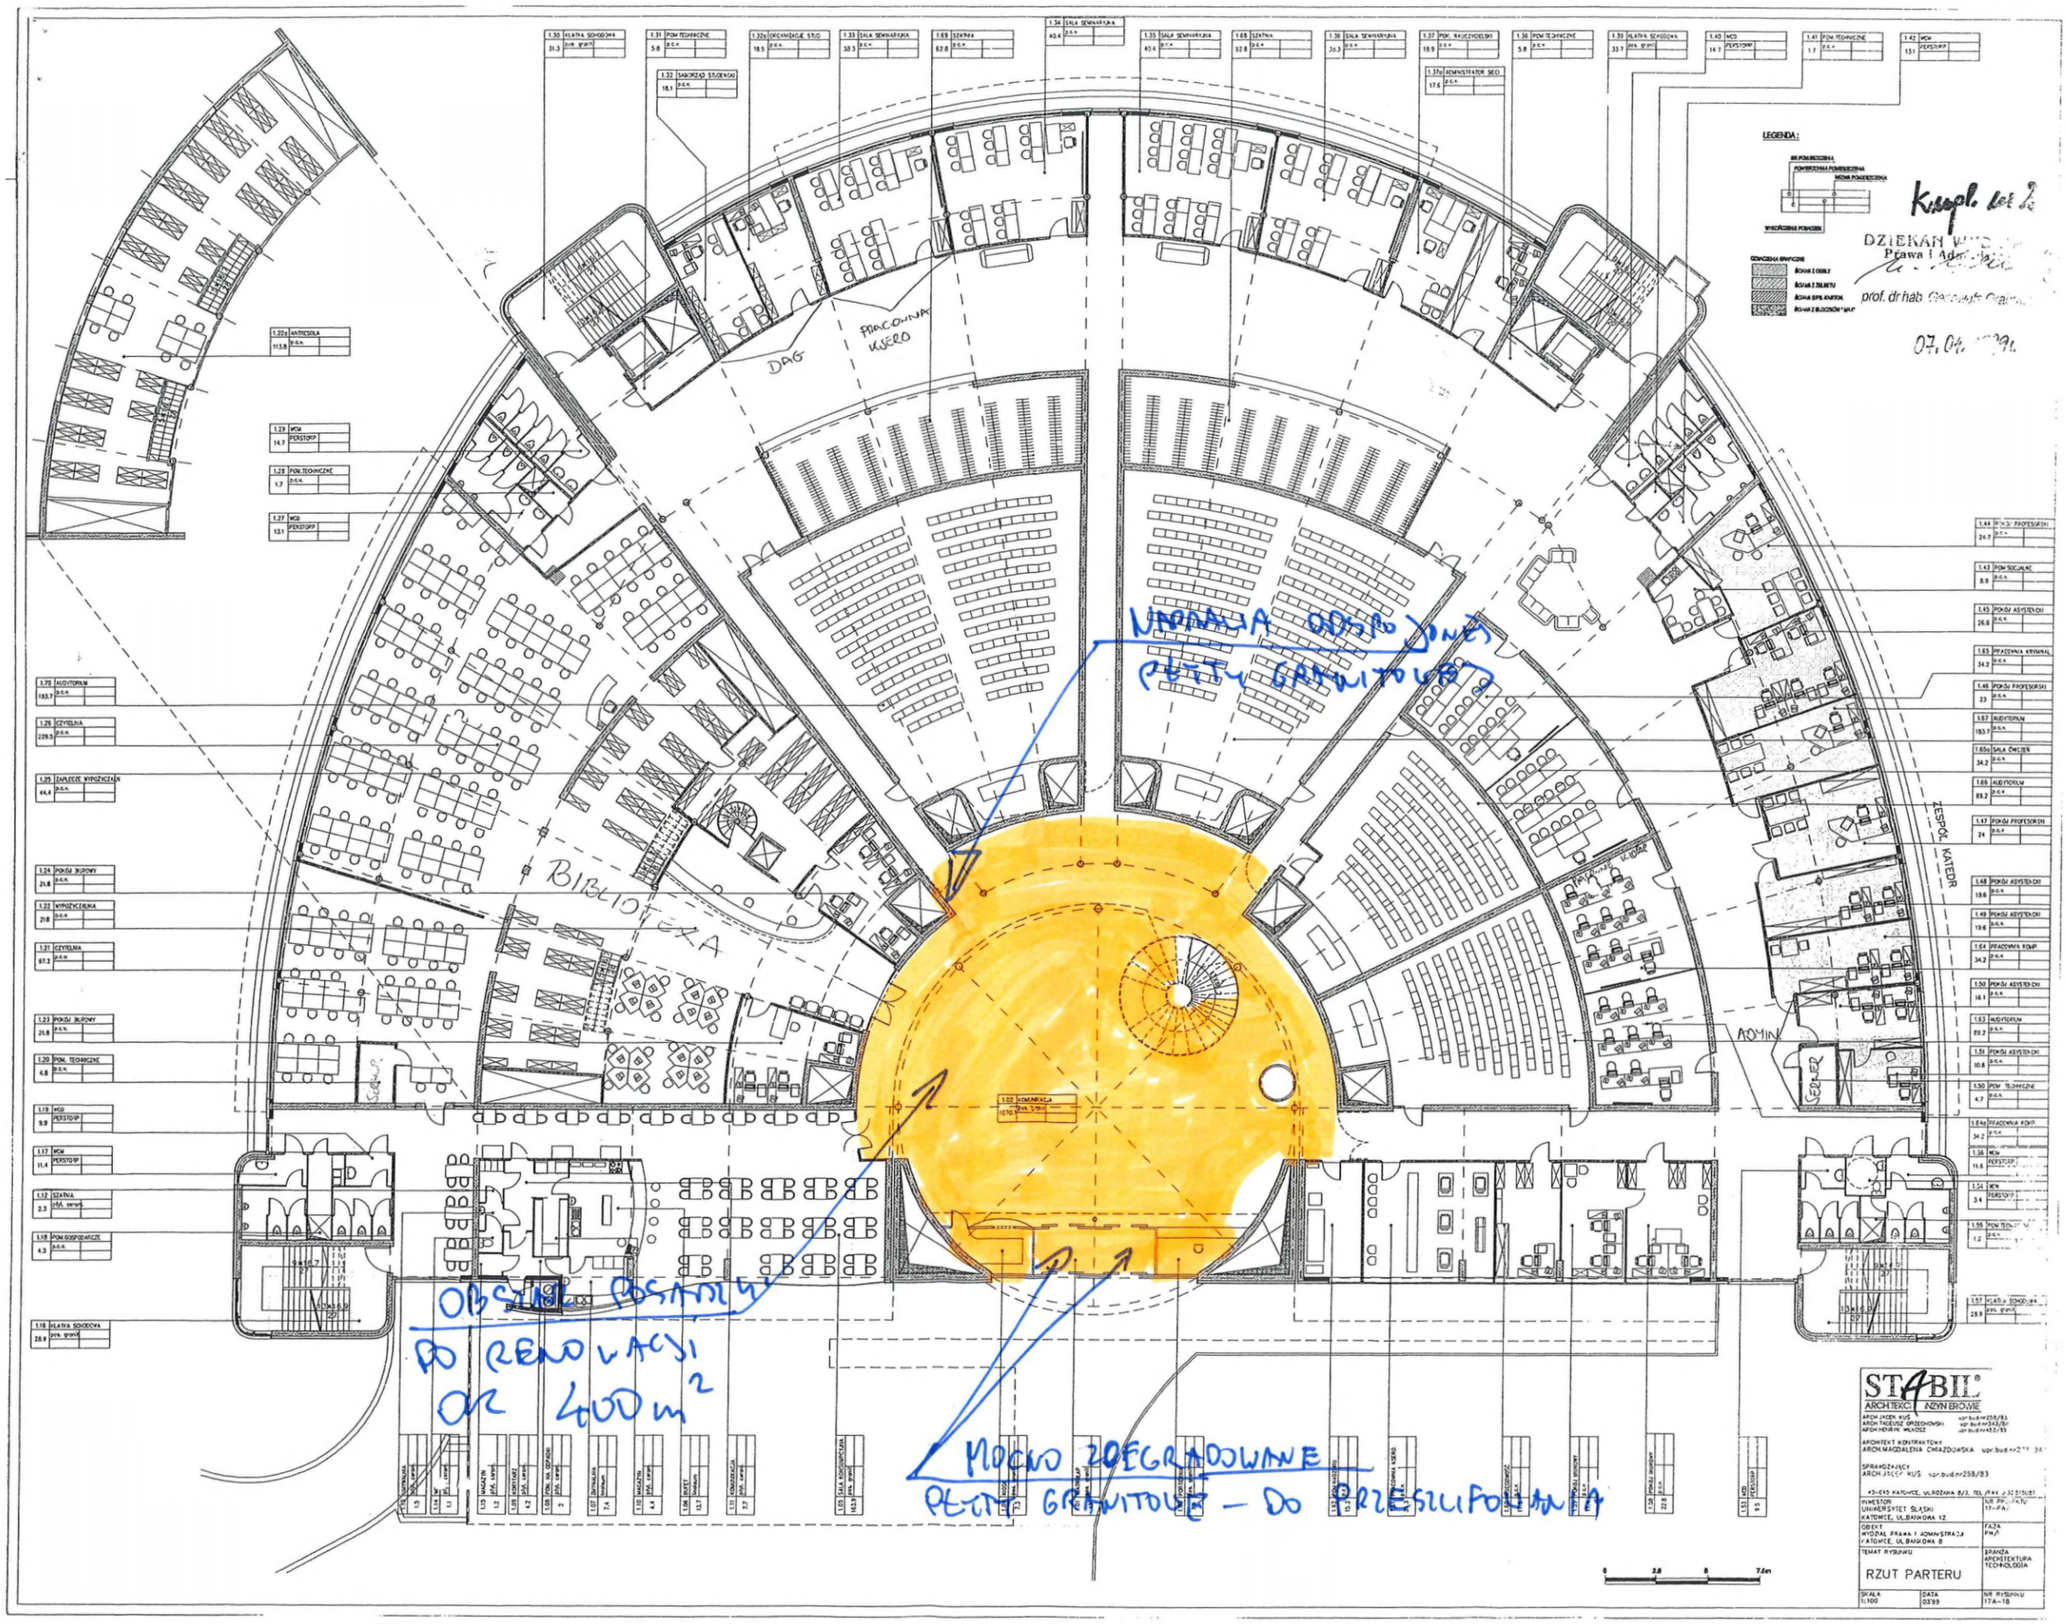

ZAŁĄCZNIK NR 8