
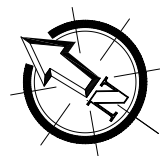


Detal mocowania konstrukcji słupa do mocowania siatki
1:25

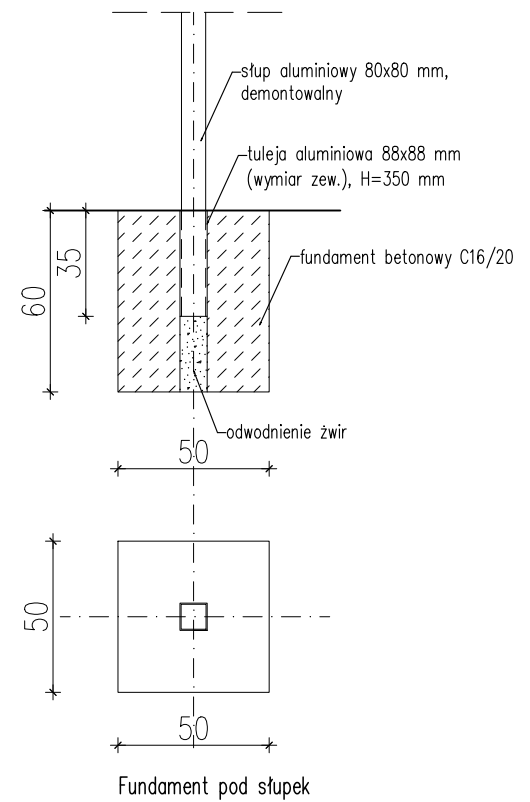

Budowa boiska wielofunkcyjnego przy Zespole Szkół Leśnych w Rucianem-Nidzie		
TYTUŁ RYSUNKU: BOISKO WIELOFUNKCYJNE – RZUT BOISKA DO SIATKÓWKI		
PROJEKTANT: nr uprawnień:	mgr inż. arch. Jolanta Kotowska upr. bud. 28/PD00K/2018	PODPIS:
SKALA: 1:100	DATA SPORZĄDZENIA: 15.12.2022 r.	NR RYSUNKU: 11