


I-SZE PIĘTRO

1 - PIĘTRO, WYKAZ POMIESZCZENI:

1/1	KL. SCHODOWA	14,0m ²
1/1	LASTRKO	-
1/2	HOL	109,35m ² H=405cm
1/3	BIURO NR 13a	13,44m ² H=428cm
1/3	WYKŁADZINA DYWAN	
1/4	KANTOREK	3,23m ² H=420cm
1/4	WYKŁADZINA PVC	
1/5	SALA LEKCyjNA NR 13	45,76m ² H=405cm
1/6	PARKLET	
1/6	SALA LEKCyjNA NR 12	25,03m ² H=405cm
1/6	WYKŁADZINA PVC	
1/7	SALA LEKCyjNA NR 11	31,76m ² H=405cm
1/7	WYKŁADZINA PVC	
1/8	SALA LEKCyjNA NR 10	76,64m ² H=405cm
1/8	WYKŁADZINA PVC	
1/9	SALA LEKCyjNA NR 9	69,81m ² H=405cm
1/9	WYKŁADZINA PVC	
1/10	KORYTARZ	79,69m ² H=405cm
1/10	PEŁTYN CERAM.	
1/11	SALA LEKCyjNA NR 7	62,73m ² H=407cm
1/11	PARKLET	
1/12	KANTOREK	8,48m ² H=407m
1/12	WYKŁADZINA PVC	
1/13	SALA LEKCyjNA NR 20	63,62m ² H=410m
1/13	WYKŁADZINA PVC	
1/14	UBIKALIE	21,92m ²
1/14	LASTRKO	H=370cm

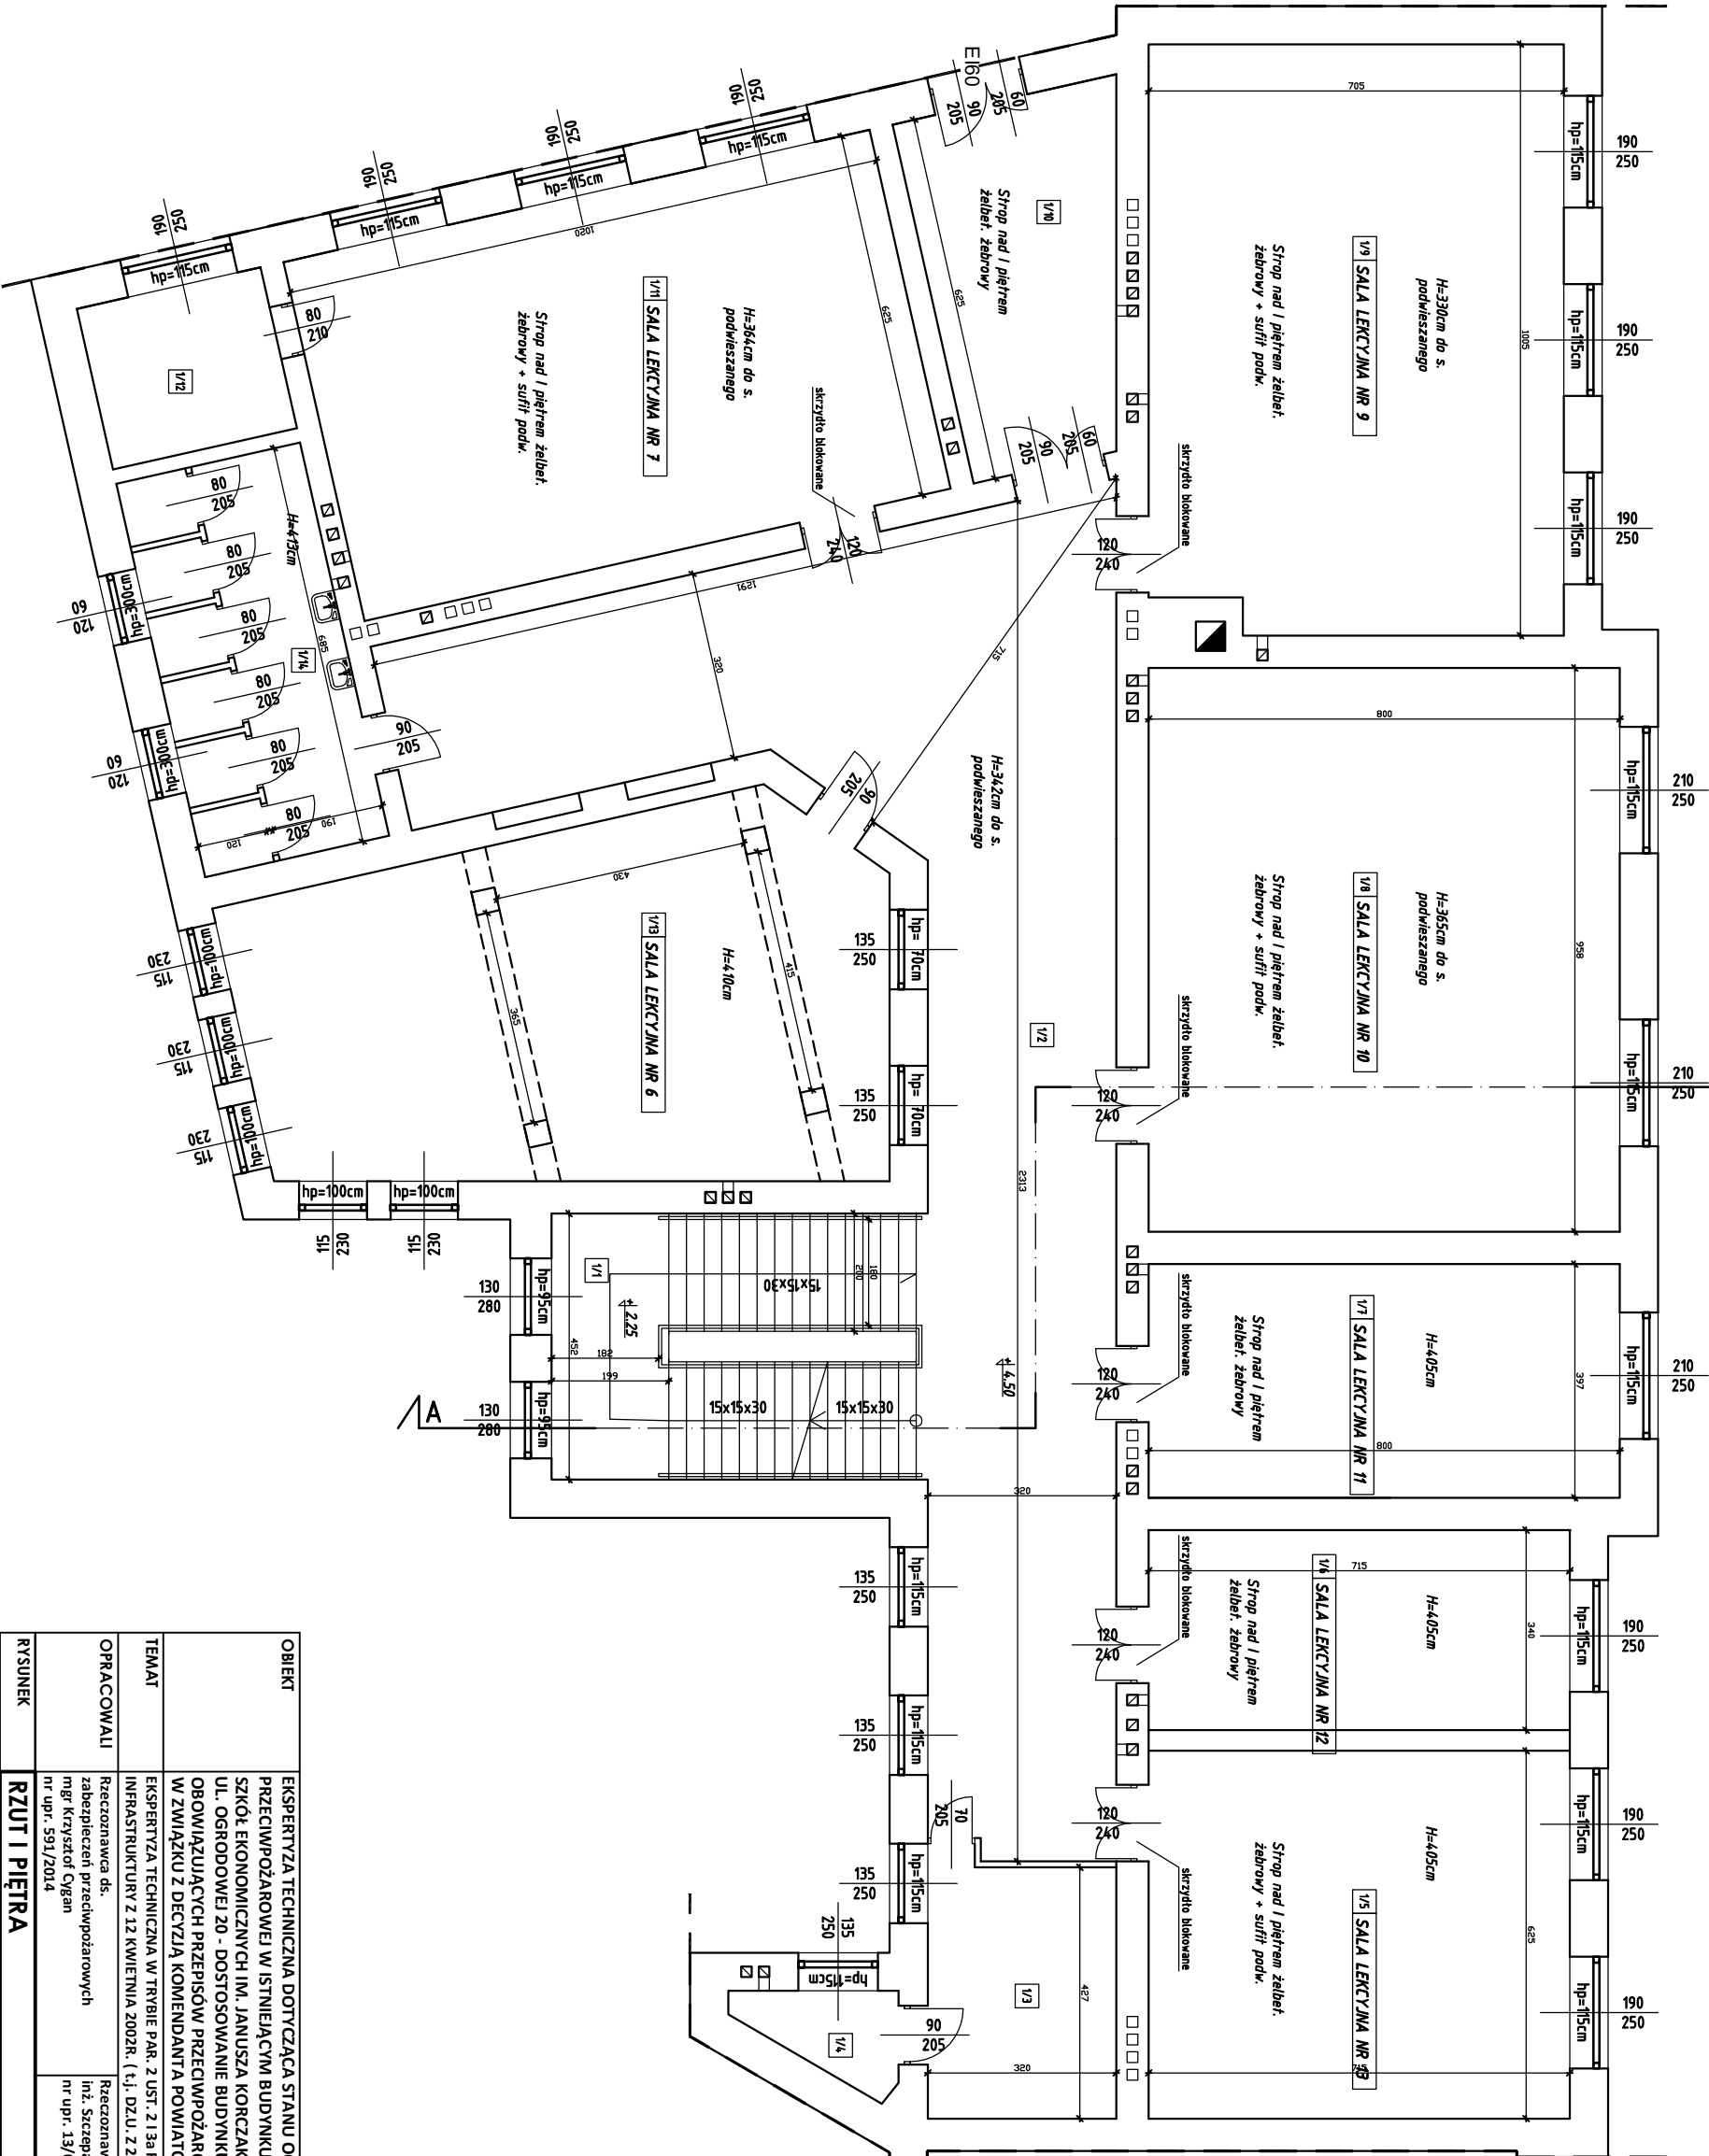

OBJEKT	EKSPERTYZA TECHNICZNA DOTYCZĄCA STANU OCHRONY PRZECIWPÓŻAROWEJ W ISTNIEJĄCYM BUDYNKU ZESPOŁU SZKOŁ EKONOMICZNYCH IM. JANUSZA KORCZAKA W DEBICY PRZY UL. OGRODOWEJ 20 - DOSTOSOWANIE BUDYNKU DO OBOWIĄZUJĄCYCH PRZEPISÓW PRZECIWPÓŻAROWYCH W ZWIĄZKU Z DECYZJĄ KOMENDANTA POWIATOWEGO PSP W DEBICY
TEMAT	EKSPERTYZA TECHNICZNA W TRYBIE PAR. 2 UST. 2 I 3a ROZPORZĄDZENIA MINISTRA INFRASTRUKTURY Z 12 KWIEŚNIA 2002R. (t.j. DZ.U. Z 2015R. POZ. 1422 Z POZNAJEM.)
OPRACOWALI	Rzeczoznawca ds. zabezpieczeń przeciwpożarowych mgr Krzysztof Cygan nr upr. 591/2014
	Rzeczoznawca budowlany mgr Sławomir Stachowicz nr upr. 13/02
RYSunEK	RZUT I PIĘTRA
PROJEKTOWAŁ	mgr inż. arch. Kinga Zielińska-Madej upr. nr RZ/A-06/07 sp. architektoniczna
	Data opracowania Skala Nr rysunku
	07.2021r. 1:200 3