



Rzut przyziemia 1:100

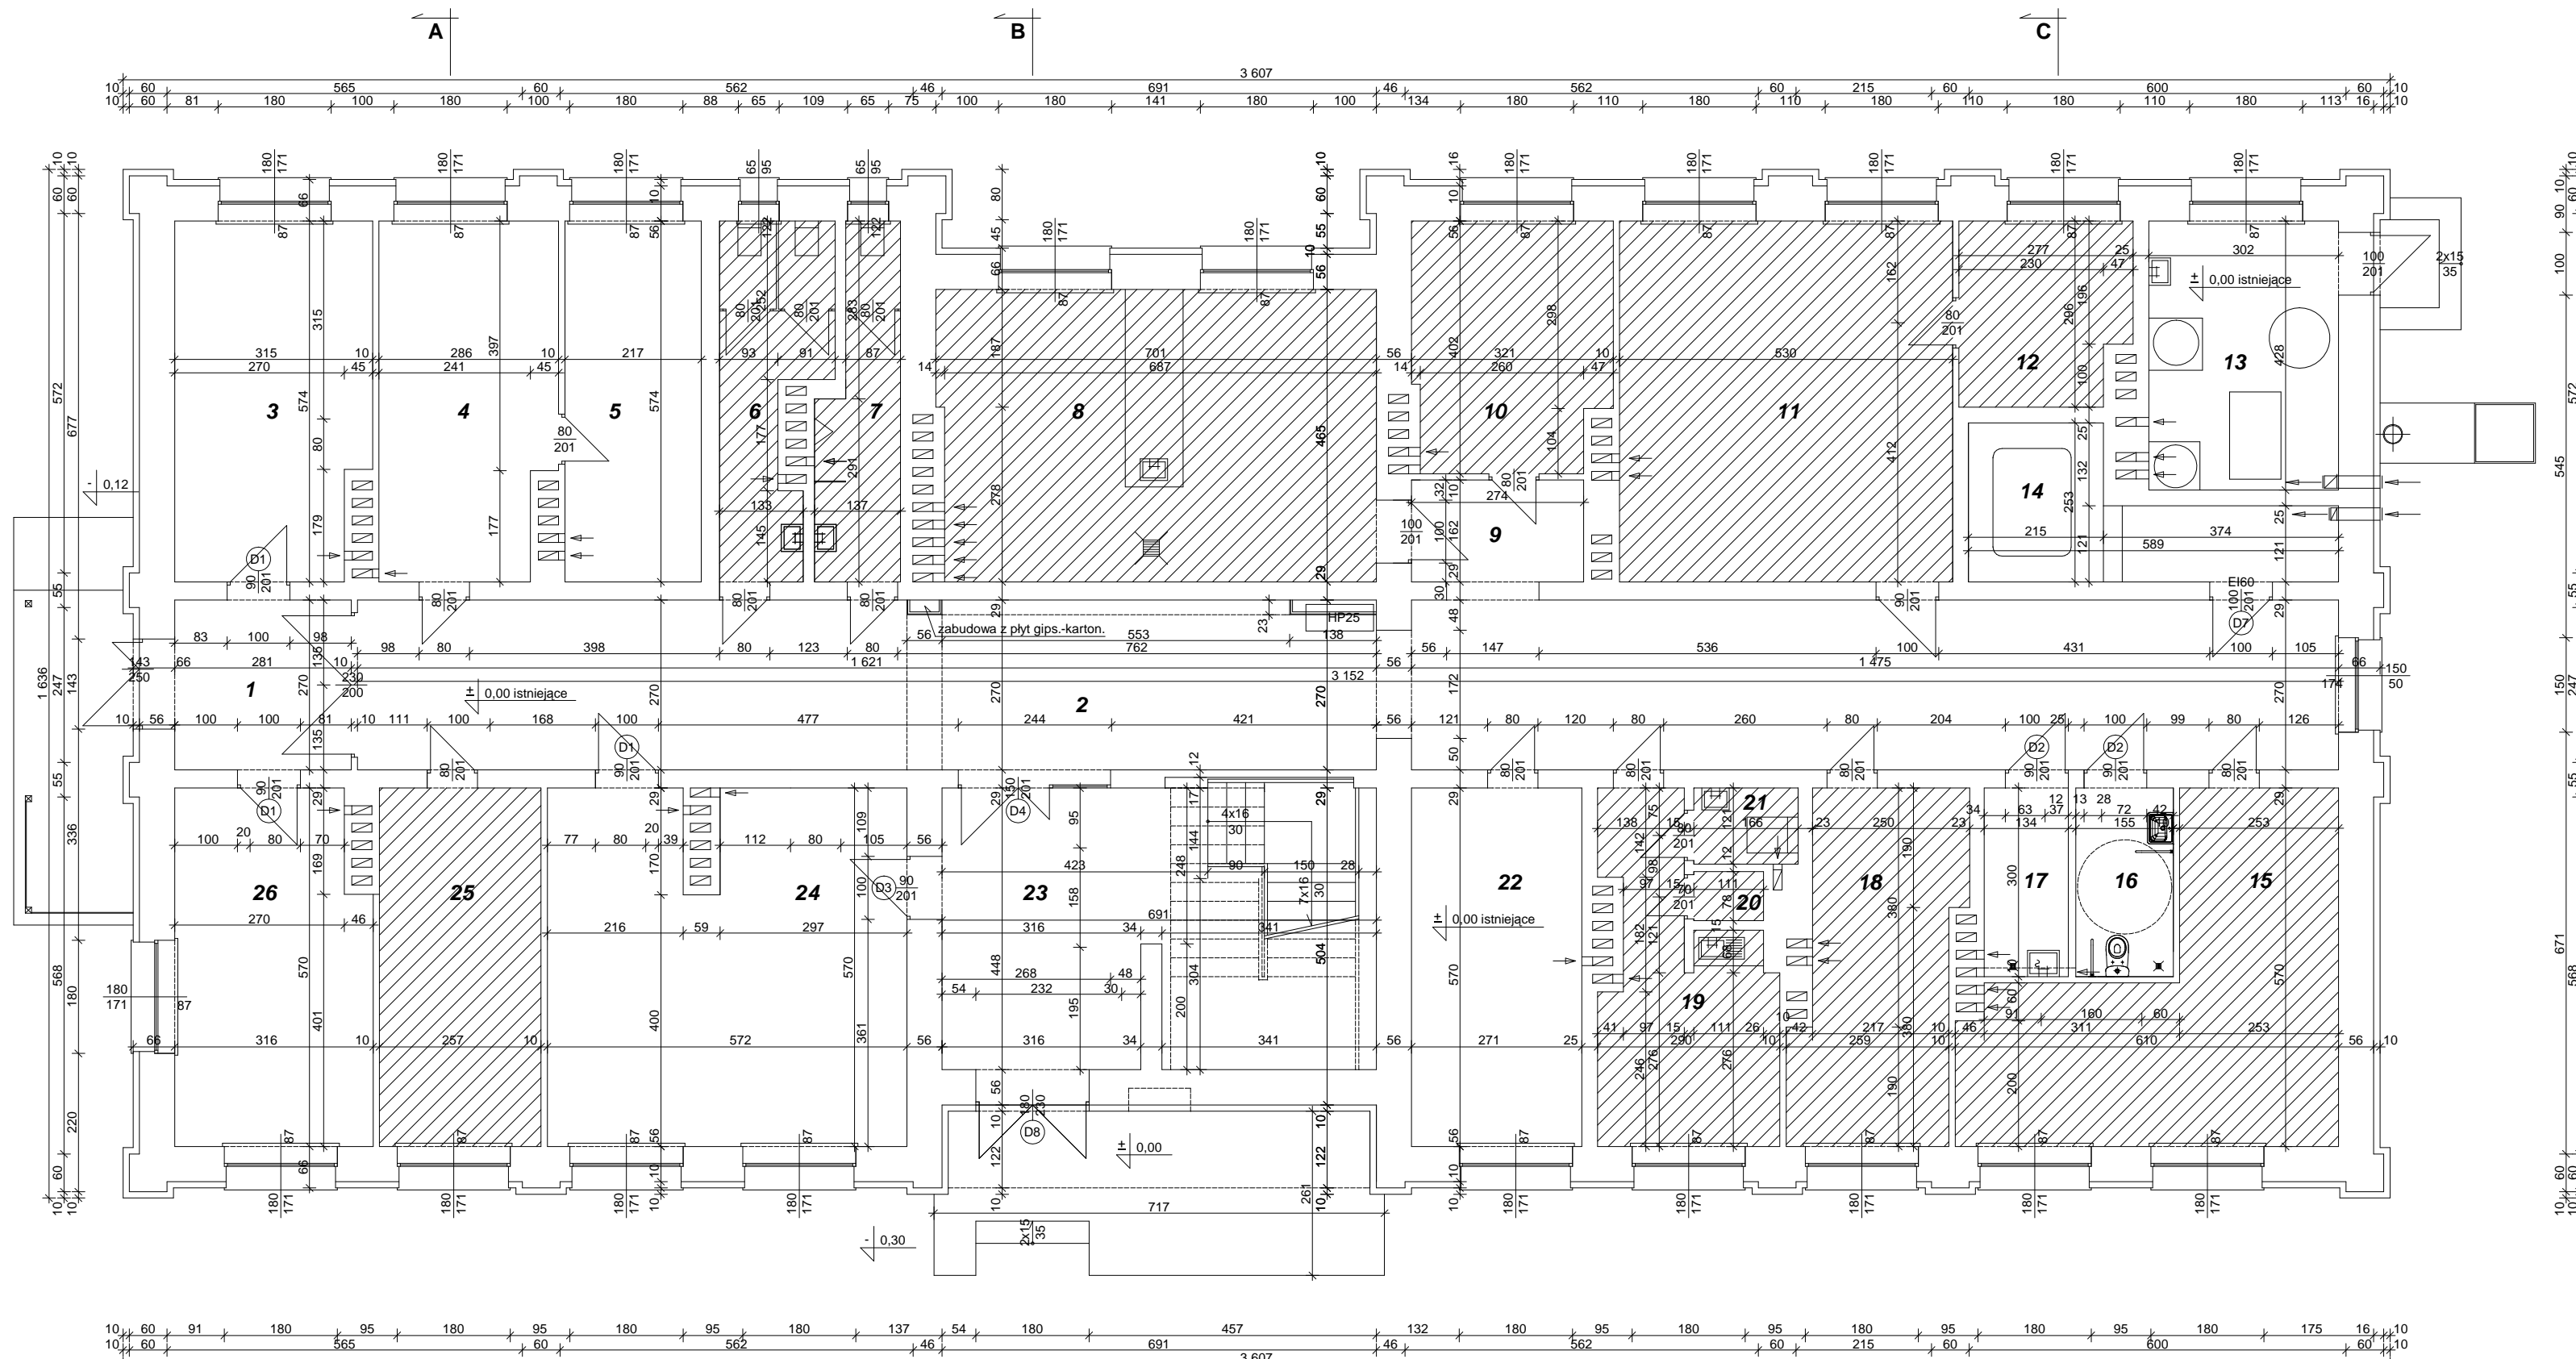

Zestawienie pomieszczeń:

Lp.	Pomieszczenie	Powierzchnia	Posadzka
1.	Przedsiónek	7,59 m ²	gres
2.	Korytarz	84,56 m ²	gres
3.	Archiwum	17,28 m ²	pcv
4.	Biuro	15,62 m ²	pcv
5.	Magazyn	12,46 m ²	pcv
6.	WC	8,21 m ²	gres
7.	WC	6,45 m ²	gres
8.	Laboratorium	32,21 m ²	gres
9.	Korytarz	4,44 m ²	gres
10.	Biuro	12,22 m ²	pcv
11.	Biuro	30,42 m ²	pcv
12.	Magazyn	7,73 m ²	pcv
13.	Kotłownia	12,93 m ²	gres
14.	Kotłownia	9,96 m ²	gres
15.	Biuro	23,43 m ²	pcv
16.	WC niepełnosprawnych	4,65 m ²	gres
17.	Pom. porządkowe	4,02 m ²	gres
18.	Biuro	13,79 m ²	pcv
19.	Pom. socjalne	12,07 m ²	gres
20.	Pom. porządkowe	0,87 m ²	gres
21.	WC	2,01 m ²	gres
22.	Biuro	15,45 m ²	pcv
23.	Klatka schodowa	23,85 m ² /30,28 m ²	gres
24.	Biuro obsługi klienta	31,60 m ²	pcv
25.	Biuro	14,65 m ²	pcv
26.	Serwerownia	17,23 m ²	pcv
		425,85 m ² /432,13 m ²	

LEGENDA:
 POMIESZCZENIE NIE OBJĘTE OPRAWANIEM

Nazwa obiektu budowlanego:	Budynek administracyjny MPWiK		
Tytuł rysunku:	Rzut przyziemia		
Imię i nazwisko projektanta:	mgr inż.arch. Agnieszka Afanasik	Podpis projektanta:	
Nr upr. budowlanych:	LOIA/7/2004/GW w specjalności arch. bez ograniczeń		
Data sporządzenia:	25.06.2022 r.		
Imię i nazwisko projektanta:	mgr inż.arch. Agata Mordacz	Podpis projektanta:	
Nr upr. budowlanych:	LOIA/12/2004/GW w specjalności arch. bez ograniczeń		
Data sporządzenia:	25.06.2022 r.	Skala rys:	Nr rys: 1:100 7