Przekrój B-B

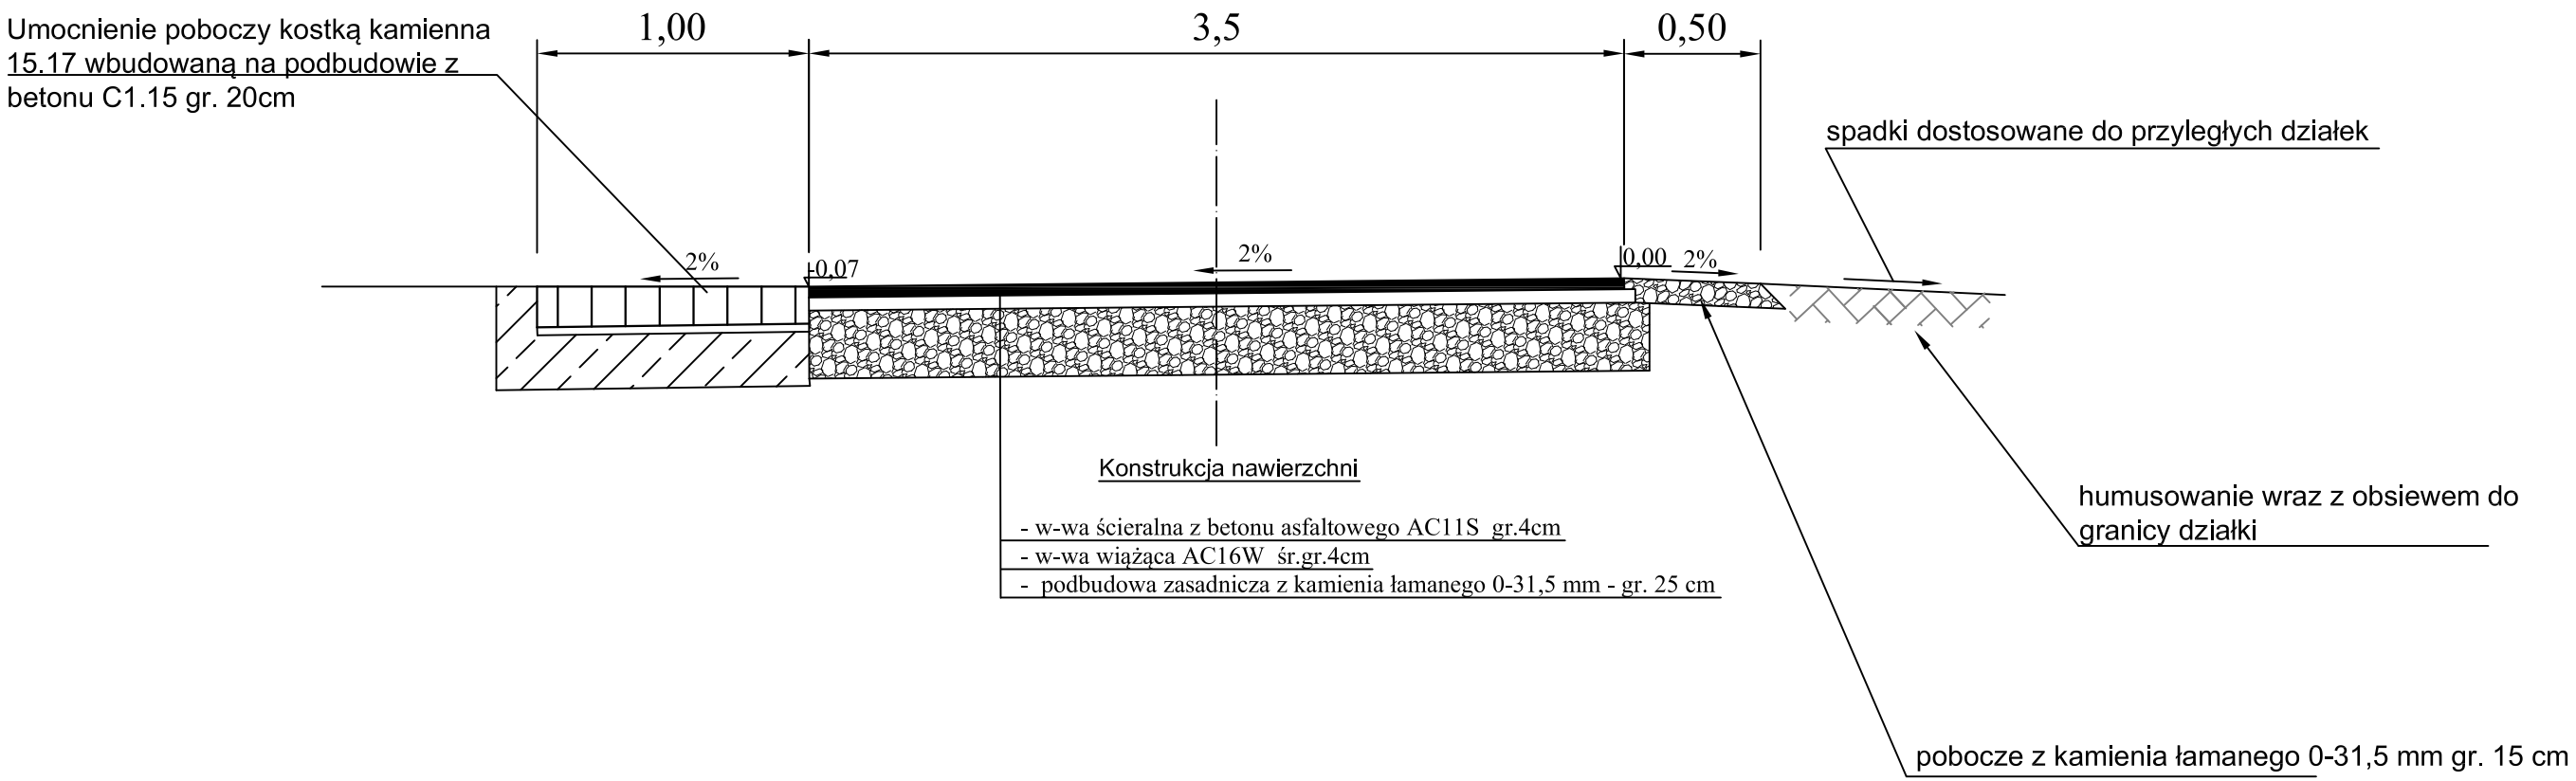

DROGTOM	DROGTOM Opole ul.Chełmska 9/2 tel. 608 498 304 e-mail: drogtom@o2.pl www.drogtom.com.pl		
	PROJEKTOWAŁ	mgr inż. Tomasz SOKULSKI	
Lokalizacja	KARCZÓW - ul. Anny		
Temat	PROJEKT REMONTU DROGI WEWNĘTRZNEJ ULICY Anny W MIEJSCOWOŚCI KARCZÓW		Skala 1:25
PRZEKRÓJ B–B			