


MAPA DO CELÓW PROJEKTOWYCH

Jednostka ewidencyjna	identyfikator	Znak	GN.6642.2.2023
Obszar ewidencyjny	identyfikator	Miasto Pałecznno	100904.4
Skala mapy 1:500	działki	Miasto Pałecznno	4369/2, 4369/3, 4444/181
Nazwa układu współrzędnych	prostokątnych płaskich		2000/6
Oznaczenie granic obszaru, który był przedmiotem aktualizacji	wysokości	Krośniczud 86	---
Służbnośći: gminowe mające wpływ na zagospodarowanie	nie badano		---
Elementy zlokalizowanych w granicach projektowanej inwestycji			
Wykonawca	PUH „GEO-INWEST” Ewa Wurszt	GEODETA UPRAWNIENIONY Urządzenia Meryta nr 2606	Zbigniew Gołański
	Ciechłow 105, 46-325 Rudniki		
	NIP: 576-111-53-92, REGON: 532170115		
	tel./kenn: 666-233-530, 797-433-556		
	e-mail: geo.inwest@wp.pl		

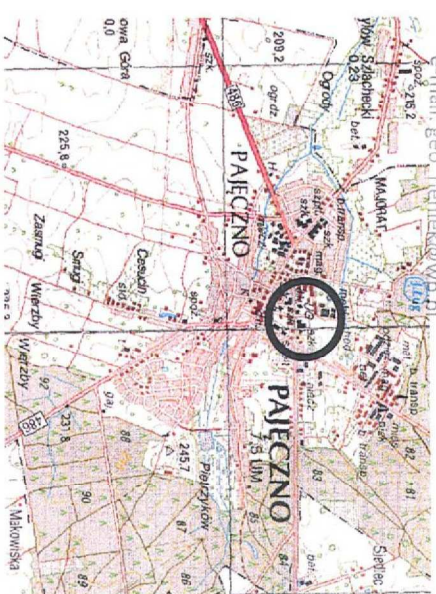


Podpisz się, że niniejszy dokument został opracowany w wyniku prac geodezyjnych i kartograficznych, których rezultaty zawiera operat techniczny wpisany do ewidencji materiałów państwowego zasobu geodezyjnego i kartograficznego

Organ prowadzący państwową zasobu geodezyjny i kartograficzny	STANISŁAW PAŁEČNIAKSI
Identyfikator ewidencyjny materiału zasobu - operat techniczny	P1009. 2023. 04
Data wpisania operatu technicznego do ewidencji materiałów zasobu	2023-07-17
Imię, nazwisko i podpis osoby reprezentującej organ	

GEODETA UPRAWNIENIONY
Urządzenia Meryta nr 2606

Zbigniew Gołański

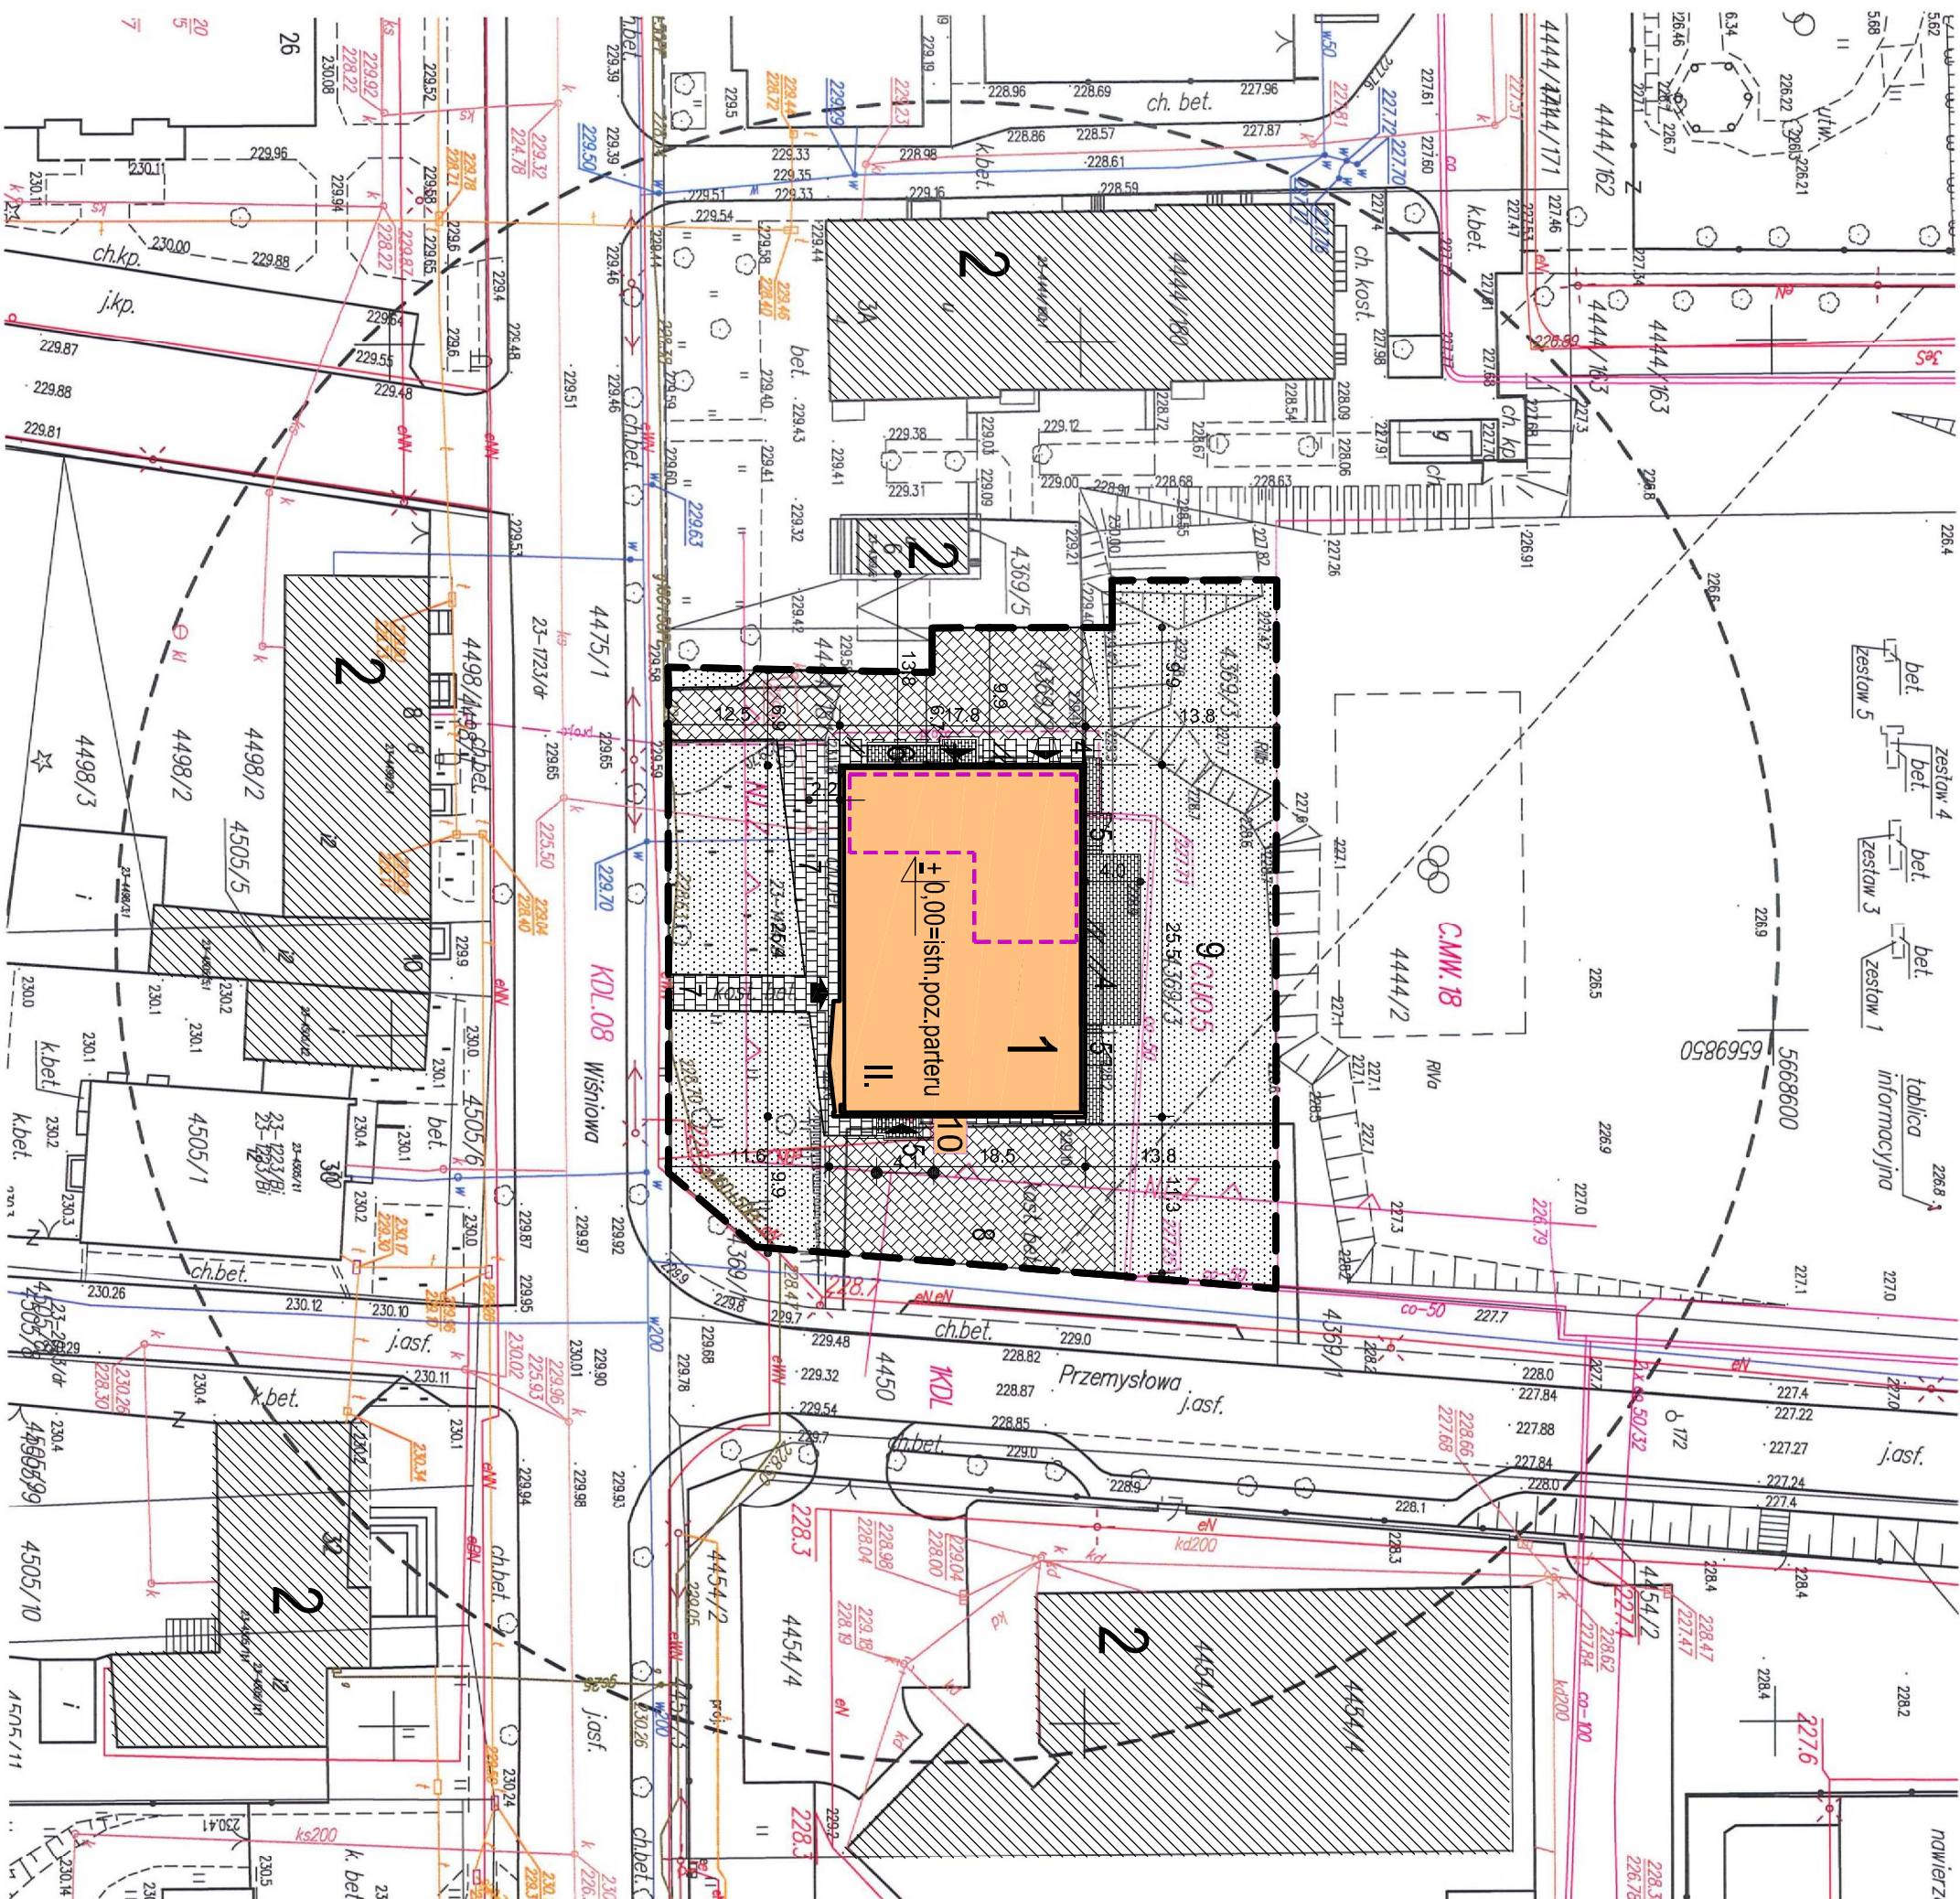

LEGENDA:

- granica działki
- linie rozgraniczające teren inwestycji
- budynki MIEJSKO - GMINNEGO OŚRODKA KULTURY
- budynki w obrębie zatwierdzonego dec.nr 423/2019 z dn. 29.08.19r.
- lokalizacja pom. przeznaczonych na KLUB SENIORA
- istniejąca zabudowa sąsiednia
- wejscie do budynku
- projektowany taras - z kostki betonowej
- projektowane schody zewnętrzne - z kostki betonowej
- projektowany podjazd dla os. niepełnospr. - z kostki betonowej
- istniejąca nawierzchnia utwardzona do remontu/przebudowy
- kostka betonowa - wg odrębnego opracowania
- istniejąca powierzchnia utwardzona - z kostki betonowej
- istniejąca zielen niska - do zachowania
- projektowana winda zewnętrzna
- wg odrębnego opracowania, zatwierdzona dec.nr 423/2019 z dn. 29.08.19r.
- istniejące elementy do likwidacji
- wg odrębnego opracowania, zatwierdzone dec.nr 423/2019 z dn. 29.08.19r.

ARCHITEKTONICZNA PRACOWNIA AUTORSKA

Pałeczno, ul. Poprzeczna 3 tel.508-148-041

TEMAT:

PB ZAMIENNY KOMPLEKSOWEJ TEMOMODERNIZACJI WRAZ Z ROZBUDOWĄ ORAZ PRZEBUDOWĄ BUDYNKU MIEJSKO-GMINNEGO OŚRODKA KULTURY I SPORTU W PAŁEČZNIE NA KLUB SENIORA

ADRES INWESTYCJI: działka nr 100904.4.0023.42369/2, 100904.4.0023.42369/3

obręb: m. Pałeczno, ul. Wiśniowa 5

INWESTOR: GMINA PAŁEČZNO

ul. Parkowa 8/12, 98-330 Pałeczno

INSTRUMENTALNY PROJEKTANTÓW: NR upr. i specjalność

PROJEKTOWAŁ: mgr inż. arch. 221B-6891C OJA/2007

BRANŻA: Architekt. spec. architektoniczna

SPRAWDZIŁ: mgr inż. arch. Ewa Bień spec. architektoniczna

SKALA:	DATA:	NAZWA RYSUNKU:	NR RYSUNKU:
1:500	06.2023r.	PROJEKT ZAGOSPODAROWANIA TERENU	1