

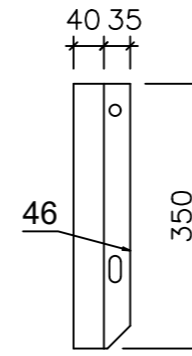


Przekrój A - A

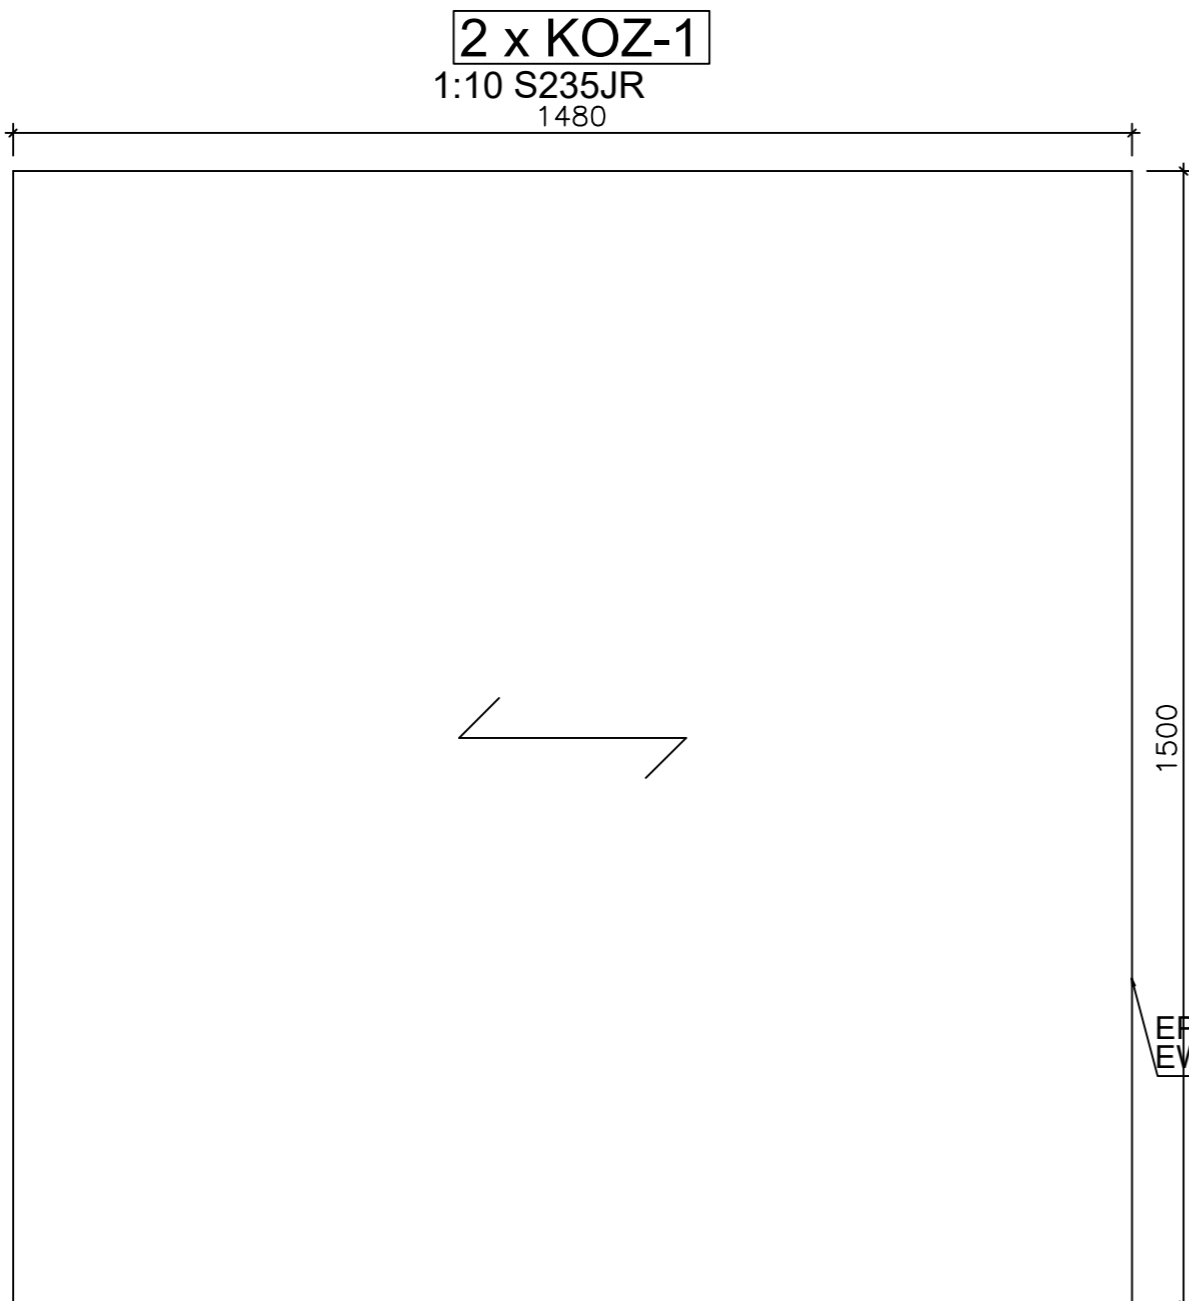

Przekrój B - B

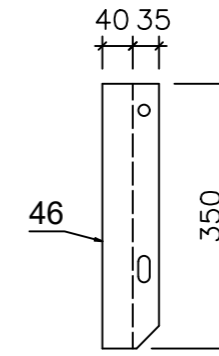

Pozycja	Nazwa	Ilość [szt.]	Długość [mm]	Materiał	Waga 1szt. [kg]	Waga całk. [kg]
SOZ-1	wykonać x	15				
46	BL6x350x75	2	350	S235JR	1.22	2.43
Razem:		2				2.43
					Spoiny 1.8%	0.04
					Razem:	2.47
					x 15	37.11
					Całość razem:	37.11

Pozycja	Ilość (szt.)	Nazwa	Długość (mm)	Szerokość (mm)	Materiał	Powłoka	Waga (kg/szt.)	Łączna waga (kg)
52	2	KOZ 34.3x38.1 - 40x3	1480	1500	S235JR	Galwanizowany	82.14	164.28
	2							164.28

NAZWA I ADRES OBIEKTU BUDOWA SCHODÓW ZEWNĘTRZNYCH I PRZEBUDOWA CZĘŚCI BUDYNKU SZKOŁY PODSTAWOWEJ IM. PAPIEŻA JANA PAWŁA II W OSOWCU		DATA OPRAC. 13 MAJ 2024	
NAZWA RYSUNKU Spocznik i stopnie schodów		Nr. Rysunku K5	Skala 1:10
KONSTRUKCJA	IMIĘ I NAZWISKO	Nr. Uprawnień	Podpis
AUTOR OPRACOWANIA	mgr inż. Dariusz Lipiszko	PDL/0007/PWBKb/17	
WSPÓŁPRACA	-	-	