


SZCZEGÓŁ KONSTRUKCYJNY NAWIERZCHNI CIĄGÓW JEZDNYCH

SKALA 1:10

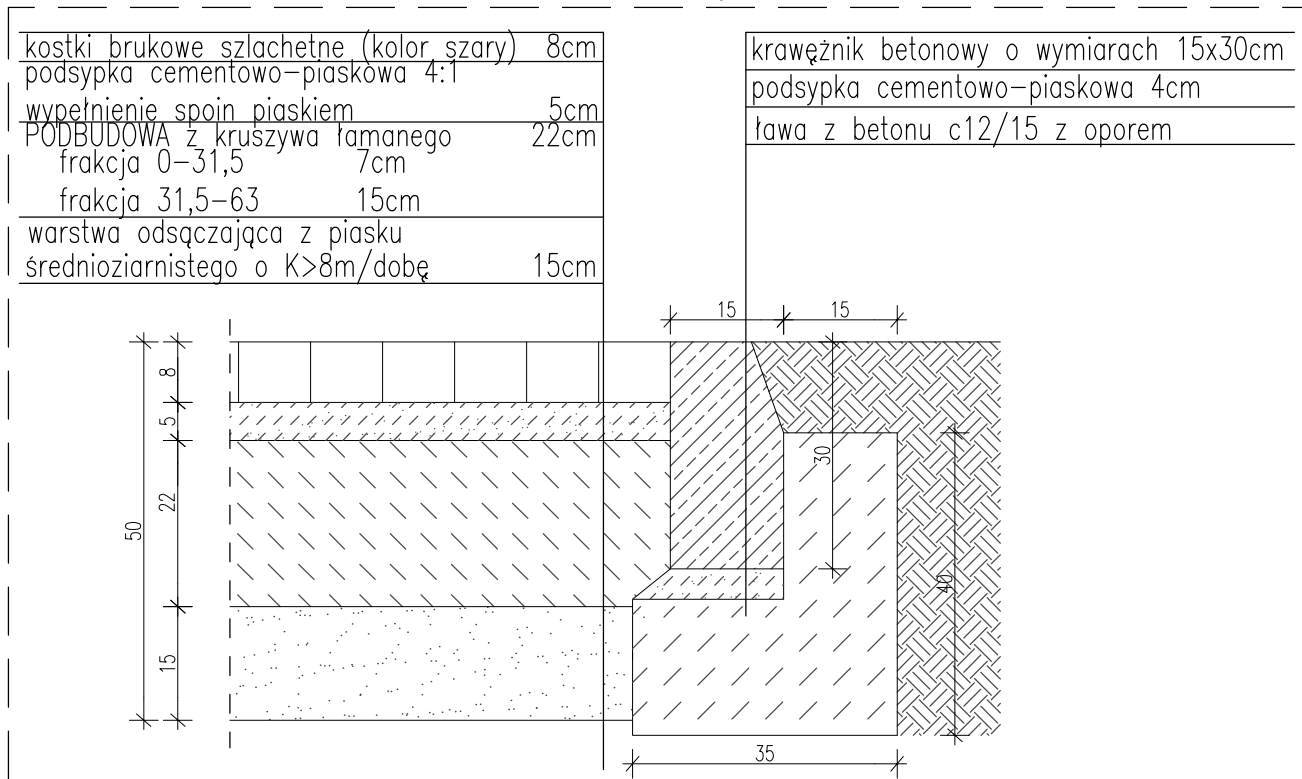

J O A N N A O K R A S K A

ul. Łukowa 16 lok. 4 93-410 Łódź
 www.e-architekt.pl telefon 601 36 10 66

Tytuł opracowania:

PROJEKT BUDYNKU MIEJSKIEJ BIBLIOTEKI PUBLICZNEJ W REDZIE

Inwestor:

MIEJSKA BIBLIOTEKA PUBLICZNA
 IM. HIERONIMA DERDOWSKIEGO
 UL. H. DERDOWSKIEGO 3, 84-240 REDA

Adres inwestycji:

MIEJSKA BIBLIOTEKA PUBLICZNA
 IM. HIERONIMA DERDOWSKIEGO
 UL. H. DERDOWSKIEGO 3, 84-240 REDA
 DZIAŁKI NR: 74/13, 74/16, 74/17, 74/18, 74/20

Autor projektu:

mgr inż. arch. JOANNA OKRASKA,
 w specjalności architektonicznej bez ograniczeń

upr. nr 57/00/Wł

Sprawdzający:

dr inż. arch. TOMASZ KROTOWSKI
 w specjalności architektonicznej bez ograniczeń

upr. nr 32/LOOKK/2018

Podpis:

Tytuł rysunku:

SZCZEGÓŁY KONSTRUKCYJNE NAWIERZCHNI

NR RYS.:
 UZUP

Data:
 22.09.2022

Skala:
 1:10