


SYTUACJA 1:500

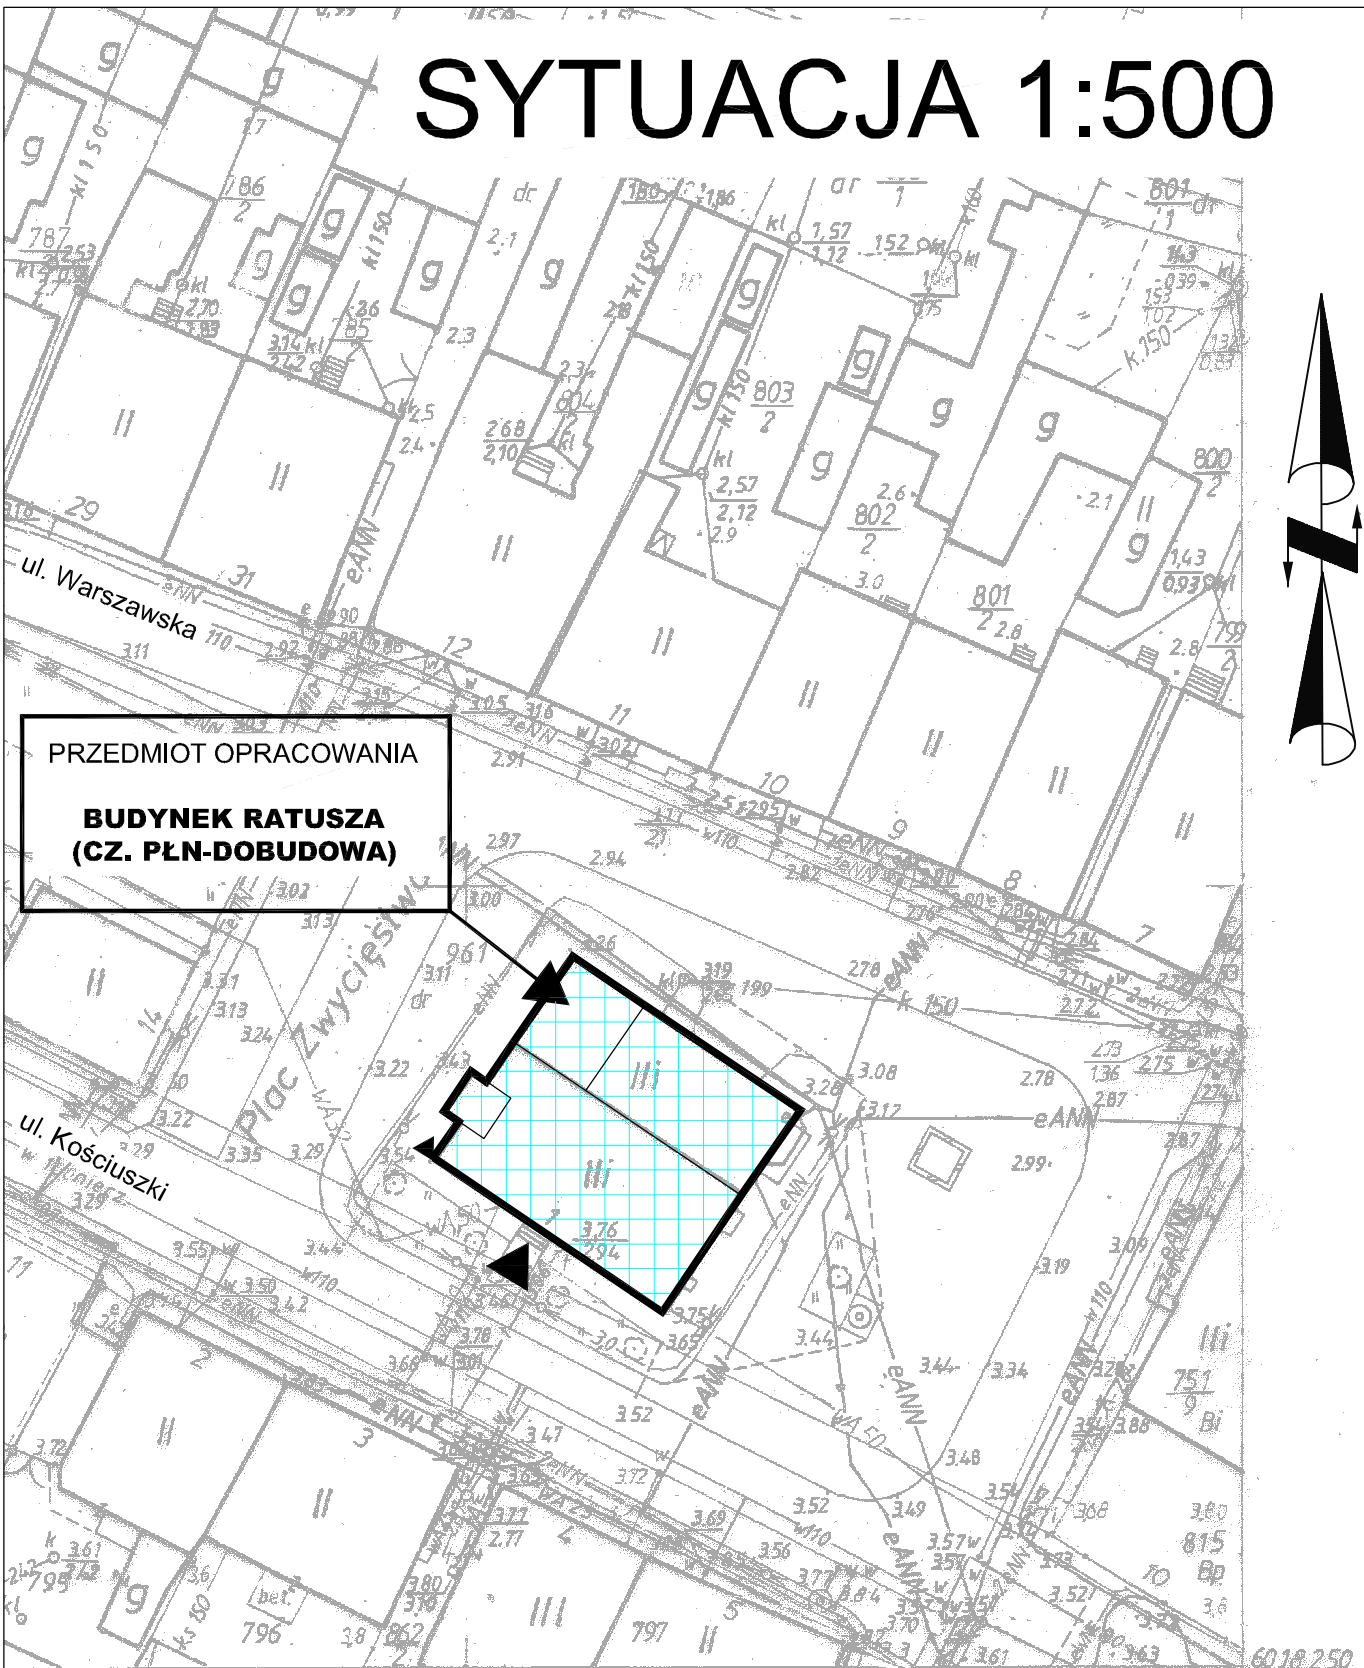

PRZEDMIOT OPRACOWANIA

**BUDYNEK RATUSZA
(CZ. PŁN-DOBUDOWA)**



SYTUACJA

PPKZ
Rok założenia: 1991

PRACOWNIA PROJEKTOWA KONSERWACJI ZABYTKÓW
spółka z o.o.
ul. Zielonogórska 35, 71-084 SZCZECIN, tel 4530850,
e-mail ppkzszczecin@post.pl

TREŚĆ: REMONT ZABYTKOWEGO RATUSZA W NOWYM WARPNI W ZAKRESIE REMONTU ELEWACJI CZĘŚCI PÓŁNOCNEJ OBIEKTU 72-022 NOWE WARPNO, PL. ZWYCIĘSTWA 1, DZ. NR 961, OBR. NOWE WARPNO 1		NR ZLEC.: Z-02.2024.HU
PROJEKT TECHNICZNY ARCHITEKTURA		DATA: 04.2024
PROJEKTANT: mgr inż. arch. Barbara Garncarz Nr uprawnień: 127/Sz/88, ZP-0101 specjalność: architektoniczna bez ograniczeń	OPRACOWAŁ: tech. Zbigniew Smoliński	SKALA: 1:500
SPRAWDZIŁ: mgr inż. arch. Lesław Herman Nr uprawnień: 3/ZPOIA/2006, ZP-0501 specjalność: architektoniczna bez ograniczeń		NR RYS.: 1.