


ELEWACJA PŁN - ZACH. 1:100

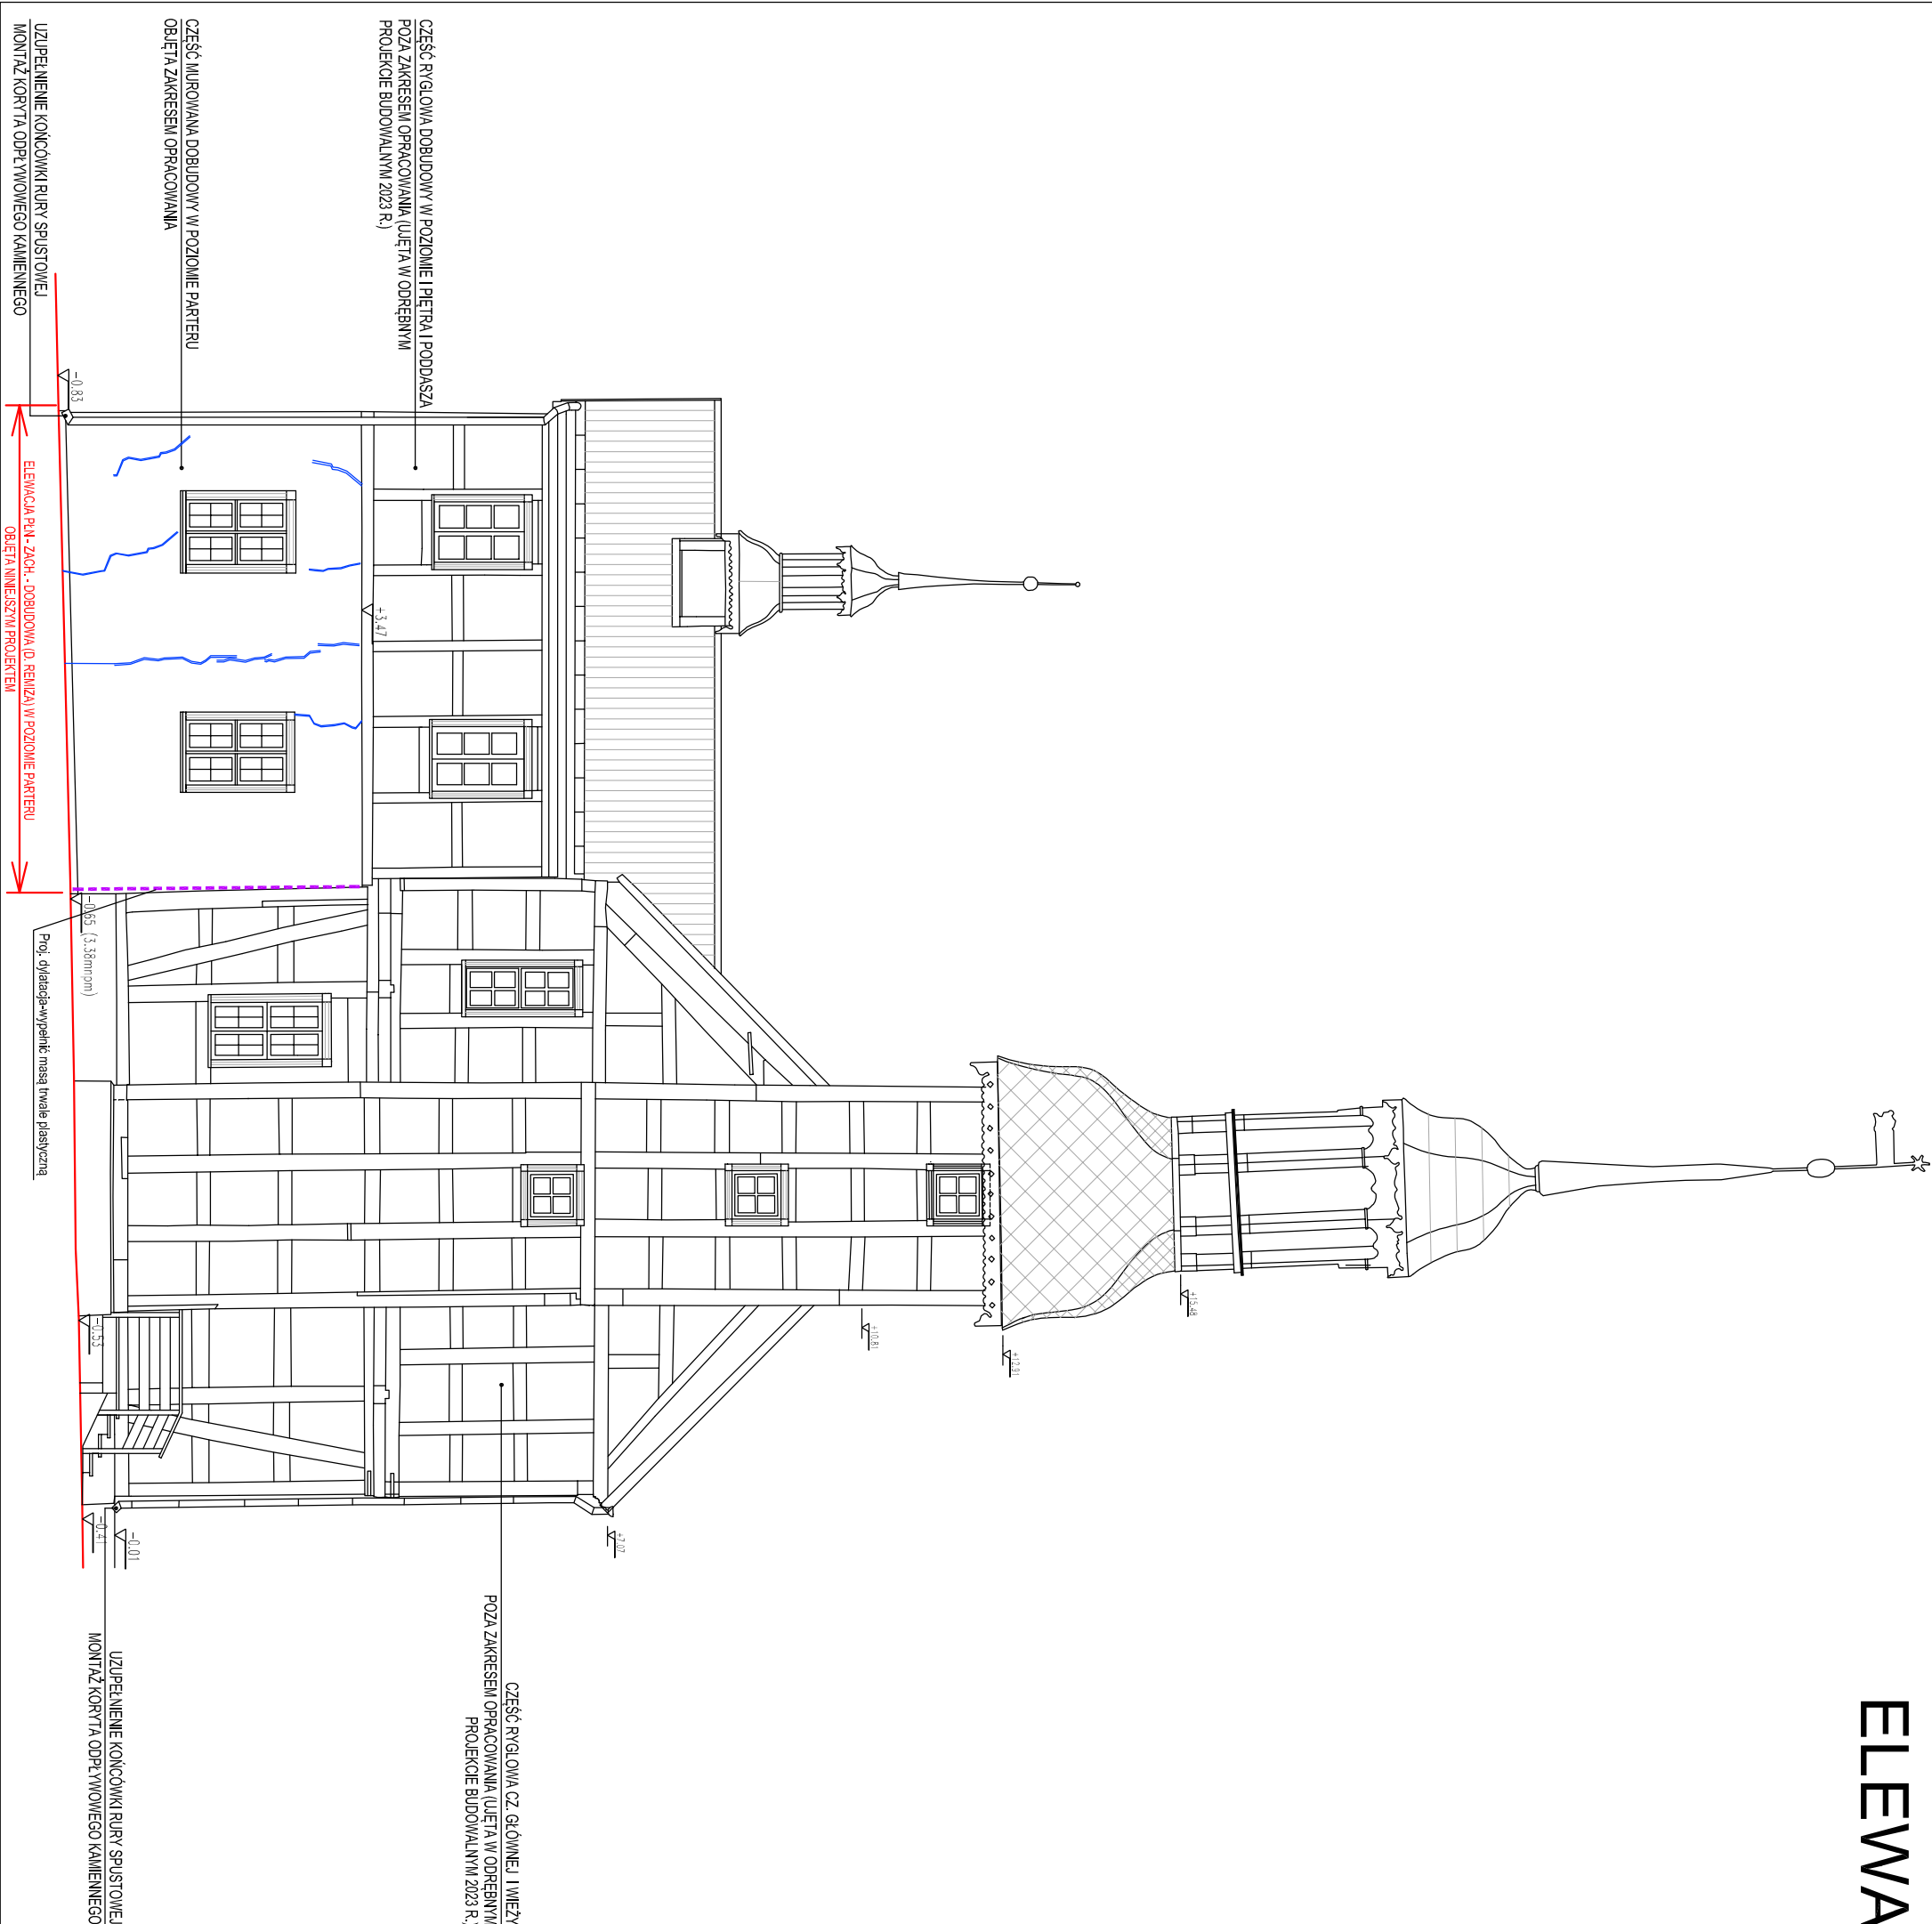

UWAGI:

- PROJ. REMONT I KONSERWACJA POMIĘRZCHNI TYNKOWANEJ CZĘŚĆ PARTERU DOBUDOWY:
- OCZYSZCZENIE Z NAWARSZTWIEN MALARSKICH, DEZYNFEKCJA, NAPRAWA USZKODZEŃ,
UZUPEŁNIENIE UBYTKÓW I WZMOCNIENIE TYNKU, MALOWANIE FARBĄ MINERALNĄ,
MAT ZŁO-CRZEMIANOWĄ, W KOŁORZE STAREJ BIELI PO UPRIEDNIIM ZAGRUNTOWANIU TYNKU
- NAPRAWA I WZMOCNIENIE ŚCIAN POPRZESZSZCIE PEKNIĘĆ KONSTRUKCYJNYCH
- BIEŻĄCA KONSERWACJA ELEMENTÓW DREWNIANYCH KONSTRUKCJI RYGLOWEJ ORAZ PÓŁ
TYNKOWANYCH POMIĘDZY KONSTRUKCJA RYGLOWĄ - POZA ZAKRESEM OPRACOWANIA
(ETAP REALIZACJI)
- WYMIANA STOL ARKI OKIENNEJ ORAZ BIEŻĄCA KONSERWACJA STOL ARKI DRZWIOWEJ (ATRAPY)
POZA ZAKRESEM OPRACOWANIA (I ETAP REALIZACJI)
- POKRYCIE DACHU ORAZ POKRYCIE HEMLU WIEŻY - POZA ZAKRESEM OPRACOWANIA

☐ - ISTN. PĘKNIECIA KONSTRUKCYJNE ŚCIAN ZEWNĘTRZNYCH MURÓWANYCH
DOBUDOWY W POZIOMLI PARTERU - NAPRAWA W II ETAPIE REMONTU ELEWACJI

ELEWACJ PŁN – ZACH.

PPKZ PRACOWNIA PROJEKTOWA KONSERWACJI ZABYTKÓW
spółka z o.o.
ul. Zielonogórska 35, 71-064 SZCZECIN, tel. 4530850,
e-mail: ppkzsztcecin@post.pl

Rok założenia: 1991

TREŚĆ: REMONT ZABYTKOWEGO RATUSZA W NOWYM WARPNE W ZAKRESIE REMONTU ELEWACJI CZĘŚCI POŁONOCNEJ OBIEKTU

72-022 NOWE WARPNO, PL. ZWYCIESTWA 1, DZ. NR 961, OBR. NOWE WARPNO

PROJEKT TECHNICZNY ARCHITEKTURA

PROJEKTANT: mgr inż. arch. Barbara Garmczarz

OPRACOWAŁ: tech. Zbigniew Smółński

SPRAWDZIŁ: mgr inż. arch. Lesław Herman

NR ZLEC.: Z-02.2024.140

DATA: 04.2024

SKALA: 1:100

NR RYS.: 7.

Pracownia Projektowa PPKZ

ul. Zielonogórska 35, 71-064 SZCZECIN, tel. 4530850, e-mail: ppkzsztcecin@post.pl

Projekt Techniczny Architektura

mgr inż. arch. Lesław Herman

Pracownia Projektowa PPKZ