


# ELEWACJA PŁN - WSCH. 1:100

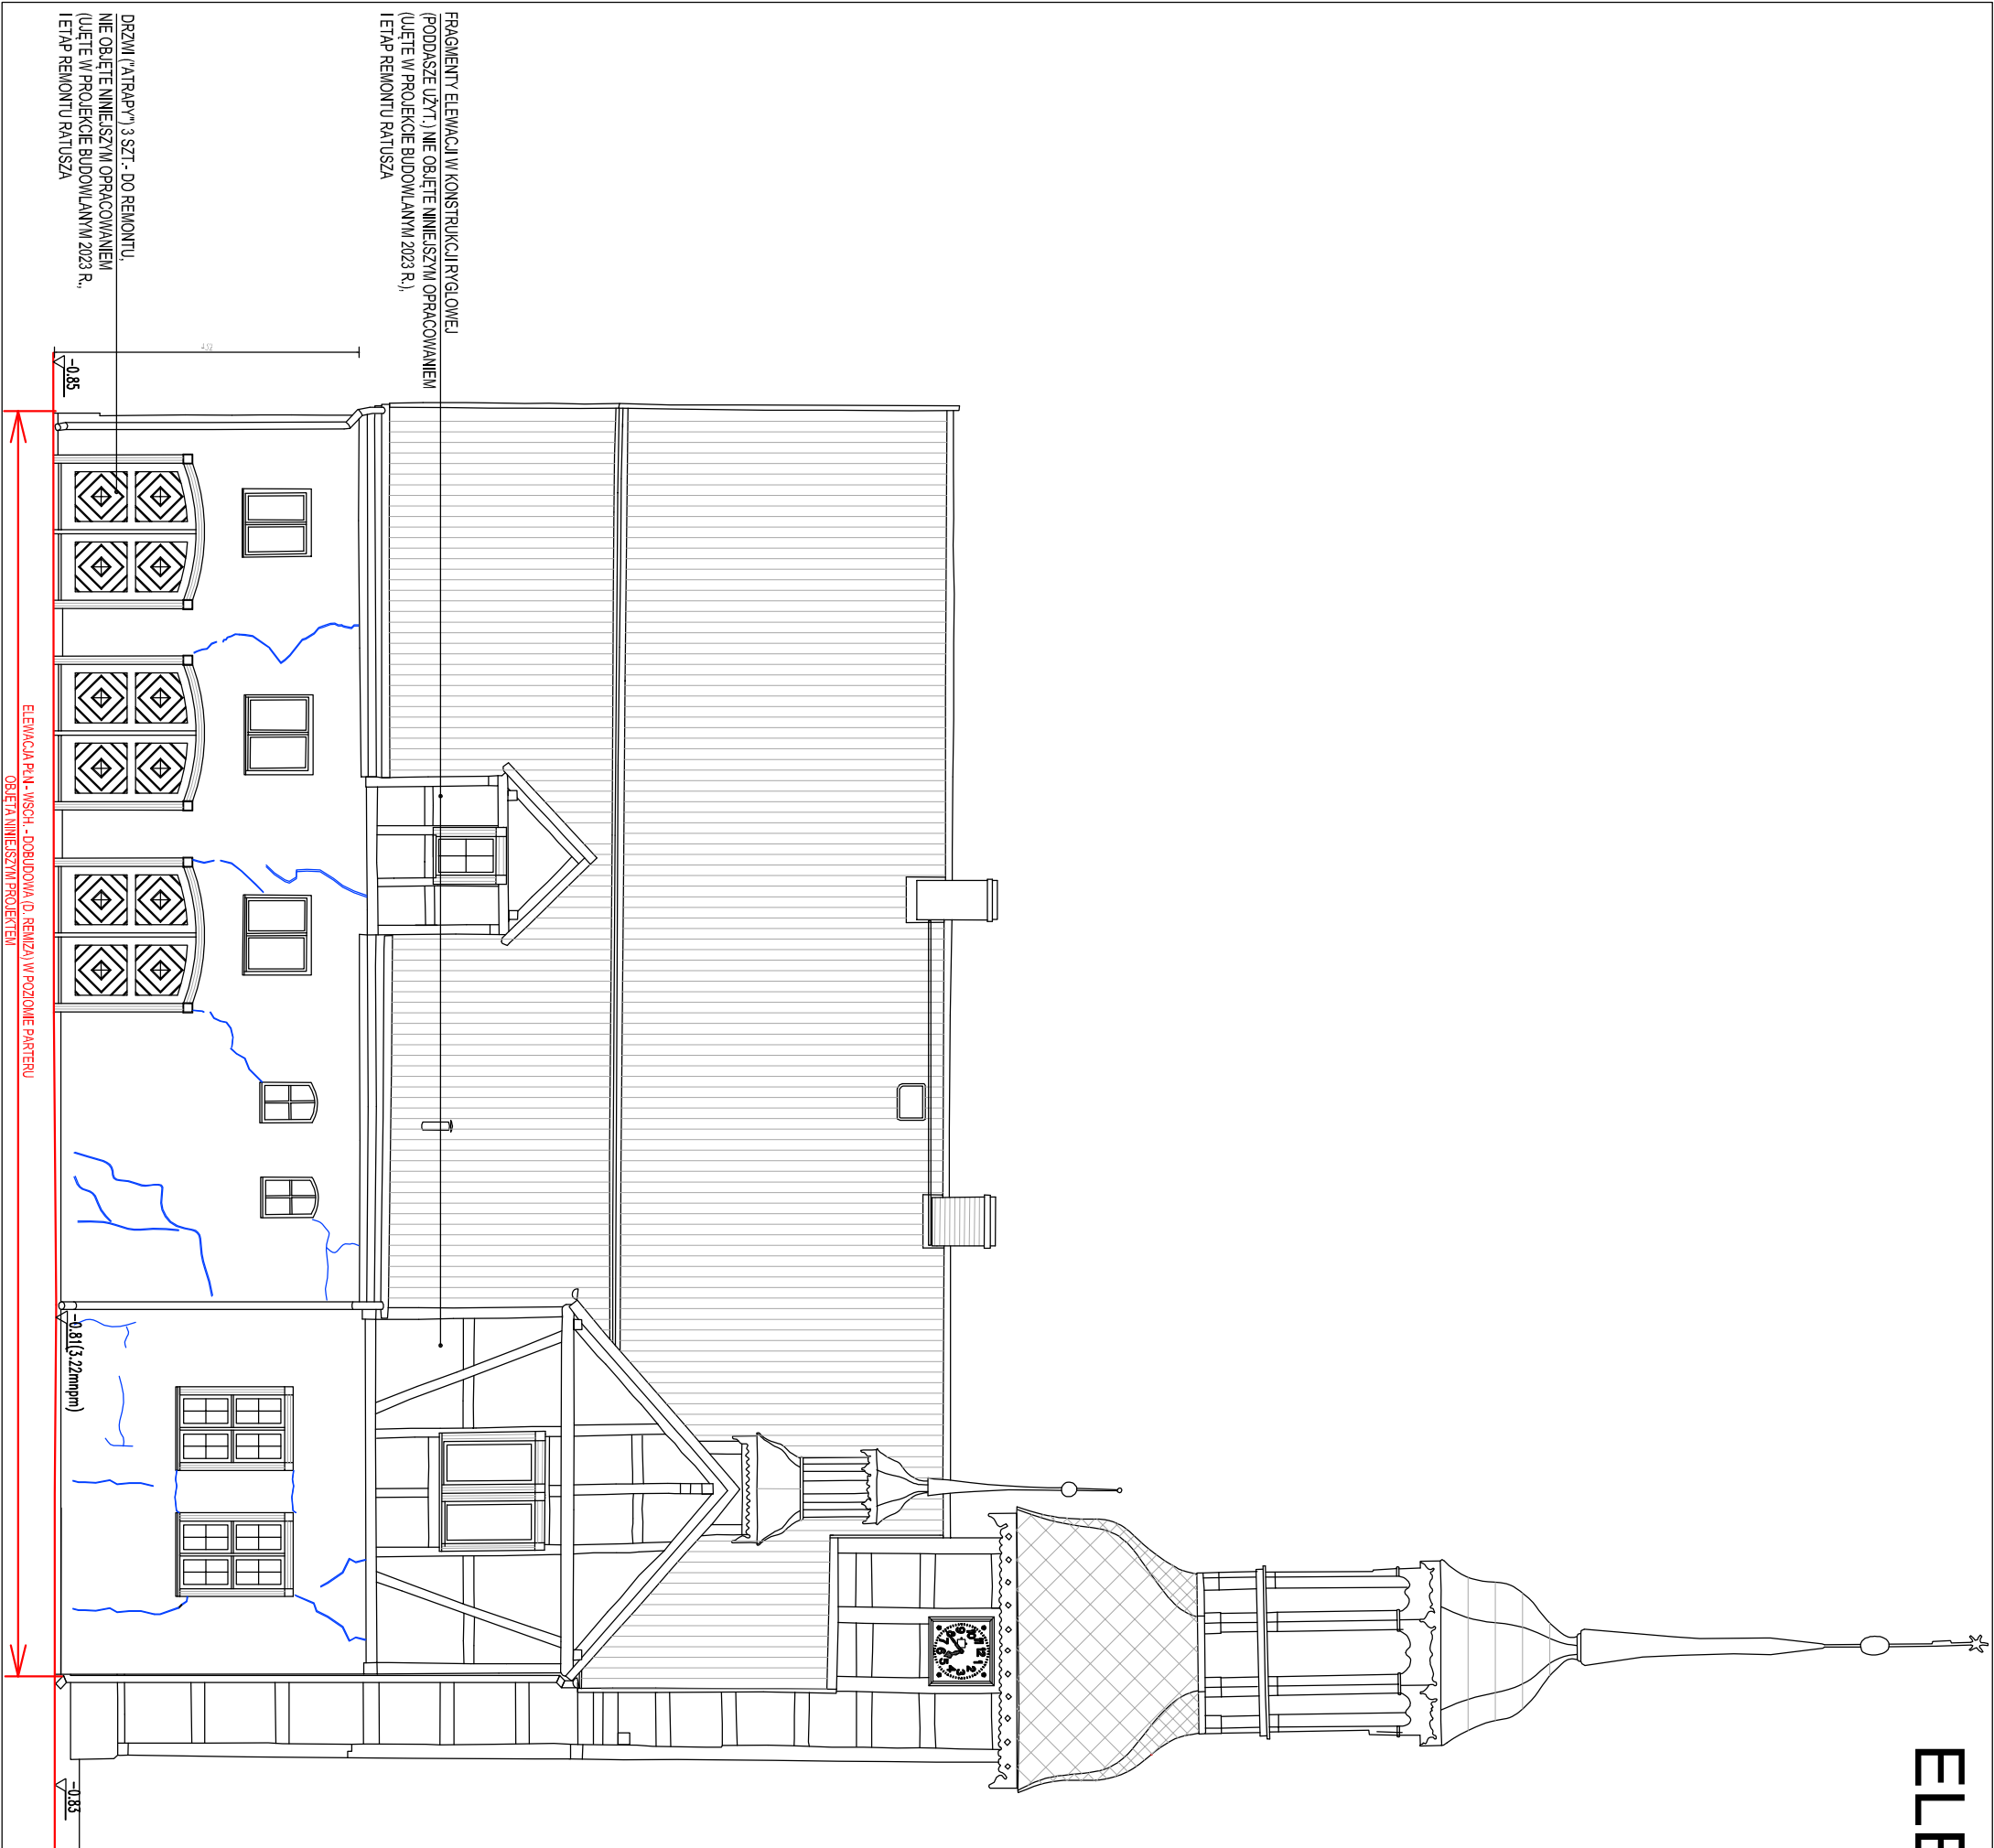

## UWAGI:

- PROJ. REMONT I KONSERWACJA POMIĘDZY TYKOWANEJ CZĘŚCI PARTERU DOBUDOWY:
  - OCZYSZCZENIE Z NAWARSTWIEN MALARSKICH, DEZYNFEKCJA, NAPRAWA USZKODZEŃ,
  - UZUPEŁNIENIE UBYTKÓW I WZMOCNIENIE TYNKU, MALOWANIE FARBĄ MINERALNĄ,
  - MAT ZŁO-CRZEMIOWĄ, W KOŁORZE STAREJ BIELI PO UPRIEDNIYM ZAGRUNTOWANIU TYNKU
- NAPRAWA I WZMOCNIENIE ŚCIAN POPRZESZSZCIE PEKNIĘĆ KONSTRUKCYJNYCH
- BIEŻĄCA KONSERWACJA ELEMENTÓW DREWNIANYCH KONSTRUKCJI RYGLOWEJ ORAZ PÓŁ TYKOWANYCH POMIĘDZY KONSTRUKCJA RYGLOWĄ - POZA ZAKRESEM OPRACOWANIA (I ETAP REALIZACJI)
- WYMIANA STOLARKI OKIENNEJ ORAZ BIEŻĄCA KONSERWACJA STOLARKI DRZWIOWEJ (ATRAPY) POZA ZAKRESEM OPRACOWANIA (I ETAP REALIZACJI)
- POKRYCIE DACHU ORAZ POKRYCIE HELMU WIEŻY - POZA ZAKRESEM OPRACOWANIA



- ISTN. PEKNIĘCIA KONSTRUKCYJNE ŚCIAN ZEWNĘTRZNYCH MUROWANYCH  
DOBUDOWY W POZIOMEJ PARTERU - NAPRAWA W II ETAPIE REMONTU ELEWACJI

## ELEWACJA PŁN – WSCH.

<b>PPKZ</b> PRACOWNIA PROJEKTOWA KONSERWACJI ZABYTKÓW spółka z o.o. ul. Zielonogórska 35, 71-064 SZCZECIN, tel 4530850, e-mail ppkzszcecin@post.pl		NR ZLEC.:
TREŚĆ: REMONT ZABYTKOWEGO RATUSZA W NOWYM WARPNE W ZAKRESIE REMONTU ELEWACJI CZĘŚCI POŁOŻONEJ OBIEKTU 72-022 NOWE WARPNO, PL. ZWYCIEŚTWA 1, DZ. NR 961, OBR. NOWE WARPNO PROJEKT TECHNICZNY ARCHITEKTURA		DATA: 04.2024
PROJEKTANT: mgr inż. arch. Barbara Garncař		SKALA: 1:100
OPRACOWAŁ: tech. Zbigniew Smoliński		
SPRAWDZIŁ: mgr inż. arch. Lesław Herman		NR RYS.: 6.
Rok założenia: 1991		
1. Informacja o projekcie i jego realizacji 2. Informacja o realizacji i bez realizacji		
41		