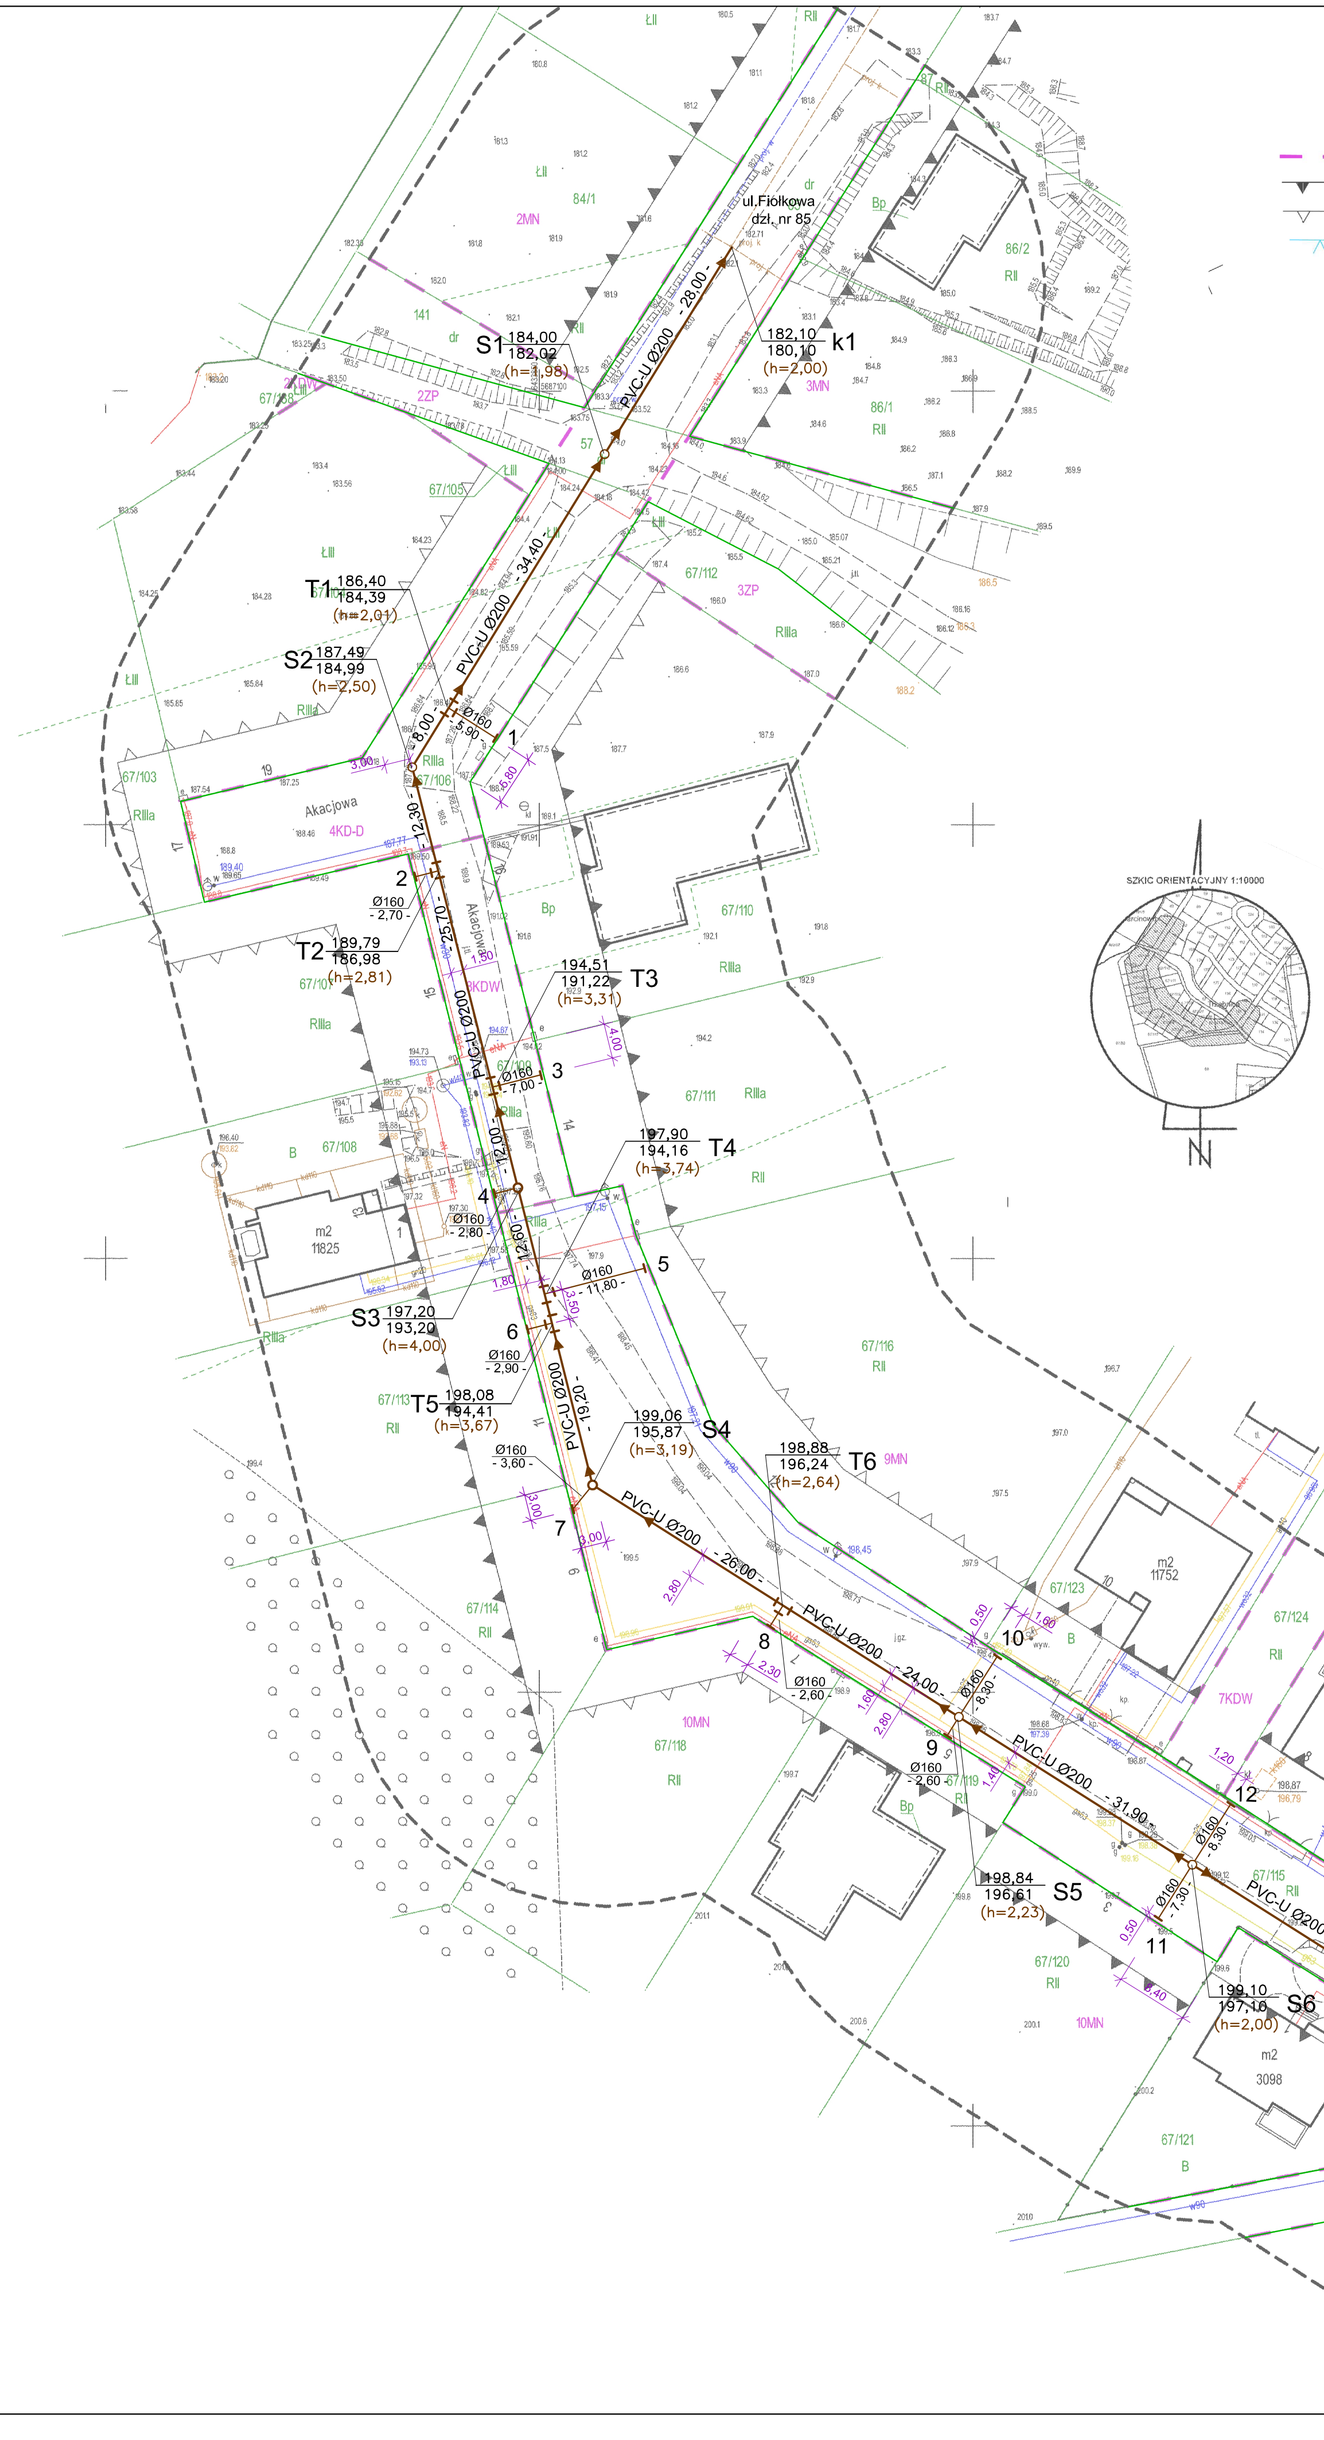

Legenda:

- linie rozgraniczające tereny o różnym przeznaczeniu lub różnych zasadach zagospodarowania
- obowiązujące linie zabudowy
- nieprzekraczalne linie zabudowy
- granica strefy K ochrony konserwatorskiej

MN - tereny zabudowy mieszkaniowej jednorodzinnej
MN/U - tereny zabudowy mieszkaniowej jednorodzinnej i usług
U/MN - tereny usług i zabudowy mieszkaniowej jednorodzinnej
ZL - teren lasów
ZP - teren zieleni urządzonej
KD-D - tereny dróg publicznych klasy dojazdowej
KDW - tereny dróg wewnętrznych
E - tereny infrastruktury technicznej - elektroenergetyka

Nie wyklucza się istnienia w terenie innych nie wykazanych na niniejszej mapie urządzeń podziemnych, które nie były zgłoszone do inwentaryzacji lub o których brak jest informacji w instytucjach branżowych.

Treść, zakres i formę niniejszej mapy do celów projektowych określa umowa pomiędzy zleceniodawcą a wykonawcą opracowania

MAPA DO CELÓW PROJEKTOWYCH		
Oznaczenie kancelaryjne zgłoszenia pracy geodezyjnej		GKK 6640.3384.2019
Miejscowość		Trzebnica
Jednostka ewidencyjna	identyfikator	022003_4
	nazwa	TRZEBNICA - MIASTO
Obręb ewidencyjny	identyfikator	022003_4.0001
	nazwa	Trzebnica
Skala mapy		1:500
Nazwa układu współrzędnych	prostokątnych płaskich	PL-2000
	wysokości	PL-KRON86-NH
Oznaczenie granic obszaru, który był przedmiotem aktualizacji		- - - - -
Informacje dotyczące granic		Z operatu ewid. gruntów
Służebności gruntowe mające wpływ na zagospodarowanie gruntów zlokalizowanych w granicach projektowanej inwestycji		Nie badano
Kontur użytku gruntowego, który nie jest ujawniony w bazie danych ewidencji gruntów i budynków		brak
Numer sekcji mapy		6.153.12.14.4.3, 6.153.12.19.2.4, 6.153.12.19.2.2
Trzebnica, dnia		01.07.2020

GEO-P BIURO GEODEZYJNE
Paweł Patdyna
55-100 Trzebnica
ul. Kosmonautów 2
NIP: 915-165-55-56 REG: 367743662

GEODETA UPRAWNIONY
mgr inż. Zdzisław Wojciechowski
Uprawnienia 7669

Jestem świadomy odpowiedzialności karnej za złożenie fałszywych oświadczeń. Oświadczam, że operat techniczny zawierający rezultaty prac geodezyjnych w wyniku których powstał niniejszy dokument uzyskał pozytywny wynik weryfikacji

Identyfikator zgłoszenia prac geodezyjnych	GKK.6640.3384.2019
Organ służby geodezyjnej, który otrzymał zgłoszenie	Starosta Powiatu Trzebnickiego
Wykonawca prac geodezyjnych	Geo-P Biuro Geodezyjne Paweł Patdyna
Nr oraz data sporządzenia dokumentu zawierającego wynik pozytywnej weryfikacji	Protokół weryfikacji Nr... GKK.6640.3384.2019_17415 z dnia:...04.08.2020.....
Imię, nazwisko oraz numer uprawnień zawodowych kierownika prac	mgr inż. Zdzisław Wojciechowski Nr uprawnień 7669

WYKAZ WSPÓŁRZĘDNYCH

KANALIZACJA SANITARNA - GRAWITACYJNA

OZNACZENIE ELEMENTÓW	współrzędne X	współrzędne Y
k1	5687116.62	6433872.15
S1	5687092.76	6433857.49
T1	5687063.48	6433839.49
S2	5687056.66	6433835.30
T2	5687044.71	6433838.31
T3	5687019.77	6433844.57
S3	5687008.17	6433847.48
T4	5686995.92	6433850.56
T5	5686992.56	6433851.41
S4	5686973.88	6433856.01
T6	5686959.98	6433879.05
S5	5686947.14	6433898.33
S6	5686930.10	6433925.25
T7	5686911.32	6433954.91
T8	5686908.31	6433959.66
S7	5686903.64	6433967.04
S8	5686906.65	6433999.82
T9	5686909.66	6434032.67
S9	5686911.22	6434049.61
k2	5686942.63	6434070.18

SIĘGACZE KANALIZACYJNE

OZNACZENIE ELEMENTÓW	współrzędne X	współrzędne X
1	5687060.00	6433844.98
2	5687044.04	6433835.68
3	5687021.19	6433850.13
4	5687007.48	6433844.82
5	5686998.87	6433862.09
6	5686991.84	6433848.60
7	5686971.11	6433853.83
8	5686944.98	6433896.99
9	5686957.51	6433879.50
10	5686954.11	6433902.75
11	5686923.91	6433921.33
12	5686937.09	6433929.66
13	5686909.06	6433953.51
14	5686915.14	6433963.97
15	5686909.68	6433999.50
16	5686915.68	6434032.13

UWAGA

- Włączenie przyłączy kanalizacyjnych PVC-U Ø160 bezpośrednio do rury kanalizacji sanitarnej przez trójnik kanaliz. PVC-UØ200*160*200 - 45°
- Włączenie przyłączy kanalizacyjnych PVC-U Ø160 do studzienki kanalizacyjnej wykonać przez przejscie szczelne PVC Ø160
- Stosować kształtki kanalizacyjne kl.SN8 szereg SDR34 o średnicach wg. potrzeb
- W miejscu skrzyżowania proj. kanalizacji oraz przyłaczy z kablami energetycznymi i telekomunikacyjnymi należy stosować rury ochronne typu AROTA
- Nie wyklucza się istnienia w terenie innych nie wskazanych na mapie urządzeń podziemnych , które nie były zgłoszone do inwentaryzacji lub o których brak jest informacji w instytucjach branżowych

OZNACZENIE ELEMENTÓW	OPIS ELEMENTÓW
PVC-U Ø 200	KANALIZACJA SANITARNA GRAWITACYJNA rura PCV-UØ200
PVC-U Ø 160	PRZYŁACZE KANALIZACYJNE/ SIĘGACZE rura PVC-U Ø160mm
S1- S9	PROJ.STUDZIENKA KANALIZACYJNA kręgi betonoweØ1000
T1 - T27	PROJ.TRÓJNIK KANALIZACYJNY SKOŚNY PVC-U Ø200*160*200 - 45°
1 - 16	NUMER SIĘGACZY
k1 - k2	PROJ.STUDZIENKA KANALIZACYJNA kręgi betonoweØ1000 - wg. odrębnego opracowania uzgodnienie nr 367/2018
	GRANICE DZIAŁEK DROGI GMINNEJ

mapa zgodna z orginałem - Sierpień 2020
Inż. Władysław Janicki

BUDWOD TRZEBNICA	Biuro Usług Projektowych Obsługi Inwestycyjnej i Wykonawstwa 55 - 100 Trzebnica, ul.Harcerska 7,tel.(071)312 05 01, 691 673 000 e-mail: budwod@wp.pl		
OBIEKT	SIEĆ KANALIZACJI SANITARNEJ Z SIĘGACZAMI dla miejscowości Trzebnica gm. Trzebnica		
LOKALIZACJA	ul. Fiołkowa , Wrzosowa działka nr 57 , 85 dr AM-6 obr. Trzebnica ul. Akacjowa działka nr 67/106, 67/109, 67/115 AM-39 obr. Trzebnica		
STADIUM	PROJEKT BUDOWLANY	BRANŻA: SANITARNA	
INWESTOR	GZGK TRZEBNICA - ERGO sp. z.o.o. Pl.Piłsudskiego 1, 55 - 100 Trzebnica		
ROZWIĄZANIE	plan sytuacyjny PROJEKT ZAGOSPODAROWANIA TERENU		SKALA 1:500
PROJEKTANT	inż.Władysław Janicki upr.projektowenr.445/87/UW	data, podpis 07.2020	Rys.nr. 1.
ASYSTENT PROJEKTANATA	mgr inż.Paweł Janicki	data, podpis 07.2020	
SPRAWDZAJĄCY	mgr inż.Kazimierz Bednarek upr.projektowenr.77/78/Lw	data, podpis 07.2020	