

Oświadczam iż poniższe zmiany naniesione kolorem czerwonym są zmianami nieistotnymi w rozumieniu Prawa Budowlanego


Styputkowski

mgr inż. Krystyna Bieniecka
 uprawnienia budowlane nr ew. WBPP-MN-8386-3/10/78 W
 specjalności instalacyjnej w zakresie sieci, instalacji i urządzeń elektrycznych, gazowych, wodociągowych i sanitarnych
 nr ew. KUP/0045/POCS/05

REAKTORY OSADU CZYNNEGO


1 : 20

STANOWISKO PRACOWNIKA W BIAŁOGARDZIE
 WYDZIAŁ BUDOWNICTWA
 I OCENY DŹWIĘKÓW
 ul. 14 Lutego 78, 78-200 Białogard
 tel. 094 312 0800-08, fax 094 312 0911

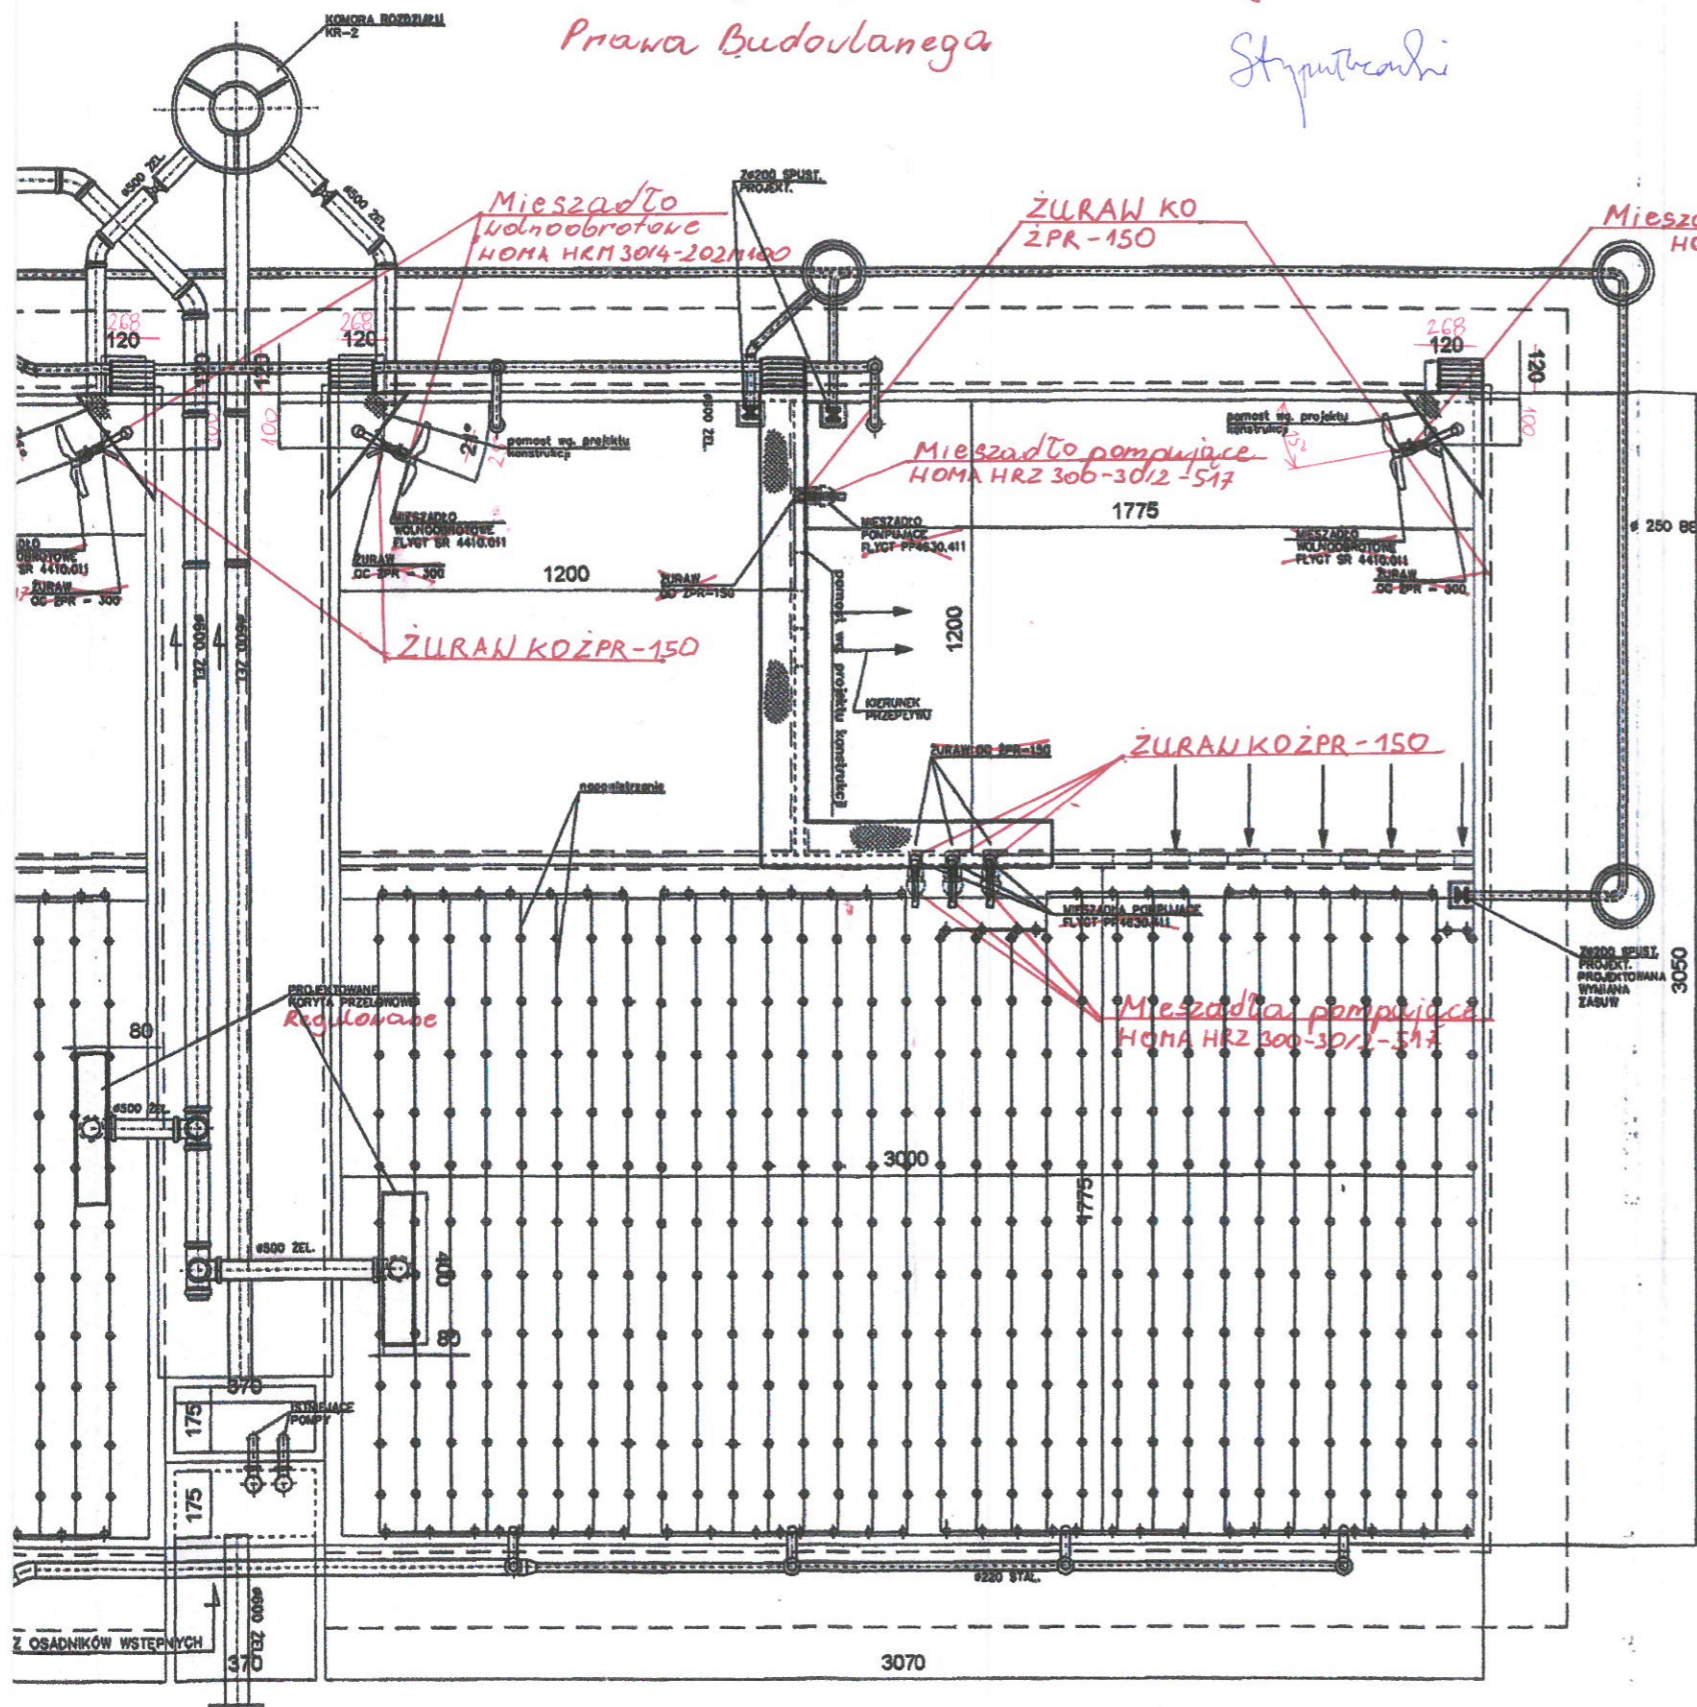

ALSTAL GRUPA BUDOWLANA sp. z o.o. sp.k.
 Zakład Budownictwa Kłobuckiego
 Kierownik Budowy
 inż. Maciej Piasecki
 Upr. bud. nr GT.III.7210/2/077

INSPEKTOR NADZORU
 mgr inż. Kraska
 Upr. nr 14...
 Urząd Województwa w Koszalinie

GRI ZAPROJEKTOWANIE I WYKONANIE:	ALSTAL- BUDOWNICTWO ALOJZY SZCZUPAK 88-100 INOWROCŁAW, JACEWO 76		
JEDNOSTKA PROJEKTOWA:		"IZAL"- BIURO PROJEKTÓW 87-800 WŁOCŁAWEK, UL. PŁOCKA 26	
NR KONTRAKTU (NR ZAMÓWIENIA):	KONTRAKT IVC (NR ZAMÓWIENIA: JRP.IVC-3410/07)		
TYTUŁ PROJEKTU:	"ZINTEGROWANA GOSPODARKA WODNO-ŚCIEKOWA W DORZĘCZU PARSĘTY" OBEJMUJĄCA ZADANIA INWESTYCYJNE NA OBSZARZE DZIAŁANIA SPÓŁKI OPERATORSKIEJ REJON I - BIAŁOGARD		
ZAMAWIAJĄCY:	REGIONALNE WODOCIĄGI I KANALIZACJA SP. Z O.O. W BIAŁOGARDZIE, UL. USTRONIE MIEJSKIE 1, 78-200 BIAŁOGARD /RWMK/; ZWIĄZEK MIAST I GMIN DORZĘCZA PARSĘTY JEDNOSTKA REALIZUJĄCA PROJEKT UL. KOSZALIŃSKA 96A, 78-230 KARLINO /JRP/		
NAZWA RYSUNKU:	REAKTORY OSADU CZYNNEGO		
OBIEKT:	OCZYSZCZALNIA ŚCIEKÓW BIAŁOGARD, REAKTORY OSADU CZYNNEGO (13)		
BRANŻA:	TECHNOLOGIA		
ADRES:	BIAŁOGARD, ul. SZPITALNA DZ. NR 236: 83, OB.EW. 011 BIAŁOGARD		
PRACOWAŁ:	inż. M. Szychta	<i>Szychta M</i>	
PROJEKTOWAŁ:	tech. M. Trzaskalski	<i>Trzaskalski M</i>	
SPRAWDZIŁ:	mgr inż. M. Styputkowski	<i>Styputkowski M</i>	
DATA : 06.11.2009	ETAP PRAC: FAZA II-PB	TOM: 2	NR RYS.: 6
		SKALA: 1:20	STR. 126

mgr inż. Krystyna Bieniecka
 uprawnienia budowlane nr ew. WBPP-MN-8386-3/10/78 W
 specjalności instalacyjnej w zakresie sieci, instalacji i urządzeń elektrycznych, gazowych, wodociągowych i sanitarnych
 nr ew. KUP/0045/POCS/05

