




SZCZEGÓŁ "A"

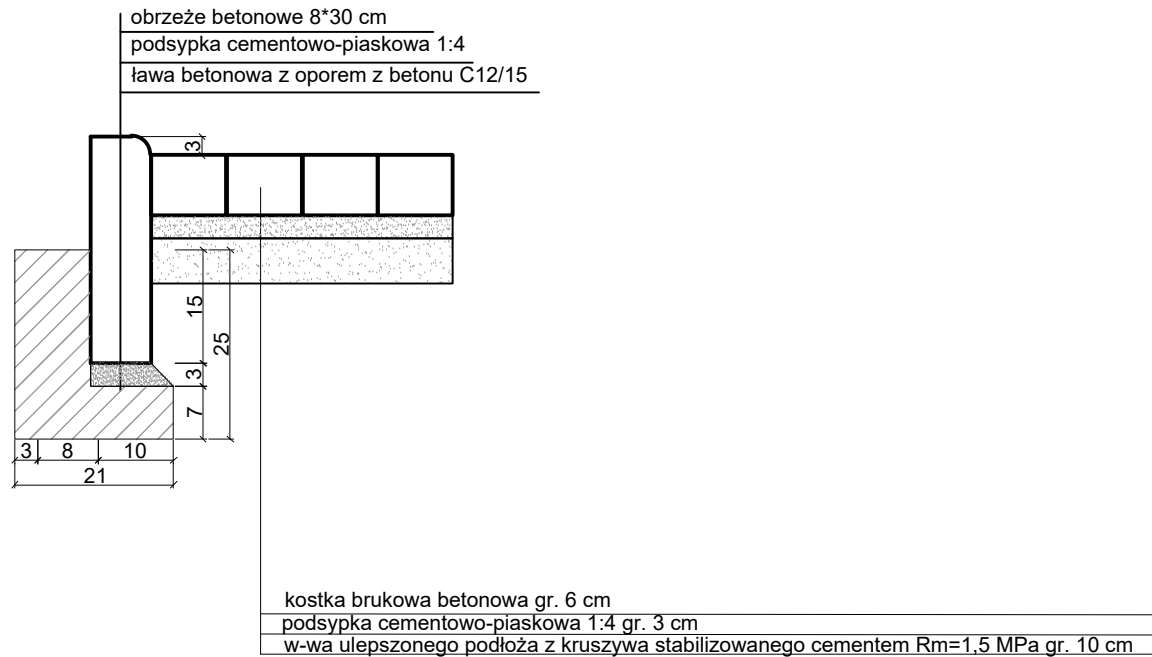


SZCZEGÓŁ "B"

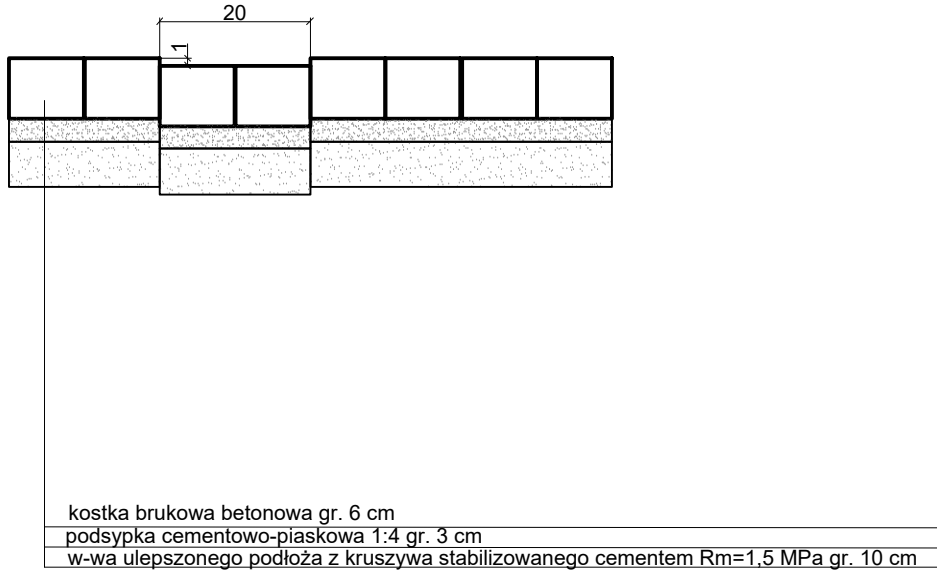


SZCZEGÓŁ "C"

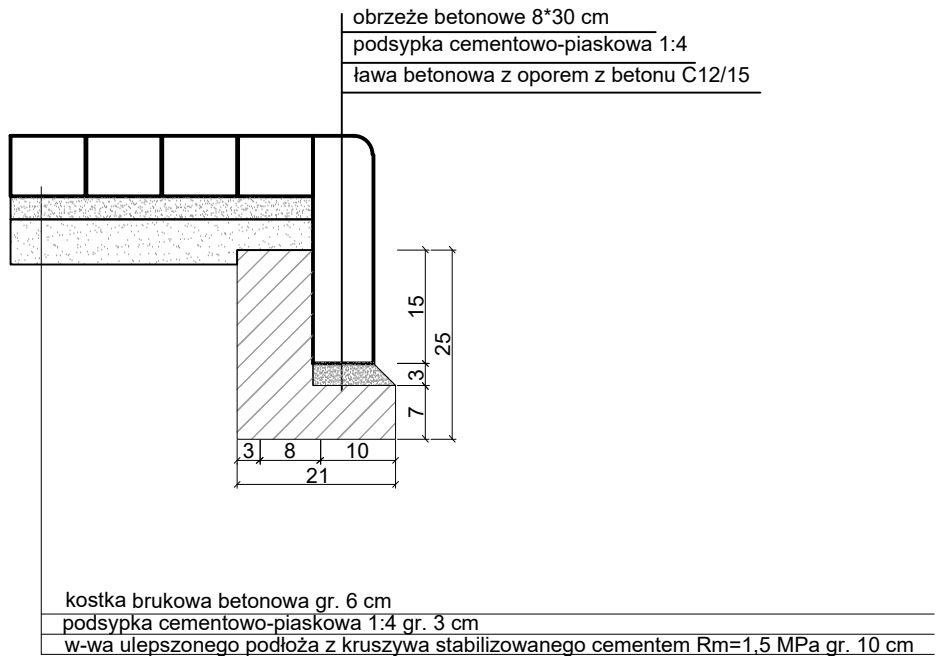

SZCZEGÓŁ "D"

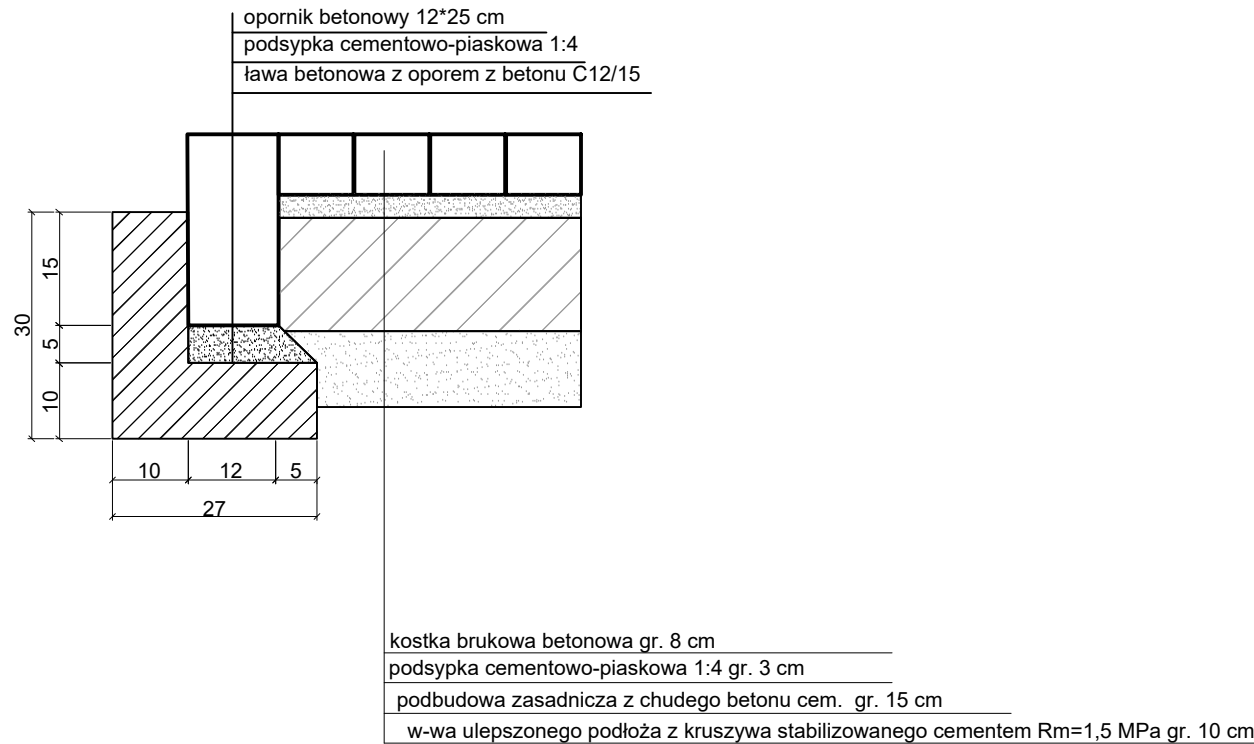

SZCZEGÓŁ "E"

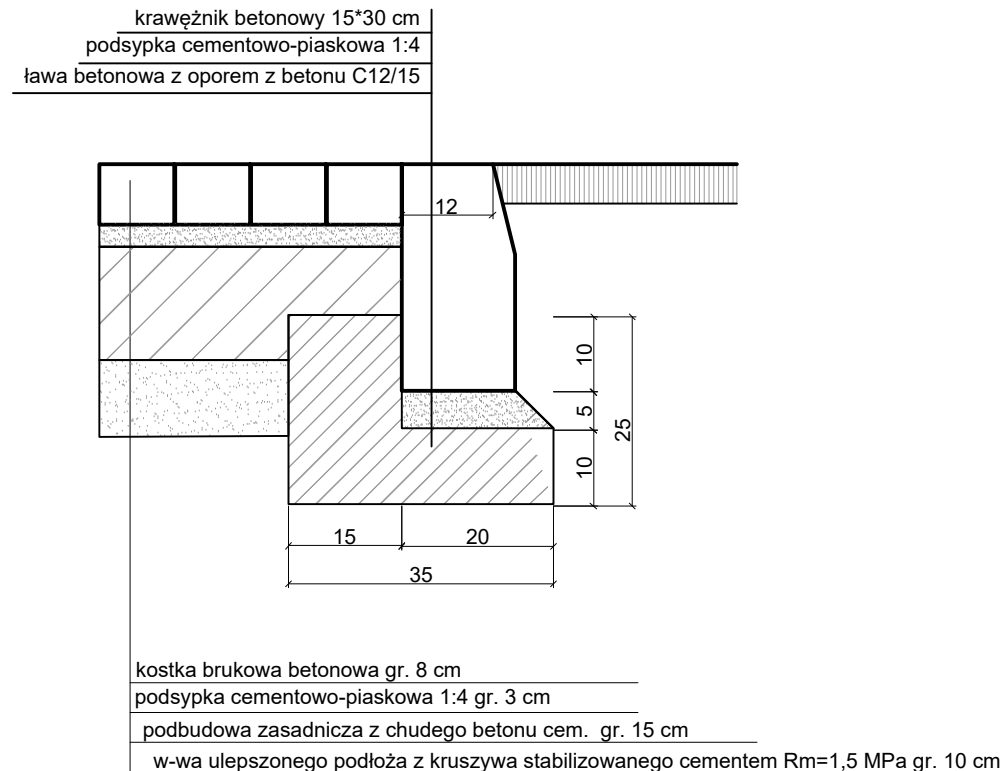

TYTUŁ RYSUNKU	SZCZEGÓŁY KONSTRUKCYJNE				
TEMAT	Przebudowa drogi nr 5294P w m. Górzno na odc. dł. ok. 900 m				
LOKALIZACJA	Jednostka ewid. gm. Ostrów Wlkp., obręb ewid. Górzno 301704_2.0008.AR_1 dz. nr 53				
INWESTOR	Powiatowy Zarząd Dróg w Ostrowie Wielkopolskim ul. Staszica 1 63-400 Ostrów Wielkopolski	BRANŻA	DROGOWA		DATA listopad 2020 r.
PROJEKTANT	mgr inż. Paweł Urbański	NR UPRAWNIEN UAN 7342-42/91	NR PRZYNAL. DO IZBY WKP/BD/5341/01	PODPIS	SKALA 1:10
					NUMER RYS. 6