



Przekrój DP

przekrój na prostej

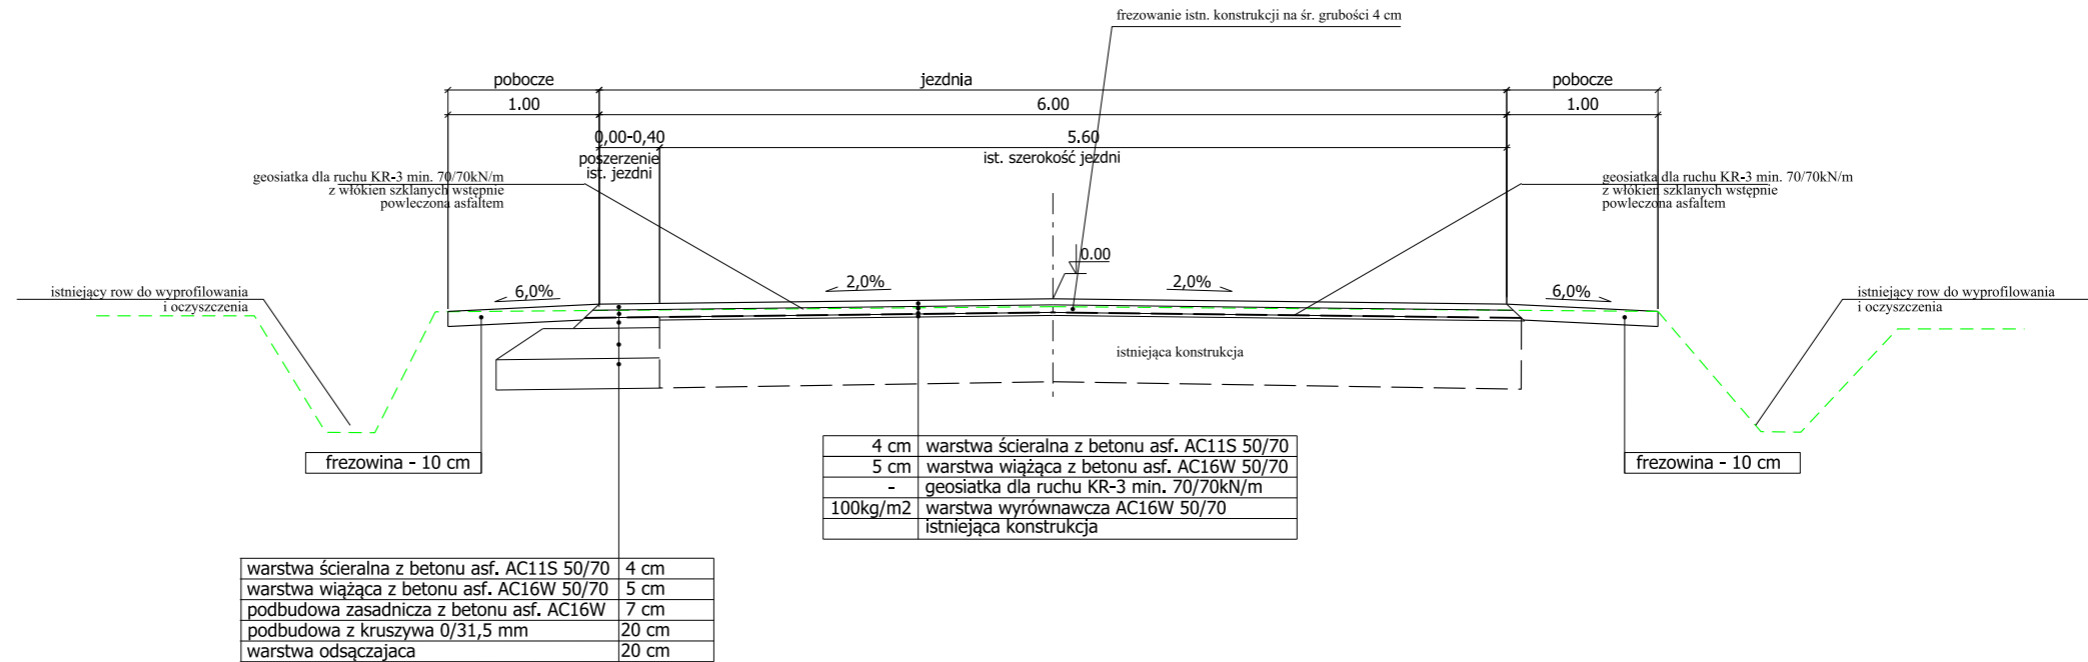

Przekrój DP
przekrój na łuku

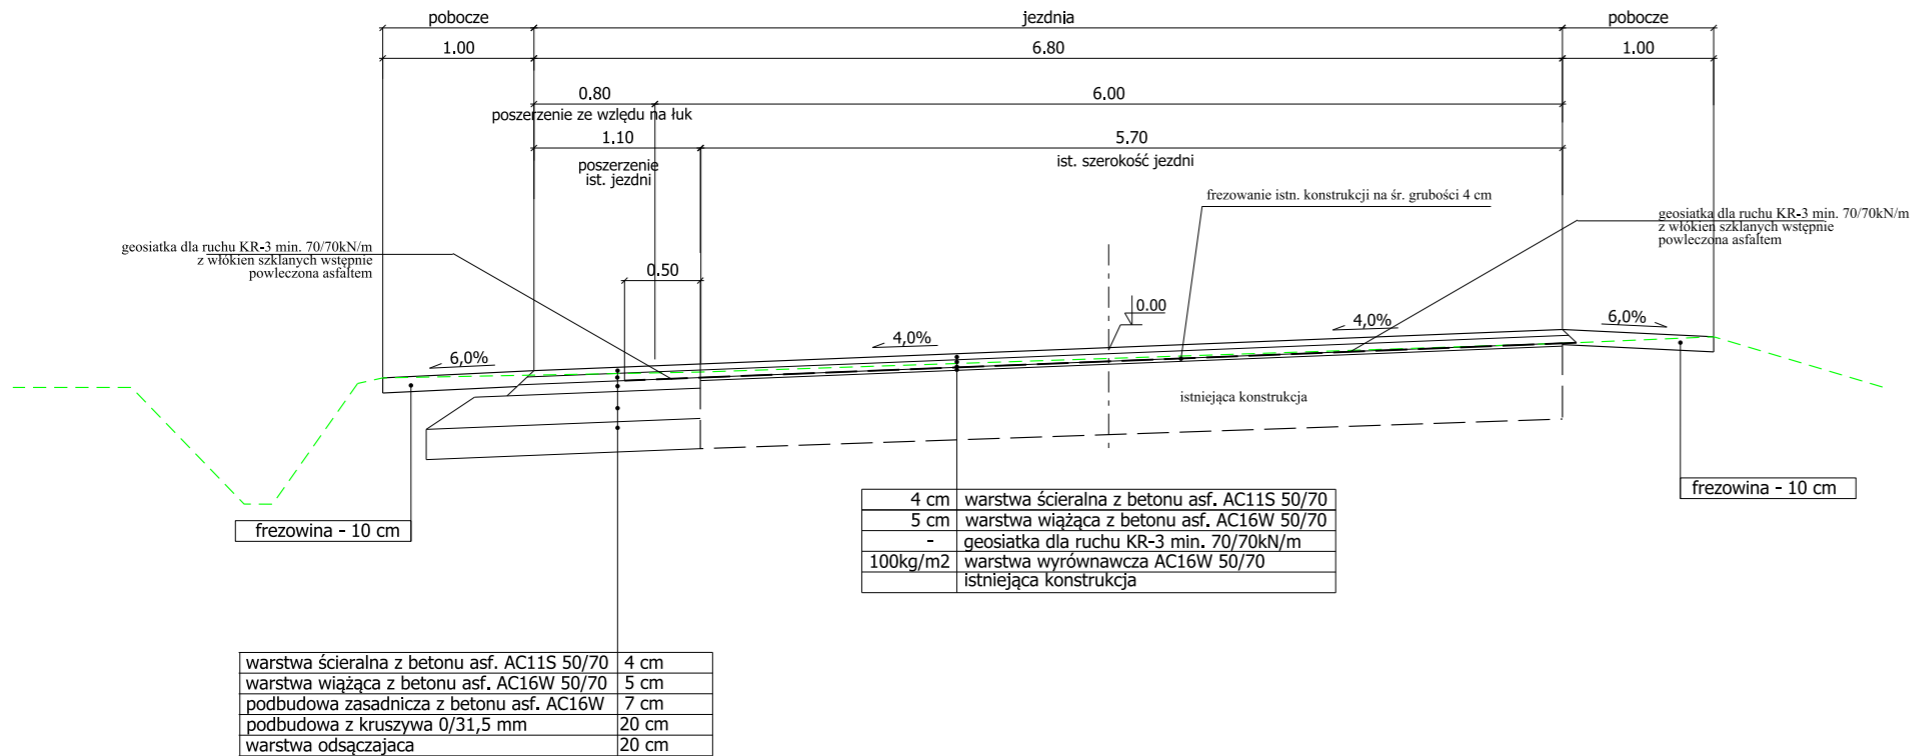

Inwestor / Zamawiający
Zarząd Dróg Powiatowych
w Trzebnicy
ul. Łączna 1c
55-100 Trzebnica

Jednostka projektowa
WP Projekt Przemysław Woch
Ul. Toruńska 2/19
51-164 Wrocław





Zadanie

Przebudowa drogi powiatowej Pęgów do skrzyżowania z drogą powiatową nr 1361 D (dawna droga wojewódzka nr 341).

Tytuł rysunku

Przekroje normalne

Stanowisko	Imię i nazwisko		Nr uprawnień	Podpis
Projektant - drogi	mgr inż.	Przemysław Woch	288/DOŚ/12 <small>w specjalności drogowej do projektowania bez ograniczeń</small>	
Sprawdzający -drogi	mgr inż.	Adam Rzodeczko	86/DOŚ/14 <small>w specjalności drogowej do projektowania bez ograniczeń</small>	
Stadium	Skala	Data	Nr egz.	Nr rys.
PB	1 : 500	06.2024		04-01