


1 Elewacja 1 - a
1 : 50

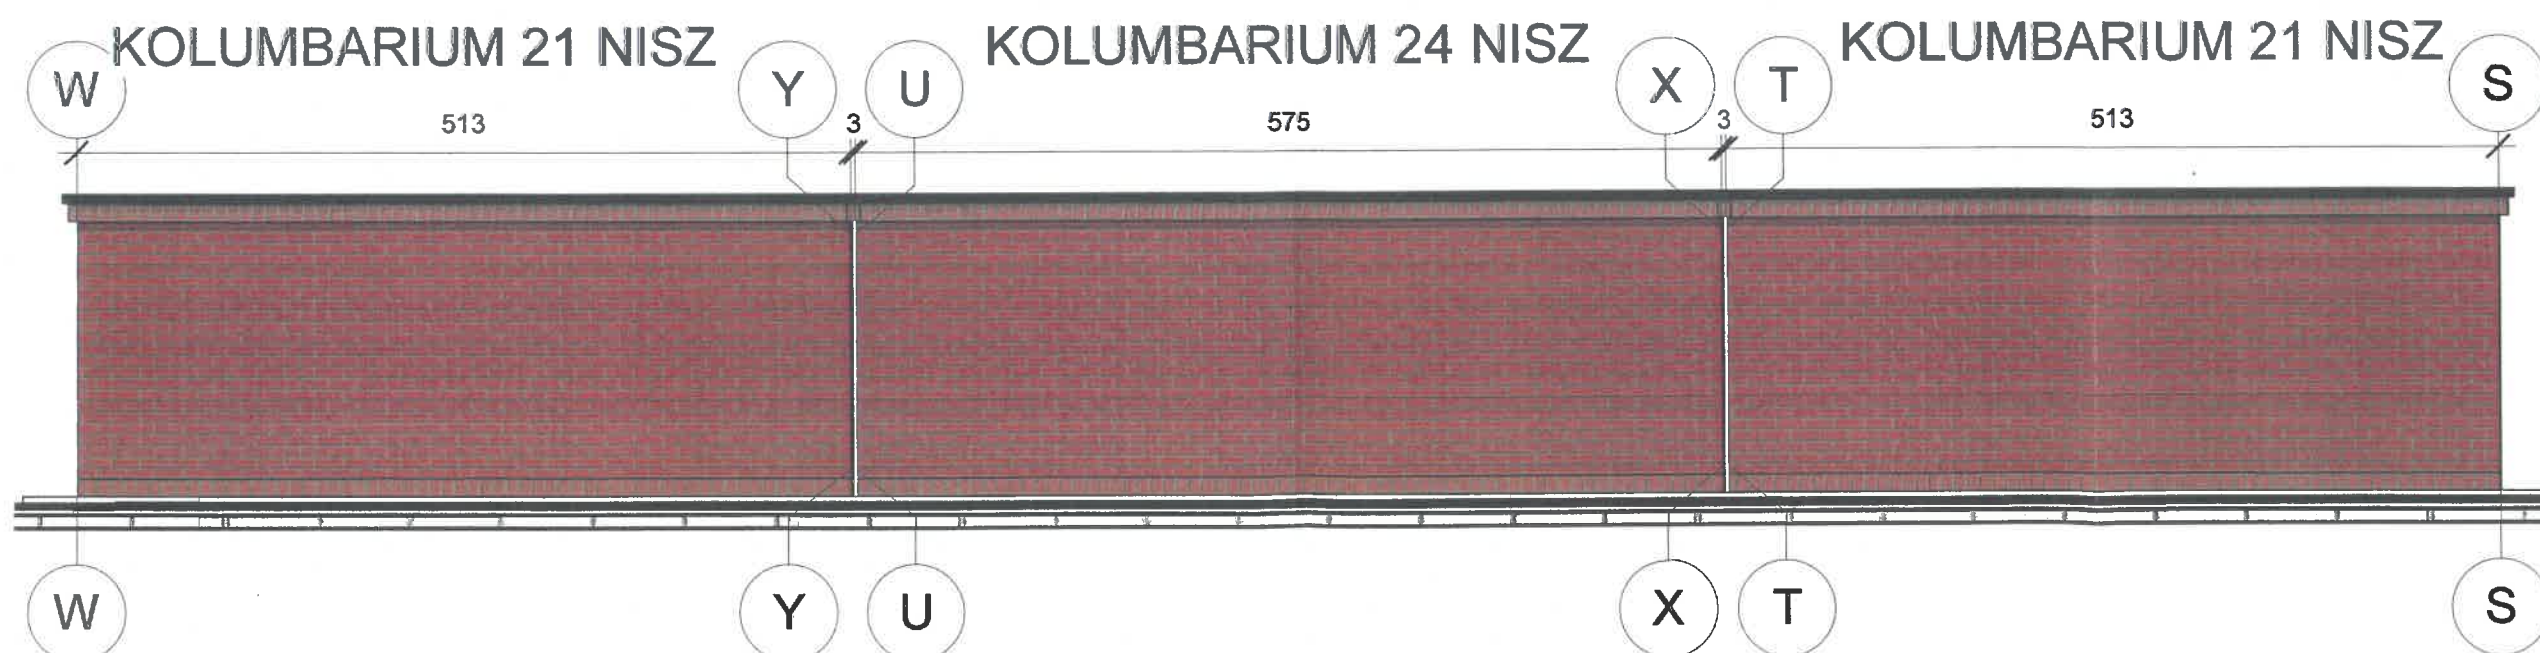

2 Elewacja 2 - a
1 : 50

NAZWA	PROJEKT ARCHITEKTONICZNO-BUDOWLANY KOLUMBARIUM NA CMENTARZU KOMUNALNYM W MALBORKU		
ADRES	DZ.NR. 275/7, OBRĘB 0015, MALBORK [220901_1]		
NAZWA RYSUNKU	PROJEKT KOLUMBARIUM		
projektant	arch. Michał Kosieradzki	540/POOKK/2013	Skala 1:50
			Stadium PAB.
			Data 01 2024
			Nr rys. A2