



1 Elewacja front
1 : 25

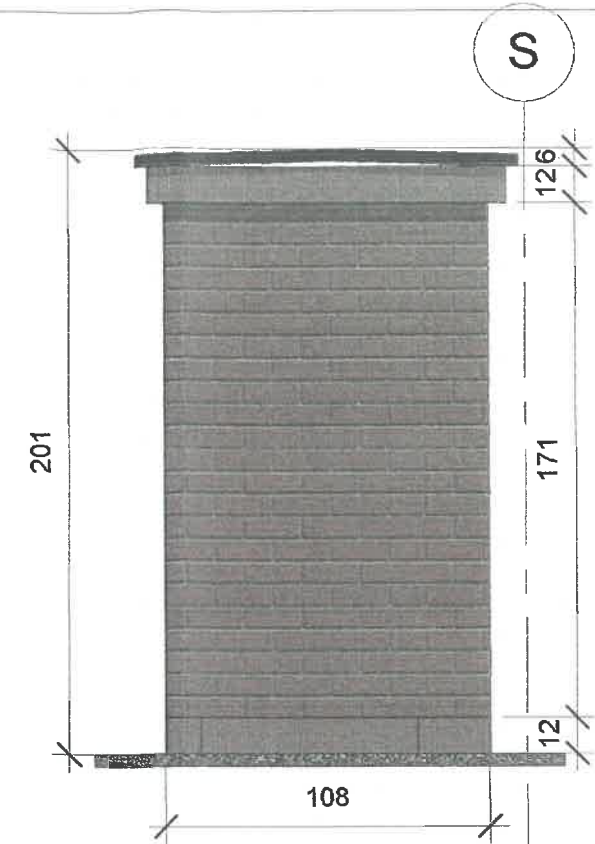

2 Elewacja bok
1 : 25

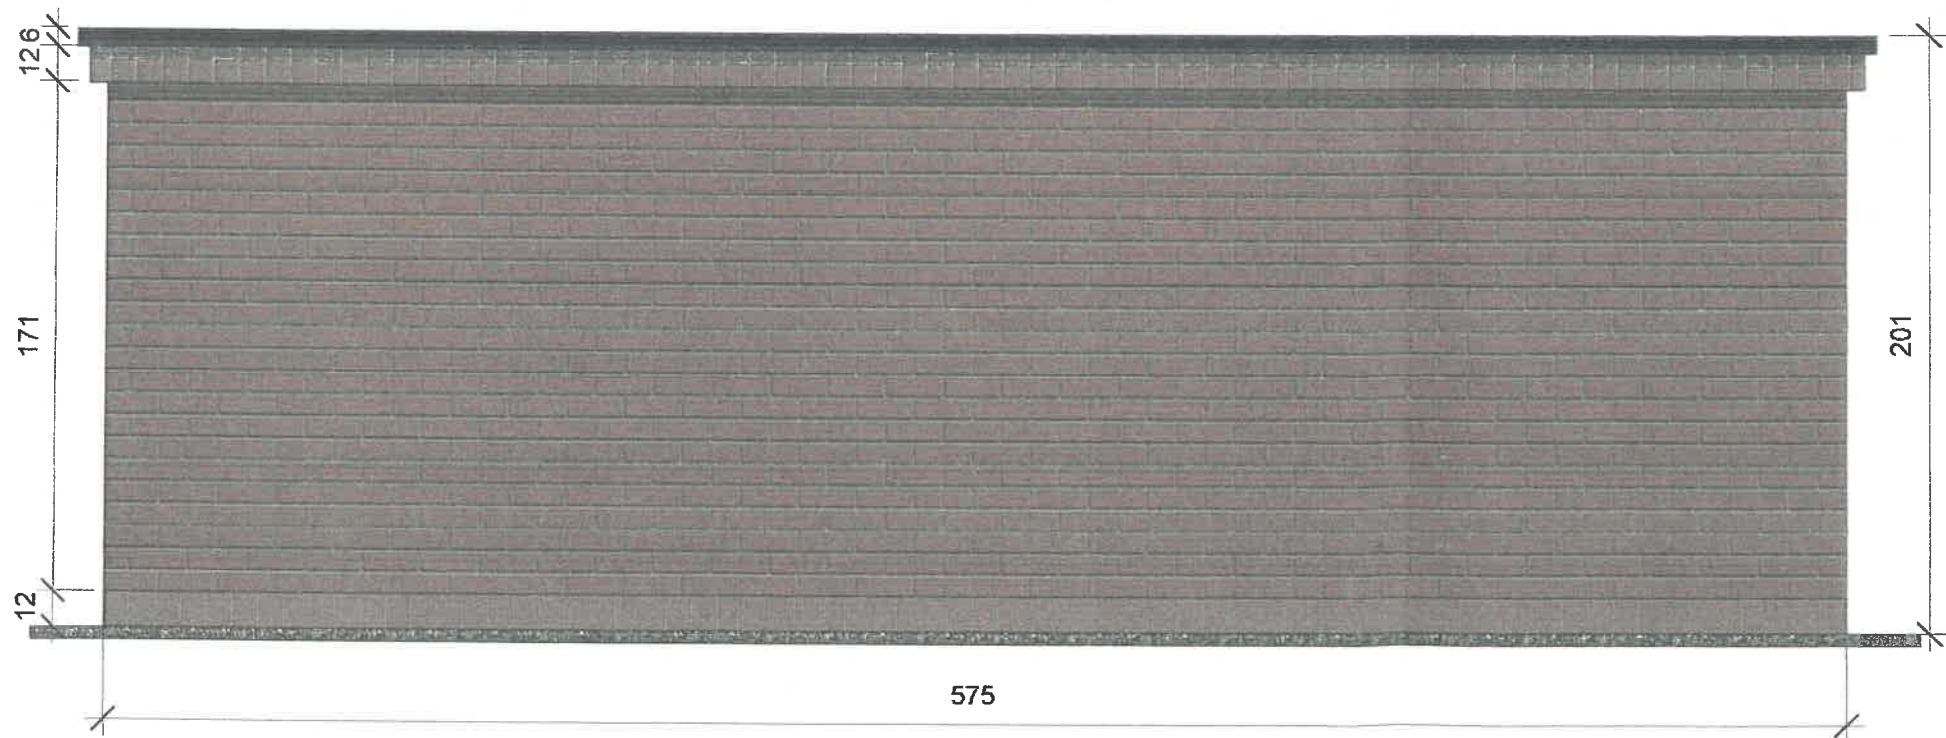

4 Elewacja tył
1 : 25