



PRO-MB Michał Bil

Ul. Św. Kingi 15A/1

41-500 Chorzów

STAROSTWO POWIATOWE W GLIWICACH
WYDZIAŁ ARCHITEKTURY I BUDOWNICTWA
44-100 Gliwice, ul. Zygmunta Starogo 17
tel. 32 231 97 51
(6)

Na podstawie art. 30 ust. 5 ustawy z dnia 7 lipca 1994 r.
Prawo budowlane przyjmuje się zgłoszenie
bez wymaganego pozwolenia na budowę
Z dniem 11.05.2022
Znak sprawy: WAB.6443-7-20.2022

PROJEKT ZAGOSPODAROWANIA TERENU

Budowa:

Budowa małej architektury w miejscu publicznym
Budowa międzypokoleniowej aktywnej strefy rekreacyjno-sportowej w Toszku ul. Oracze

Kategoria obiektu: V

Adres Inwestycji:

dz. nr 1,4. obręb Toszek

WOJEWÓDZTWO: Śląskie, POWIAT: Gliwicki

Inwestor:

Gmina Toszek

ul. Bolesława Chrobrego 2

44-180 Toszek

Branża Architektoniczna:

Mgr inż. Arch. Magdalena Szyszkowska-Kucia uprawnienia budowlane w specjalności architektonicznej do projektowania bez ograniczeń nr ewid. 49/09/SLOKK/II SL-1421

Data opracowania: kwiecień 2022

MGR INŻ. ARCH. MAGDALENA
SZYSZKOWSKA-KUCIA
UPRAWNIENIA BUDOWLANE W SPECJALNOŚCI
ARCHITEKTONICZNEJ DO PROJEKTOWANIA BEZ OGRANICZEŃ
NR EWID. 49/09/SLOKK/II SL-1421

DOKUMENTACJA PROJEKTOWA

Budowa międzypokoleniowej aktywnej strefy rekreacyjno-sportowej
w Toszku ul. Oracze ; adres: dz. nr 1,4. obręb Toszek

Spis treści

Spis treści	1
Zaświadczenie o przynależności do PIIB.....	2
Uprawnienie projektanta	3
Oświadczenie projektanta	4
I Część opisowa.....	5
A. Dane ogólne	5
3. OSOBY OPRACOWUJĄCE PROJEKT	5
4. LOKALIZACJA.....	5
5. OBSZAR ODDZIAŁOWYWANIA.....	6
6. Cel opracowania	6

STAROSTWO POWIATOWE W GLIWICACH
WYDZIAŁ ARCHITEKTURY I BUDOWNICTWA
44-100 Gliwice, ul. Zygmunta Starogo 17
tel. 32 231 97 54
(6)



IZBA ARCHITEKTÓW
RZECZYPOSPOLITEJ POLSKIEJ

ŚLĄSKA OKRĘGOWA IZBA ARCHITEKTÓW
OKRĘGOWA KOMISJA KWALIFIKACYJNA

l.dz. 7/SL/OKK/2010

Katowice, dnia 11 stycznia 2010 r.

sygnatura akt: OKK/UP/B/14/08/II

STAROSTWO POWIATOWE W GLIWICACH
WYDZIAŁ ARCHITEKTURY I BUDOWNICTWA
44-100 Gliwice, ul. Zygmunta Starego 17
tel. 32 231 97 51
(6)

DECYZJA 49/09/SLOKK/II

Na podstawie art. 12 ust. 1 pkt 1 i ust. 2, art. 13 ust. 1 pkt 1 i art. 14 ust. 1 pkt 1 ustawy z dnia 7 lipca 1994 r. - Prawo budowlane (tekst jednolity: Dz. U. z 2003 r. Nr 207, poz. 2016; dalsze zmiany: Dz. U. z 2004 r. Nr 6, poz. 41, Nr 92, poz. 881, Nr 93, poz. 888 i Nr 96, poz. 959, z 2005 r. Nr 113, poz. 954, Nr 163, poz. 1362 i 1364 oraz Nr 169, poz. 1419 oraz z 2006 r. Nr 12, poz. 63), art. 11 i 24 ust. 1 pkt 2 ustawy z dnia 15 grudnia 2000 r. o samorządach zawodowych architektów, inżynierów budownictwa oraz urbanistów (Dz. U. z 2001 r. Nr 5, poz. 42, z 2002 r. Nr 23, poz. 221 i Nr 153, poz. 1271 i Nr 240, poz. 2052, z 2003 r. Nr 124, poz. 1152 i Nr 190, poz. 1864, z 2004 r. Nr 141, poz. 1492 oraz z 2005 r. Nr 150, poz. 1247), oraz art. 104 i 107 § 1 i 4 ustawy z dnia 14 czerwca 1960 r. - Kodeks postępowania administracyjnego (tekst jednolity: Dz. U. z 2000 r. Nr 98, poz. 1071; dalsze zmiany: Dz. U. z 2001 r. Nr 49, poz. 509, z 2002 r. Nr 113, poz. 984, Nr 153, poz. 1271, i Nr 169, poz. 1387, z 2003 r. Nr 130, poz. 1188, z 2004 r. Nr 162, poz. 1692 oraz z 2005 r. Nr 64, poz. 565 i Nr 78, poz. 682)

stwierdza się, że

Pani

mgr inż. arch. Magdalena Szyszkowska

posiada odpowiednie wykształcenie techniczne i praktykę zawodową
i nadaje się

UPRAWNIENIA BUDOWLANE

w specjalności architektonicznej do projektowania bez ograniczeń

Decyzja niniejsza jako uwzględniająca w całości żądanie strony nie wymaga uzasadnienia.

Od decyzji przysługuje Pani/Panu odwołanie do Krajowej Komisji Kwalifikacyjnej Izby Architektów. Odwołanie wnosi się za pośrednictwem organu, który wydał decyzję tj. Okręgowej Komisji Kwalifikacyjnej Śląskiej Okręgowej Izby Architektów, w terminie 14 dni od dnia doręczenia decyzji.

mgr inż. arch. Wojciech Podleski

dr hab. inż. arch. Krzysztof Gasidło

mgr inż. arch. Jurand Jarecki

dr inż. arch. Zygmunt Konopka

mgr inż. arch. Maciej Piwowarczyk

mgr inż. arch. Stanisław Rostkowski

dr inż. arch. Jerzy Witeczek



Otrzymują:

1. Magdalena Szyszkowska, 41-500 Chorzów, ul. Rymera 3/16

2. Gdy decyzja stanie się ostateczna:

- 1) Główny Inspektor Nadzoru Budowlanego - w celu wpisania do centralnego rejestru osób posiadających uprawnienia budowlane,
- 2) okręgowa rada Izby Architektów.

3. a.a.



**IZBA ARCHITEKTÓW
RZECZYPOSPOLITEJ POLSKIEJ**

Śląska Okręgowa Rada Izby Architektów RP

**STAROSTWO POWIATOWE W GLIWICACH
WYDZIAŁ ARCHITEKTURY I BUDOWNICTWA
44-100 Gliwice, ul. Zygmunta Starogo 17
tel. 32 231 97 51
(6)**

ZAŚWIADCZENIE - ORYGINAŁ

(wypis z listy architektów)

Śląska Okręgowa Rada Izby Architektów RP zaświadcza, że:

mgr inż. arch. MAGDALENA JADWIGA SZYSZKOWSKA-KUCIA

posiadająca kwalifikacje zawodowe do pełnienia samodzielnych funkcji technicznych w budownictwie w specjalności architektonicznej i w zakresie posiadanych uprawnień nr **49/09/SLOKK/II**, jest wpisana na listę członków Śląskiej Okręgowej Izby Architektów RP pod numerem: **SL-1421**.

Członek czynny od: 18-03-2010 r.

Data i miejsce wygenerowania zaświadczenia: 14-01-2022 r. Katowice.

Zaświadczenie jest ważne do dnia: **30-06-2022 r.**

Podpisano elektronicznie w systemie informatycznym Izby Architektów RP przez:
ANITA LANGER, Sekretarz Okręgowej Rady Izby Architektów RP.

Nr weryfikacyjny zaświadczenia:

SL-1421-797E-F84Y-BAEE-5YD7

OŚWIADCZENIE PROJEKTANTA

STAROSTWO POWIATOWE W GLIWICACH
WYDZIAŁ ARCHITEKTURY I BUDOWNICTWA
44-100 Gliwice, ul. Zygmunta Starego 17
tel. 32 231 97 51
(6)

Zgodnie z art. 20 ust. 4 ustawy z dnia 7 lipca 1994 Prawo budowlane (tj. Dz. U. Nr 156 z 2006 poz 1118 z późn. zm.) oświadczam, że:

„Budowa międzypokoleniowej aktywnej strefy rekreacyjno-sportowej w Toszku”

sporządzony został zgodnie z obowiązującymi przepisami oraz zasadami wiedzy technicznej

kwiecień 2022.

MGR INŻ. ARCH. MAGDALENA
SZYSZKOWSKA-KUCIA
UPRAWNIENIA BUDOWLANE W SPECJALNOŚCI
ARCHYTEKTONICZNEJ DO PROJEKTOWANIA BEZ OGRANICZEN
NR EWID. 49/09/SLOKK/II SL-1421

DOKUMENTACJA PROJEKTOWA

Budowa międzypokoleniowej aktywnej strefy rekreacyjno-sportowej
w Toszku ul. Oracze ; adres: dz. nr 1,4. obręb Toszek

Budowa międzypokoleniowej aktywnej strefy rekreacyjno- sportowej

w Toszku ul. Oracze ; adres: dz. nr 1,4. obręb Toszek

STAROSTWO POWIATOWE W GŁIWICACH
WYDZIAŁ ARCHITEKTURY I BUDOWNICTWA
44-100 Gliwice, ul. Zygmunta Starego 17
tel. 32-231 97 51
(6)

I Część opisowa

A. Dane ogólne

1 .PODSTAWA OPRACOWANIA DOKUMENTACJI:

- Podstawą opracowania projektu jest zlecenie Inwestora

Gmina Toszek

- Ustne i pisemne uzgodnienia z Zamawiającym

- Oględziny terenu – wizja lokalna

- Projekt zagospodarowania na mapie zdjętej z natury

2. INWESTOR

Gmina Toszek
ul. Bolesława Chrobrego 2
44-180 Toszek

3. OSOBY OPRACOWUJĄCE PROJEKT

Branża Architektoniczno-budowlana

Projektant Mgr inż. Arch. Magdalena Szyszkowska-Kucia

Opracowanie inż. Michał Bil

4. LOKALIZACJA

ul. Oracze Toszek, dz. nr 1,4. obręb Toszek

DOKUMENTACJA PROJEKTOWA

Budowa międzypokoleniowej aktywnej strefy rekreacyjno-sportowej
w Toszku ul. Oracze ; adres: dz. nr 1,4. obręb Toszek

Elementów małej architektury 2 ławki, tablica z regulaminem, kosz na śmieci oraz stojak
na rowery

Na planie zagospodarowania terenu pokazano usytuowanie projektowanych elementów
wyposażenia.

STAROSTWO POWIATOWE W GLIWICACH
WYDZIAŁ ARCHITEKTURY I BUDOWNICTWA
44-100 Gliwice, ul. Zygmunta Starego 17
tel. 32 234 97 51

5. ROZWIĄZANIA PROJEKTOWE POSZCZEGÓLNYCH ELEMENTÓW

Zagospodarowanie terenu zostało przedstawione na mapie.

5.1. Wioślarz



Konstrukcja metalowa.

5.2 Wyciąg Górny



Konstrukcja metalowa

DOKUMENTACJA PROJEKTOWA

Budowa międzypokoleniowej aktywnej strefy rekreacyjno-sportowej
w Toszku ul. Oracze ; adres: dz. nr 1,4. obręb Toszek

5.5. Wyciskanie siedząc



Konstrukcja metalowa.

5.7. ławka

Konstrukcja metalowa.

Deski drewniane

5.8. Kosz na śmieci

Konstrukcja metalowa.

Pojemność 45ltr

5.9. Regulamin

Konstrukcja metalowa.

5.10. Stojak rowerowy

Konstrukcja metalowa.

5.11. gra kółko i krzyżyk

Konstrukcja drewniana

Gra z tworzywa HDPE


5.12. Tablica do rysowania

Konstrukcja drewniana

5.13. Cymbałki

Konstrukcja drewniana
Dzwonki ze stali nierdzewnej

STAROSTWO POWIATOWE W GLIWICACH
WYDZIAŁ ARCHITECTURY I BUDOWNICTWA
44-100 Gliwice, ul. Zygmunta Starego 17
tel. 32 231 97 51
(6)

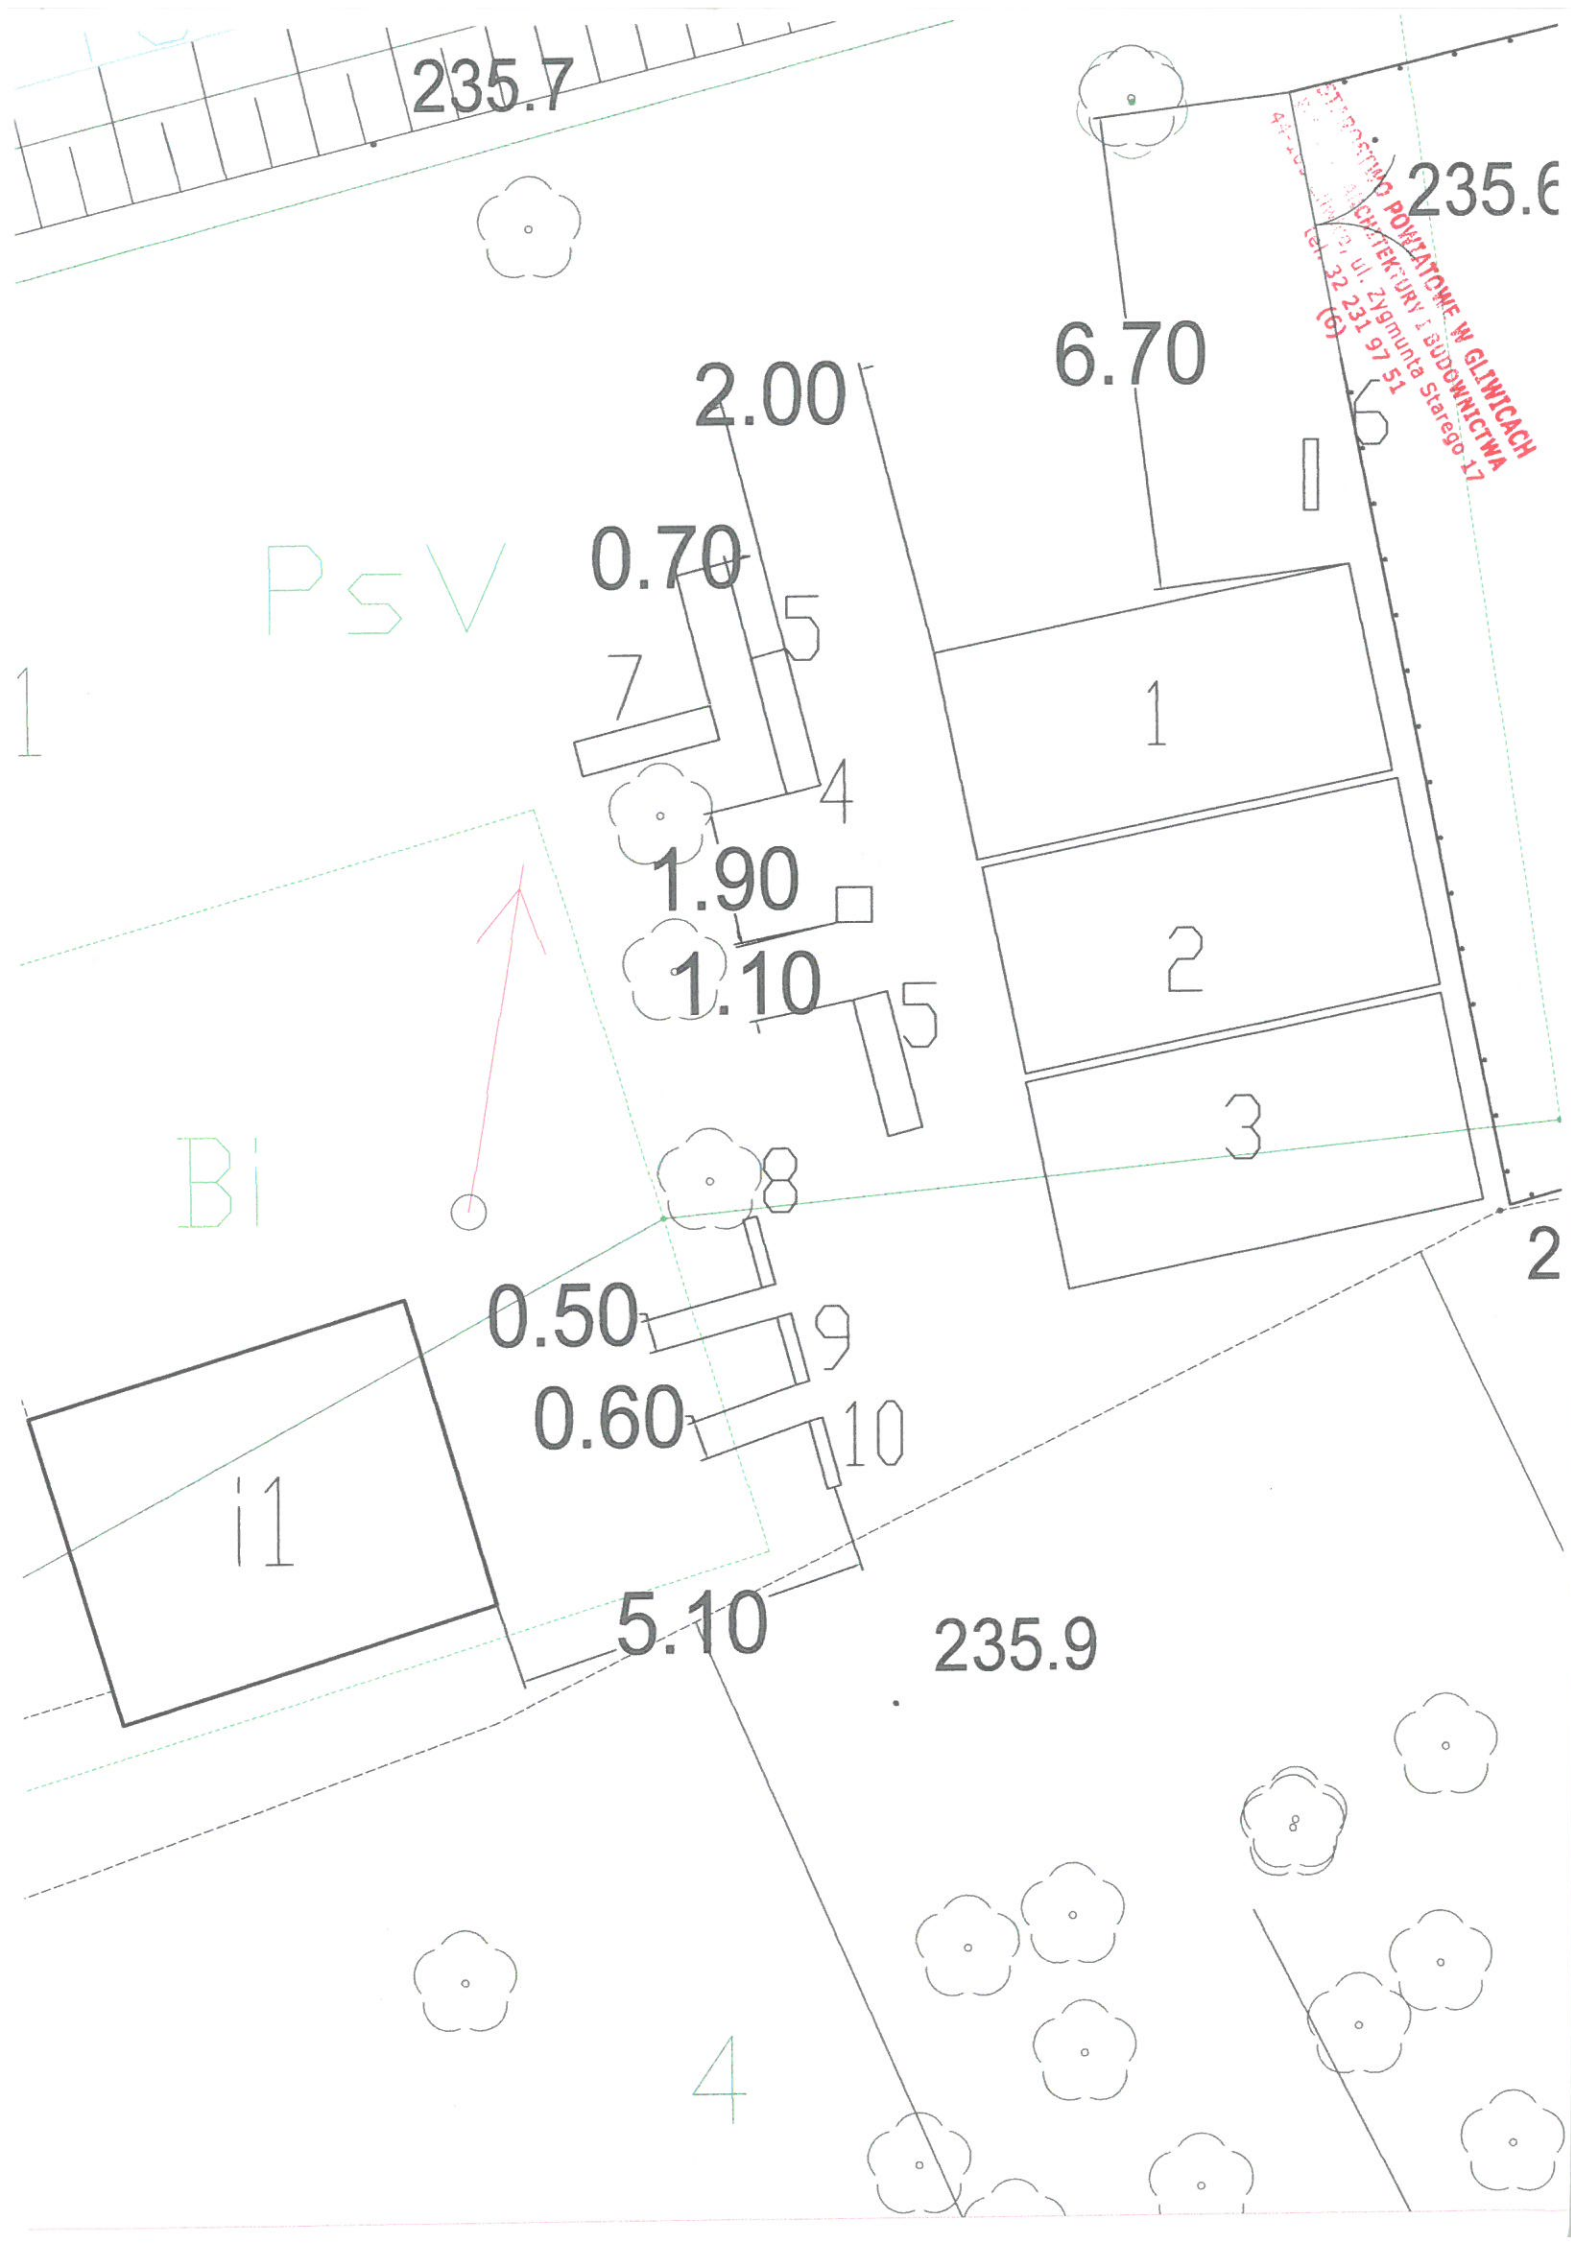

MAPA DO CELÓW PROJEKTOWYCH

dla budowy siłowni
Skala 1:500


Geodezja i Nieruchomości
GRZEGORCZYK S.C.
44-190 Knurów, ul. Wilsona 8
REGON 360547188

WGI-RZG.6640.1.981.2022
Indentyfikator zgłoszenia pracy

Województwo: śląskie
Powiat: gliwicki
Jednostka ewidencyjna: 240507_4 Toszek - Miasto
Dobrei 0014, Toszek
Układ współrzędnych: 2000 strefa 6, PL-EVRF2007-NH
Nr sekcji: 6.134.25.191.3
Nazwa obiektu: Toszek ul. Dracze, dz. 1 i 4

Data opracowania mapy: 22.04.2022 r. Imię i nazwisko, nr uprawnień
Sporządził: oraz podpis

STAROSTWO POWIATOWE W GLIWICACH
WYDZIAŁ ARCHITEKTURY I BUDOWNICTWA
44-100 Gliwice, ul. Zygmunta Staroego 17
tel. 32 231 97 51
(6)

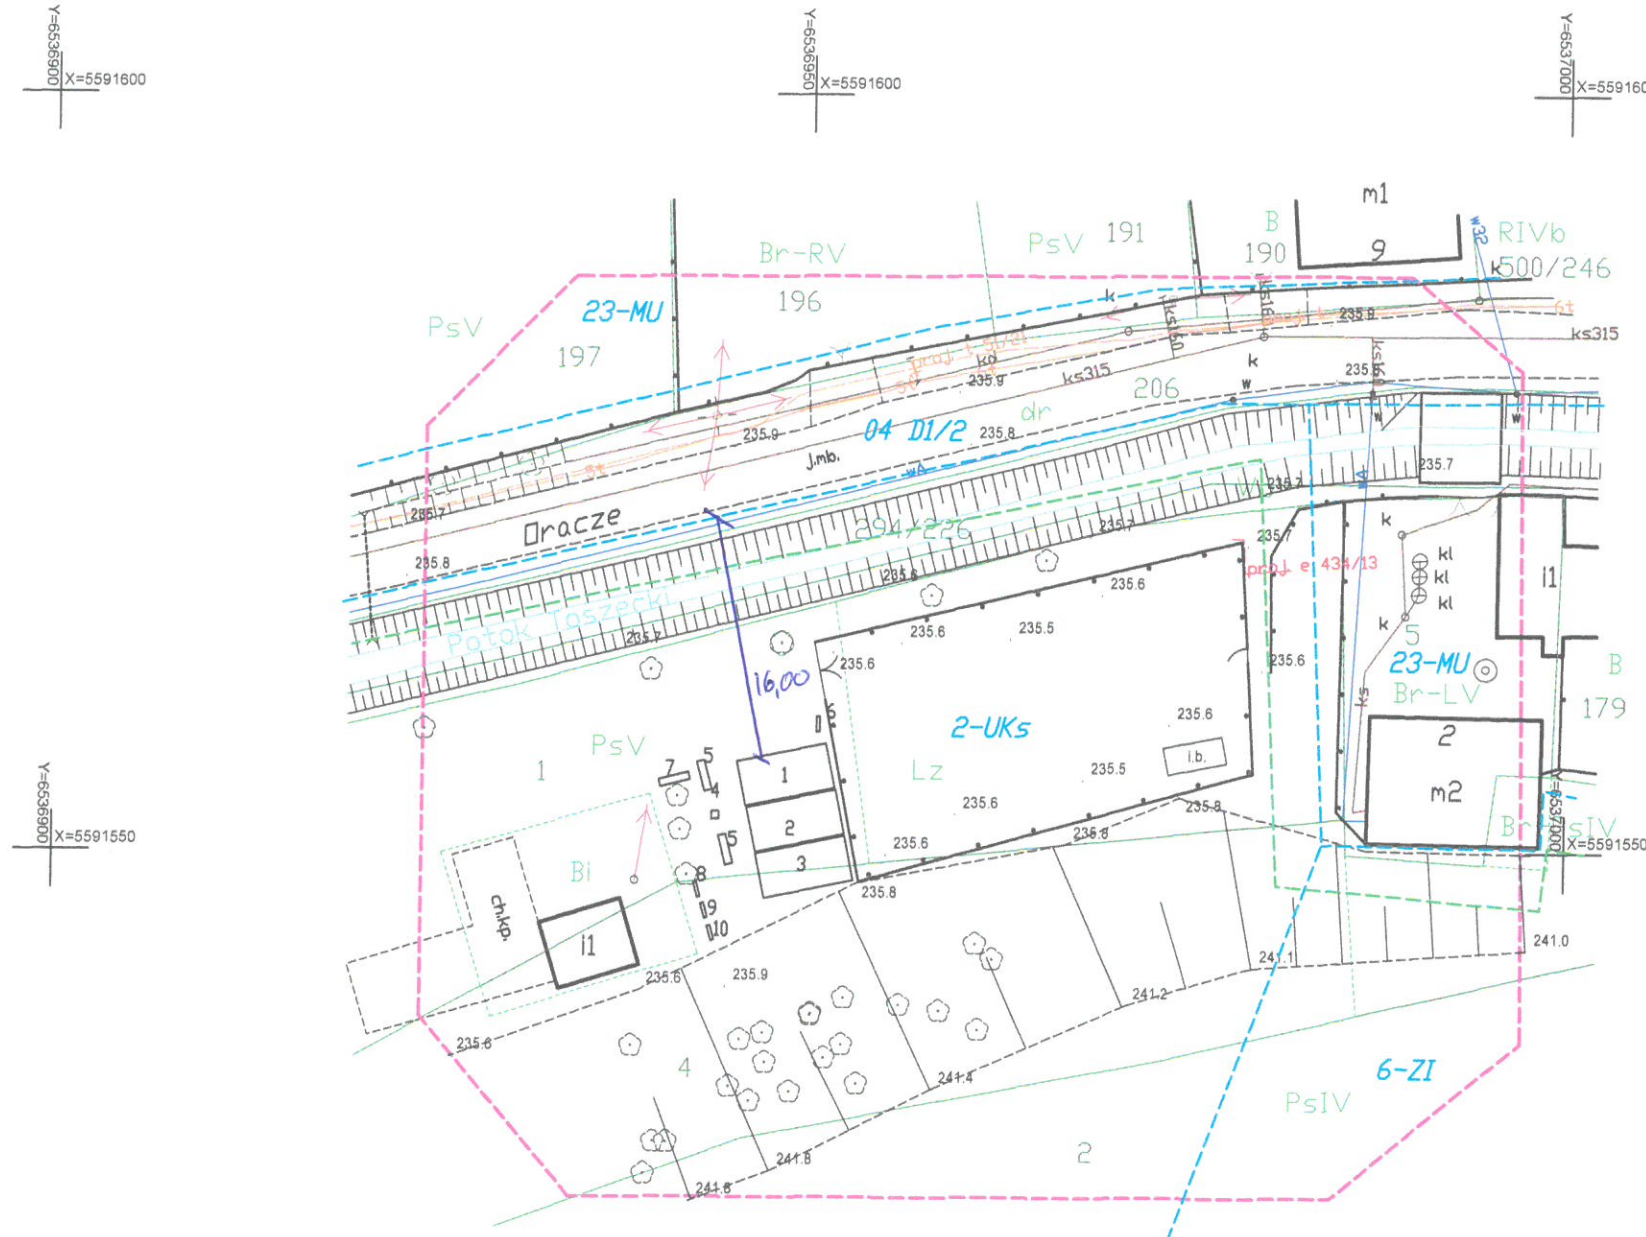

- Legenda:**
- granica zakresu opracowania
 - linia rozgraniczająca obszary o różnym zagospodarowaniu terenu
 - strefa "K" ochrony widokowej - krajobrazu
 - UKs** tereny sportu i rekreacji
 - ZI** tereny zieleni istniejącej
 - MU** tereny mieszkalnictwa jednorodzinnego z usługami nieucieżliwymi
 - D** ulica lub droga dojazdowa
 - 241.0 rzedna wysokościowa terenu

Na działkach nr 1 i 4 w dziale III KW GLIG/00136641/4 brak wpisu o ustanowionej służebności gruntowej
W zakresie aktualizacji mapy zasadniczej występują projektowane sieci uzbrojenia terenu
uzgodnione dotychczas przez Starostę Gliwickiego na posiedzeniu Nadzoru Koordynacji
Miejscowy Plan Zagospodarowania Przestrzennego naniesiono na podstawie
Chwały Rady Miejskiej w Toszku nr IV/43/2003 z dnia 23 stycznia 2003 r.
Mapa do celów projektowych umożliwia zaprojektowanie na przedmiotowej działce budynku w odległości równej 4 m lub
większej od jej granic, innych obiektów budowlanych w odległości większej lub równej 3 m.

LEGENDA :

1. Siłownia Wioślarz + wyciąg górny
2. Siownia Motyl + Orbitrek
3. Siłownia Motyl w rewersie + Wyciskanie siedząc
4. kosz na śmieci
5. ławka
6. Regulamin
7. Stojak na rowery
8. Gra kółko i krzyżyk
9. Tablica do rysowania
10. Cymbałki

Tytuł opracowania <i>Budowa małej architektury w miejscu publicznym</i> Budowa międzypokoleniowej aktywnej strefy rekreacyjno-sportowej	
Inwestor: Gmina Toszek	Obiekt: dz. nr 1,4, obręb Toszek
Projektant: PRO-MB Michał Bil ul. Św. Kingi 15A/1 41-500 Chorzów	Tytuł rysunku: Projekt zagospodarowania terenu Numer rysunku: _____ Nr umowy: _____
PROJEKTANCI: Mgr inż. Arch. Magdalena Szyszowska-Kucia	Skala: 1:500 Data: kwiecień 2022

MGR INŻ. ARCH. MAGDALENA SZYSZKOWSKA-KUCIA
UPRAWNIENIA SUDYTAŁANE W SPECJALNOŚCI
ARCHYTEKTYCZNE DO PROJEKTOWANIA BEZ OGRANICZEŃ
NR EWID. 49/09/SLOKK/II SL-1421