



UWAGA!
Uzgodnić indywidualnie z właścicielami i
użytkownikami posesji utrudnienia w
dojściu i w dojeździe do przyległych działek.

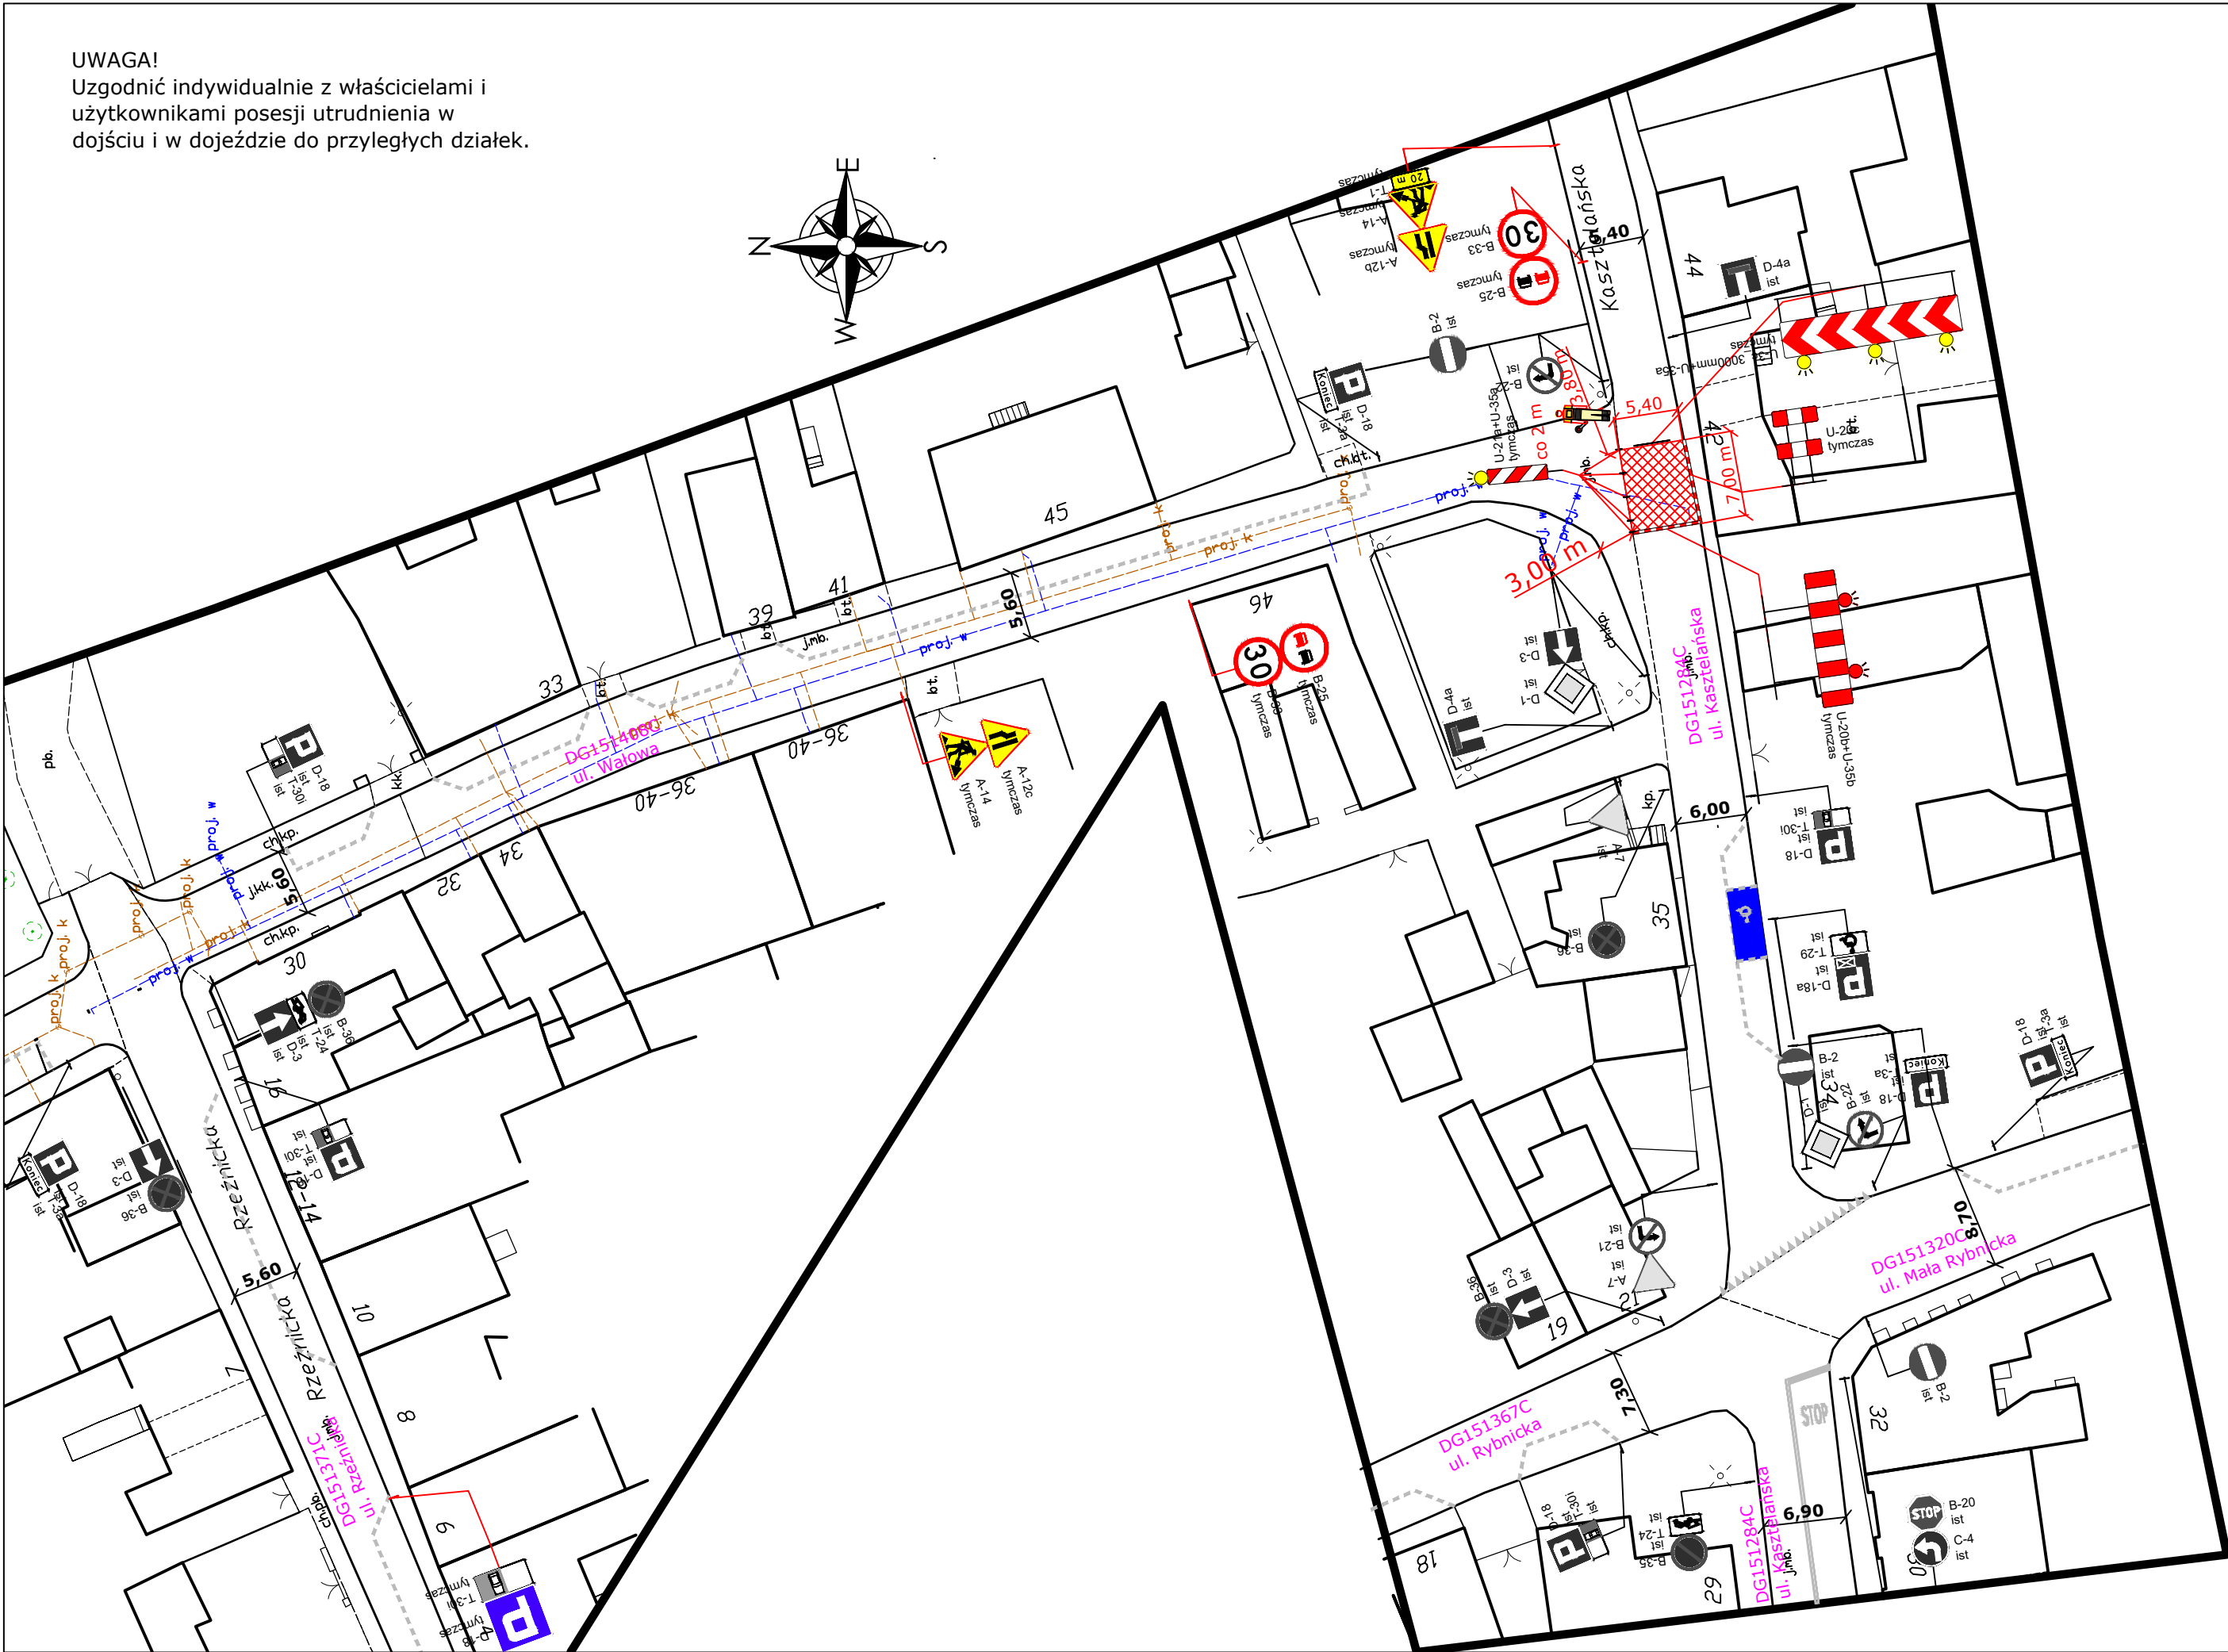

Legenda

- Zasięg strefy robót
- Oznakowanie pionowe istniejące
- Oznakowanie poziome istniejące
- Oznakowanie pionowe czasowo do zasłonięcia
- Oznakowanie pionowe czasowe projektowane
- Urządzenia BRD czasowe projektowane
- Stanowisko osoby uprawnionej do kierowania ruchem

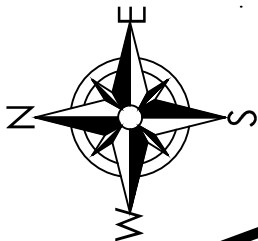

Inwestor:
Przedsiębiorstwo Wodociągów i
Kanalizacji Sp. z o.o.
ul. ks. B. Jaśkowskiego 14
88-100 Inowrocław



Projekt:
ARWE Budownictwo
Arkadiusz Wensierski
ul. Magazynowa 108/1
88-100 Inowrocław

Plan sytuacyjny z organizacją ruchu - ETAP III

TEMAT: Przebudowa sieci wodociągowej i ogólnospławnej w ul. Wałowej
w Inowrocławiu

Branża	IR	Stadium	COR
Opracował	inż. Arkadiusz Wensierski		
Skala	Data	Rysunek	Arkusz
1:500	02.2024	4	1