


Przekrój charakterystyczny km 0+045,0

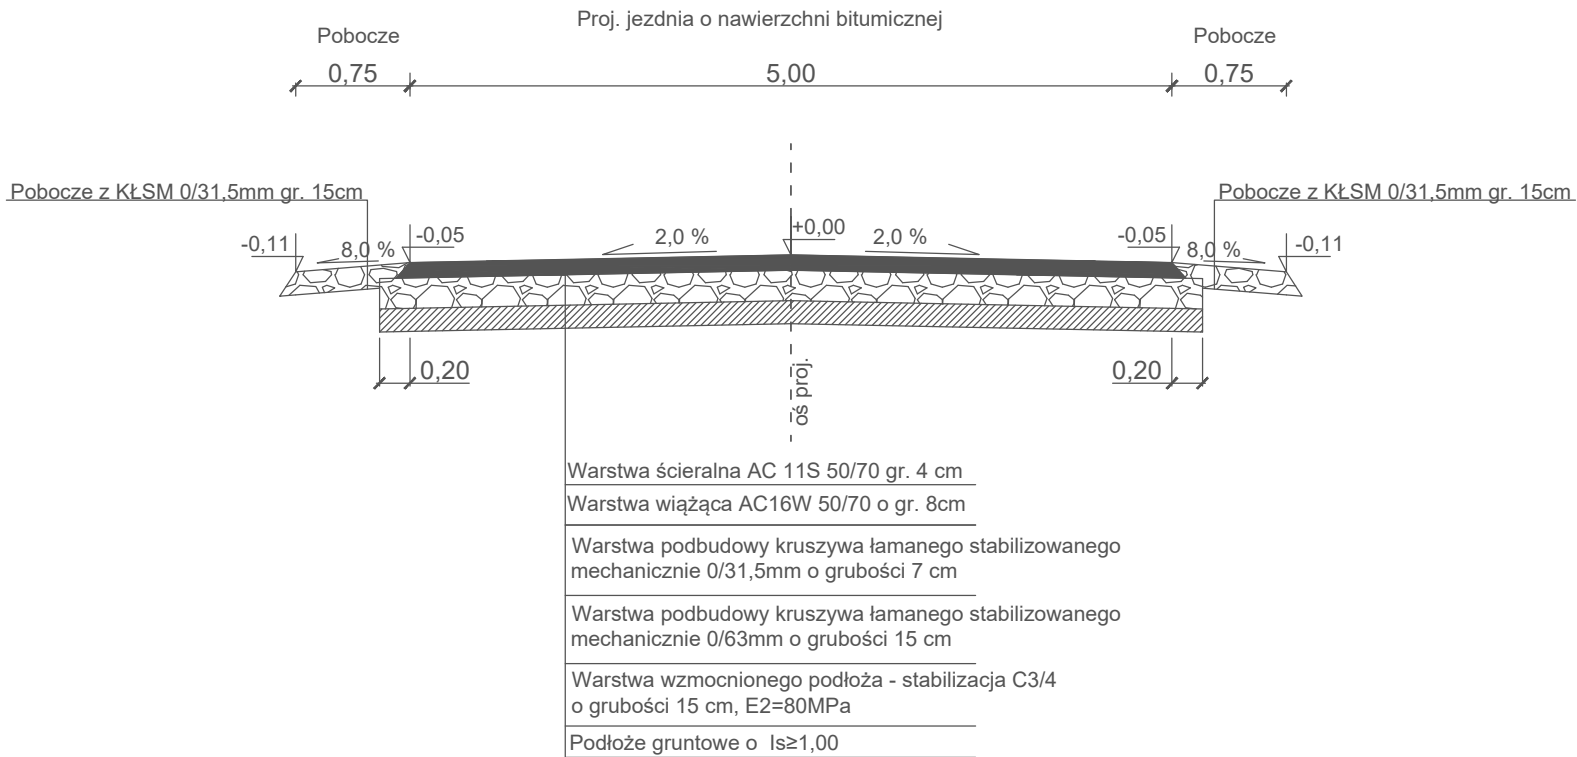

UWAGA: analogiczną konstrukcję należy zastosować na zjazdach stosując w-wę wiążącą AC16W grubości 6cm

Inwestor:		Gmina Skoki ul. Ciastowicza 11; 62-085 Skoki			
Przedmiot opracowania:		Przebudowa drogi gminnej w Budziszewicach			
Nazwa rysunku:		PRZESKÓJ KONSTRUKCYJNY			
Autor	Nazwisko	Nr uprawnień	Podpis	Skala	Nr rys.
Projektant:	Bartosz Zbytniewski	WKP/0307/PWOD/13		1:50	5
Opracowujący:	Maciej Trajgis	-			
nr licencji GstarCad 2019 dla Maciej Trajgis					