


Wyłącznik główny
Lampki sygnalizacyjne
Ogranicznik przepięć klasy C
Oświetlenie wentylatorów
Gniazda wtyczkowe wentylatorów
Zegar
Stycznik
Tablica sterownicza centrali wentylacyjnej
Przełącznik
Wentylator dachowy

1. UKŁAD SIECI TN-S
2. SAMOCZYNNNE WYŁĄCZENIE ZASILANIA

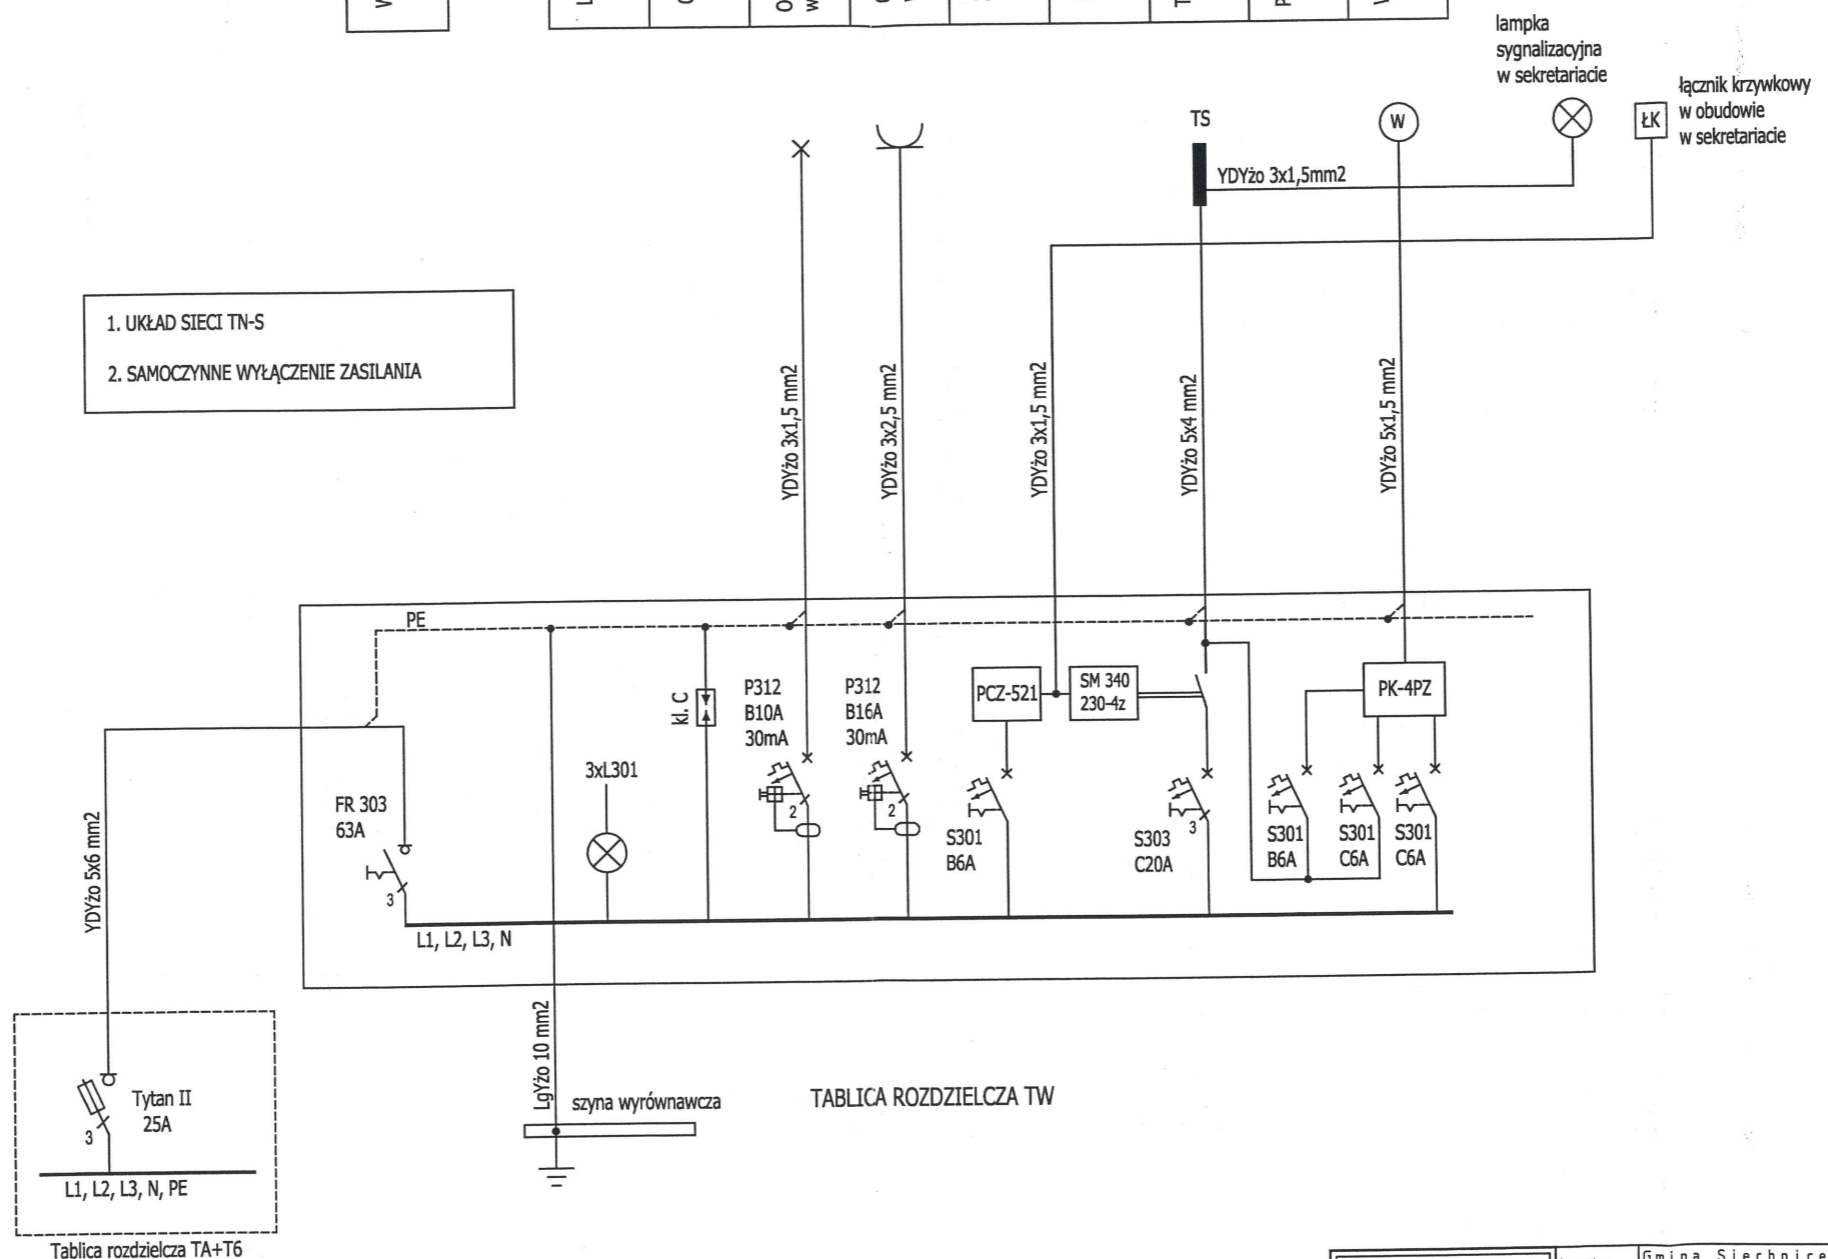

STAROSTWO POWIATOWE
we WROCŁAWIU
Wydział Architektury i Budownictwa
ul. Kościuszki 131, 50-440 Wrocław
tel. 71/ 722 17 22 do 34
(8)

ul. Długa 11-13 53-657 Wrocław 696 42 16 17 www.grupawalor.pl	Investor	Gmina Siechnice ul. Żernicka 17, 55-011 Święta Katarzyna		
	lokalizacja	Siechnice, obręb: Siechnice ul. Szkolna 4 Działka nr 370, AM-1		
	temat	Budowa Szkoły Podstawowej w Siechnicach		
	obiekt	Budynek Szkoły Podstawowej w Siechnicach		
		uprawnienia	podpis	faza
projektant inst. elektr.	inż. Paweł Bielecki	111/DOŚ/08	<i>[Signature]</i>	projekt budowlany
sprawdz. inst. elektr.	mgr inż. Julian Gałdecki	466/76/Wwm	<i>[Signature]</i>	branża Elektryczna
				data luty 2012
				skala -
rysunek	SCHEMAT TABLICY TW			nr rysunku E 04