


SIM KZN-ZACHODNI / STRZELCE KRAJENSKIE / UL. ADAMA ASNYKA WSTĘPNA KONCEPCJA PODZIAŁU TERENU I PZT - 1 ETAP

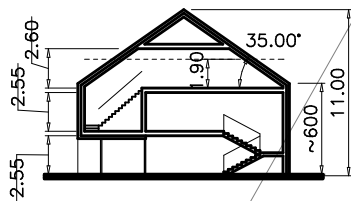

SCHEMAT PRZEKROJU



SKALA 1:500

LEGENDA:

GRANICA WŁASNOŚCI TERENU

WSTĘPNA GRANICA PODZIAŁU

OBOWIĄZUJĄCA LINIA ZABUDOWY
WG MPZP

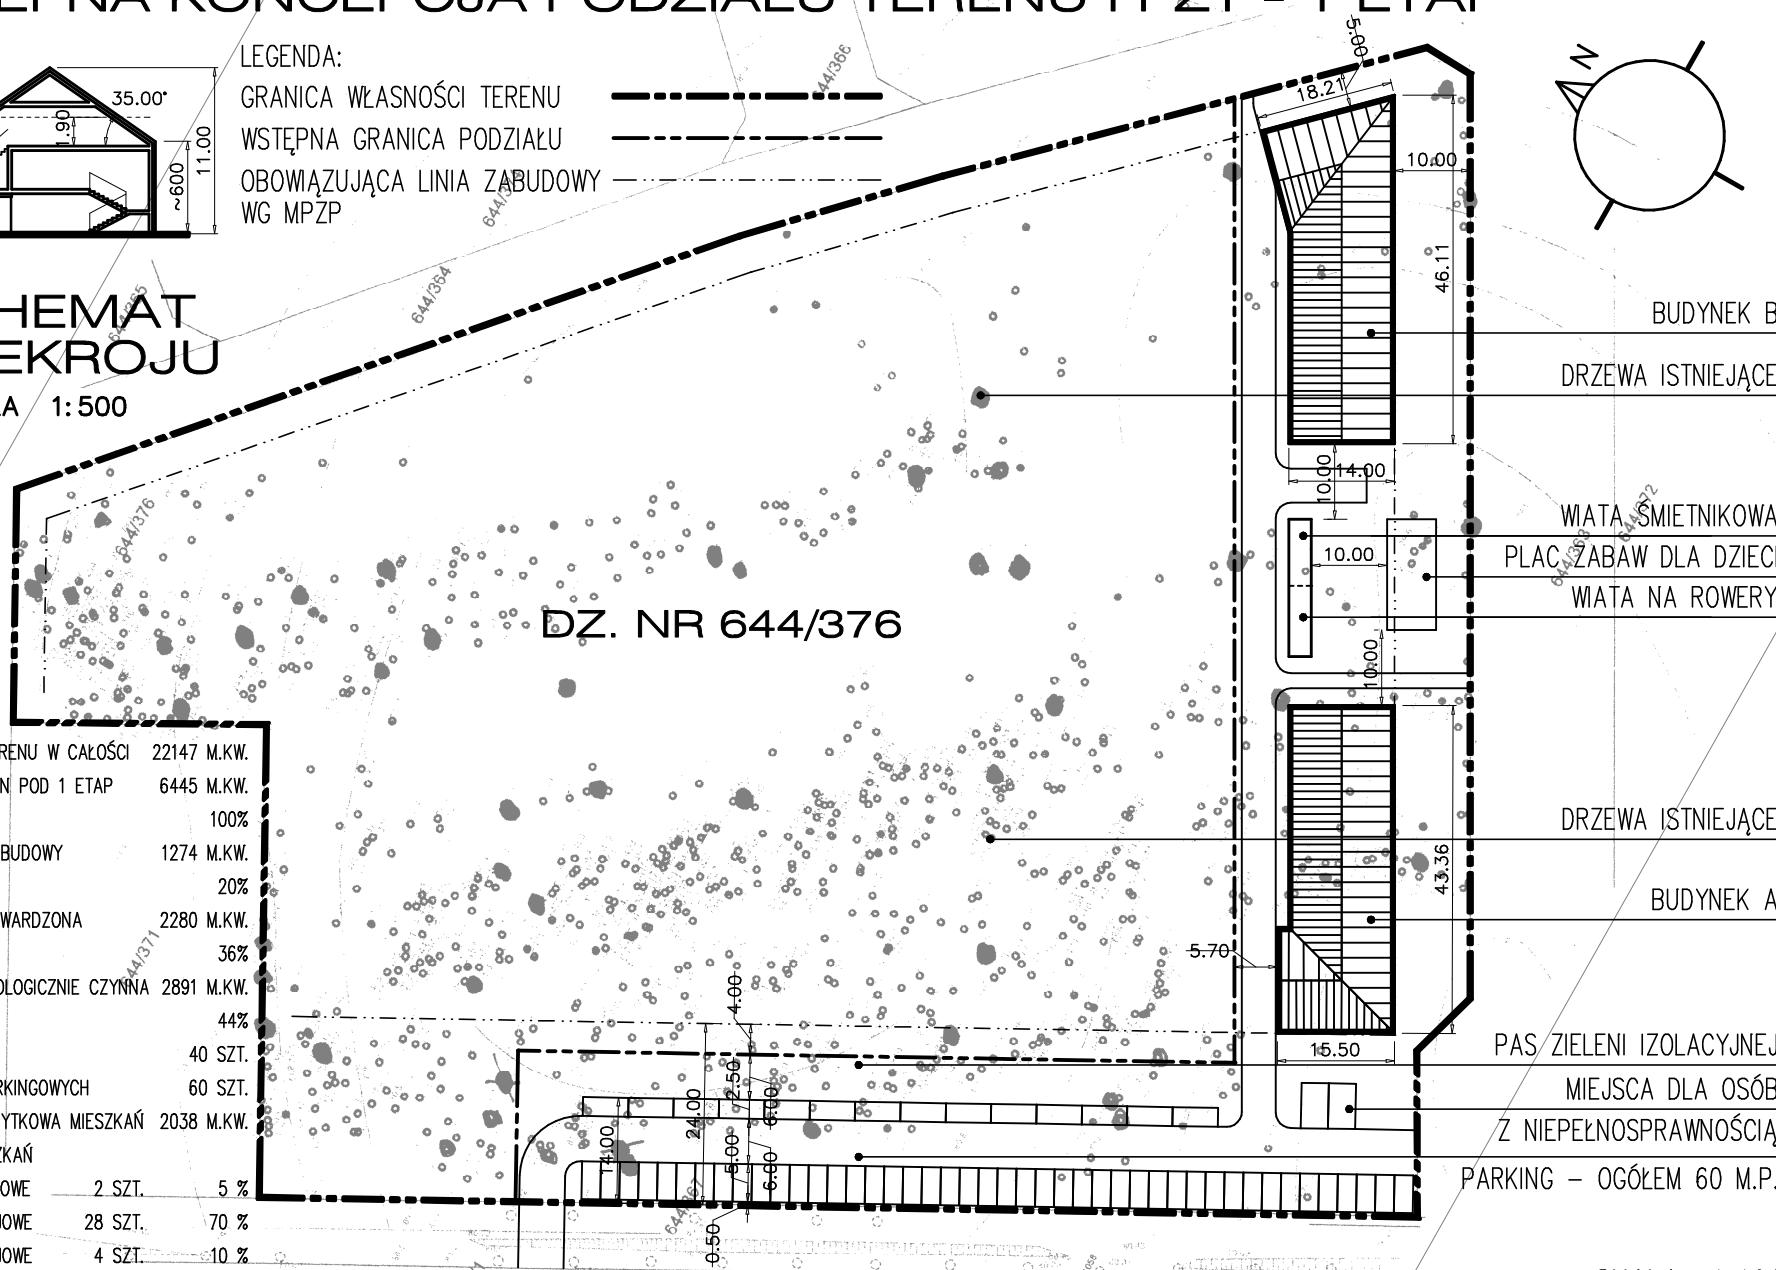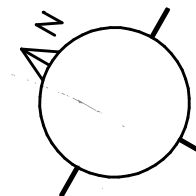

BUDYNEK B

DRZEWA ISTNIEJĄCE

WIATA ŚMIETNIKOWA
PLAC ZABAW DLA DZIECI
WIATA NA ROWERY

DRZEWA ISTNIEJĄCE

BUDYNEK A

PAS ZIELENI IZOLACYJNEJ
MIEJSCA DLA OSÓB
Z NIEPEŁNOSPRAWNOŚCIĄ
PARKING - OGÓŁEM 60 M.P.

BILANS:

POWIERZCHNIA TERENU W CAŁOŚCI	22147 M.KW.	
WYDZIELONY TEREN POD 1 ETAP	6445 M.KW.	100%
POWIERZCHNIA ZABUDOWY	1274 M.KW.	20%
POWIERZCHNIA UTWARDZONA	2280 M.KW.	36%
POWIERZCHNIA BIOLOGICZNIE CZYNNA	2891 M.KW.	44%
IŁOŚĆ MIESZKAŃ	40 SZT.	
IŁOŚĆ MIEJSC PARKINGOWYCH	60 SZT.	
POWIERZCHNIA UŻYTKOWA MIESZKAŃ	2038 M.KW.	
STRUKTURA MIESZKAŃ		
1-POKOJOWE	2 SZT.	5 %
2-POKOJOWE	28 SZT.	70 %
3-POKOJOWE	4 SZT.	10 %
4-POKOJOWE	6 SZT.	15 %

DZ. NR 644/376

WJAZD/WYJAZD

ULICA ADAMA ASNYKA

WARIANT NR 2.0

SKALA 1:1000
FORMAT A4
KWIECIEŃ 2022