LEGENDA :

- żelbet
- beton
- ściany z bloczków ceramicznych
- ocieplenie
- HP — hydrant

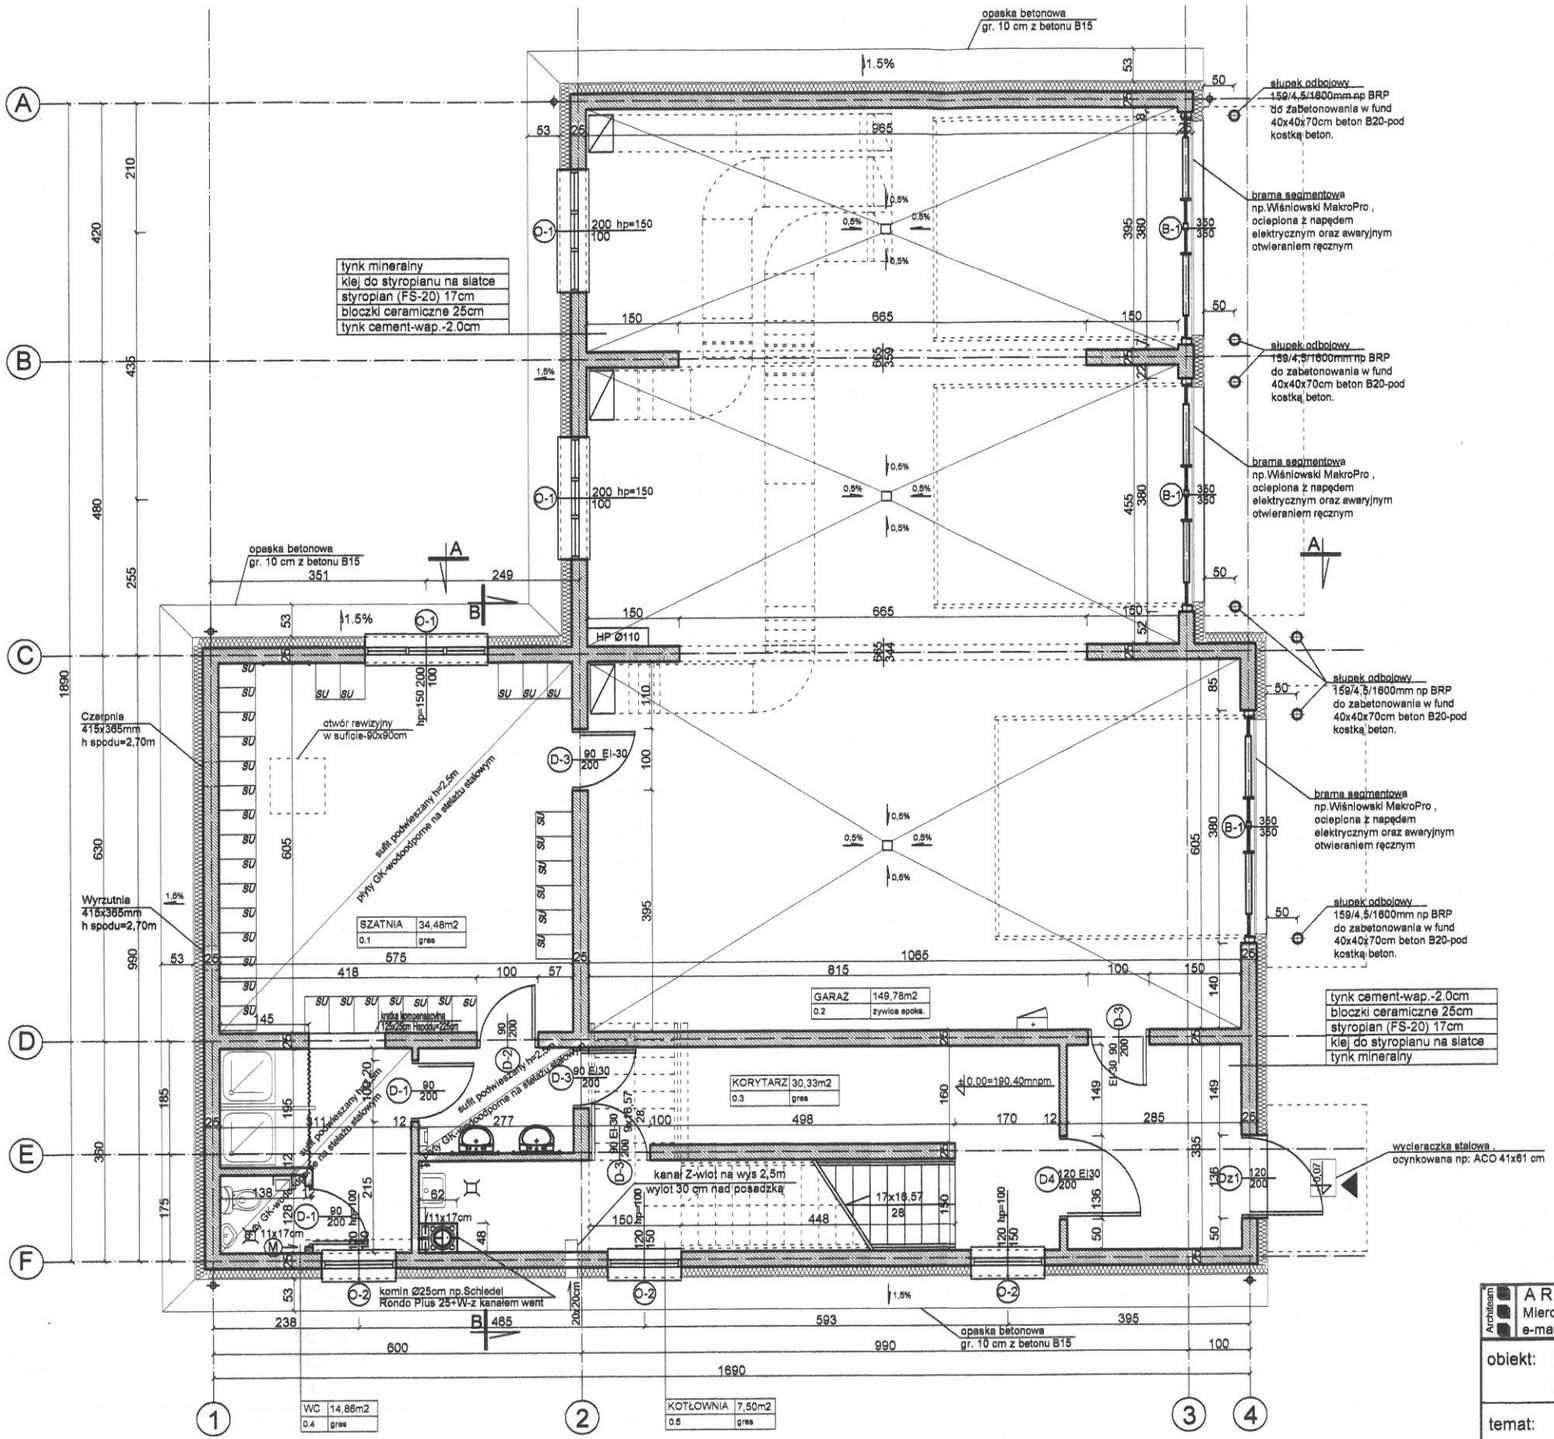

ARCHITEAM
Mierczyce 77;59-430 Wądroże Wielkie
e-mail:architeam@op.pl;kom.0607-208-615

obiekt:	STRAŻNICA OCHOTNICZEJ STRAŻY POŻARNEJ Księginice Małe dz.nr 102/4 obręb Księginice Małe		
temat:	RZUT PARTERU		SKALA 1:100
data 07.2009	stadium: PBW	branża:architektura	nr rysunku: 2
projektował:	mgr inż.arch. Piotr Wiss nr uprawnień:14/05/DOIA	podpis:	
sprawdził:	mgr inż.arch. Piotr Molenda nr uprawnień:22/03/DOIA	podpis:	