




Przekrój normalny - zjazd z kostki i MMA

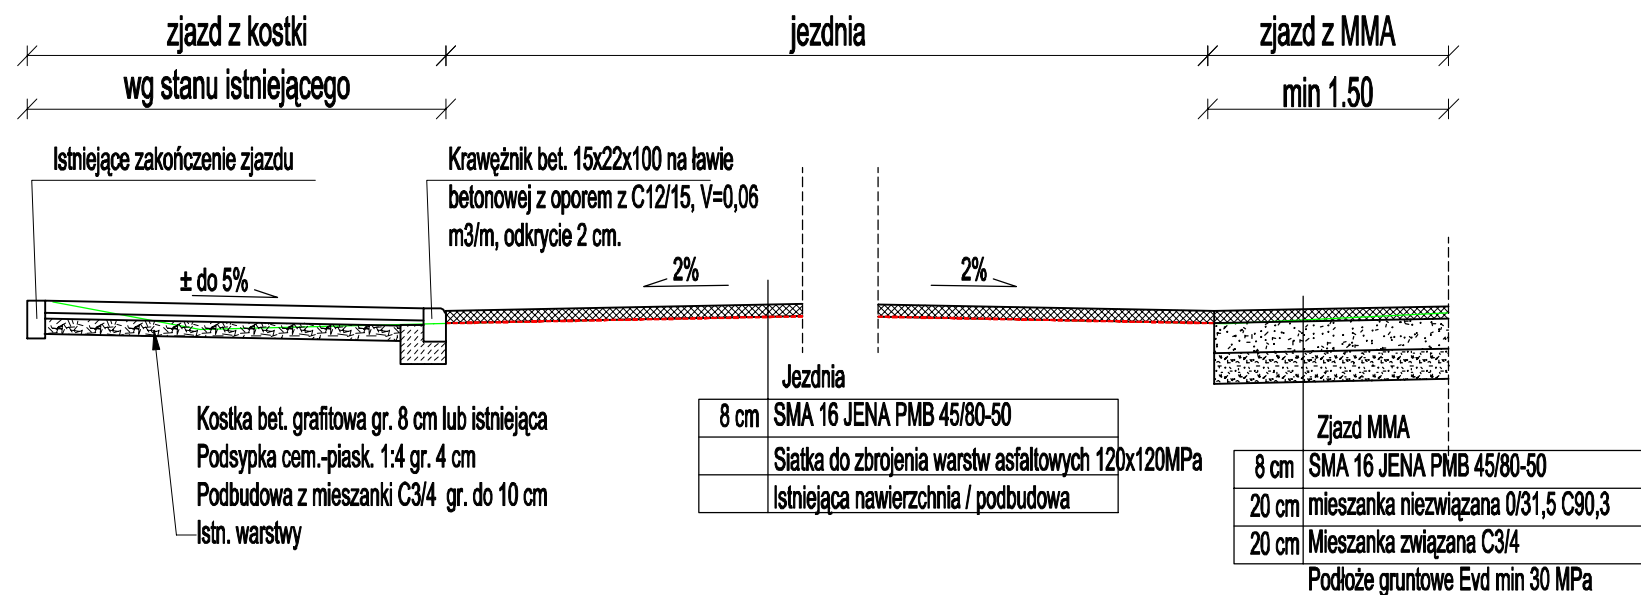

Przekrój normalny - zatoka autobusowa i peron/chodnik

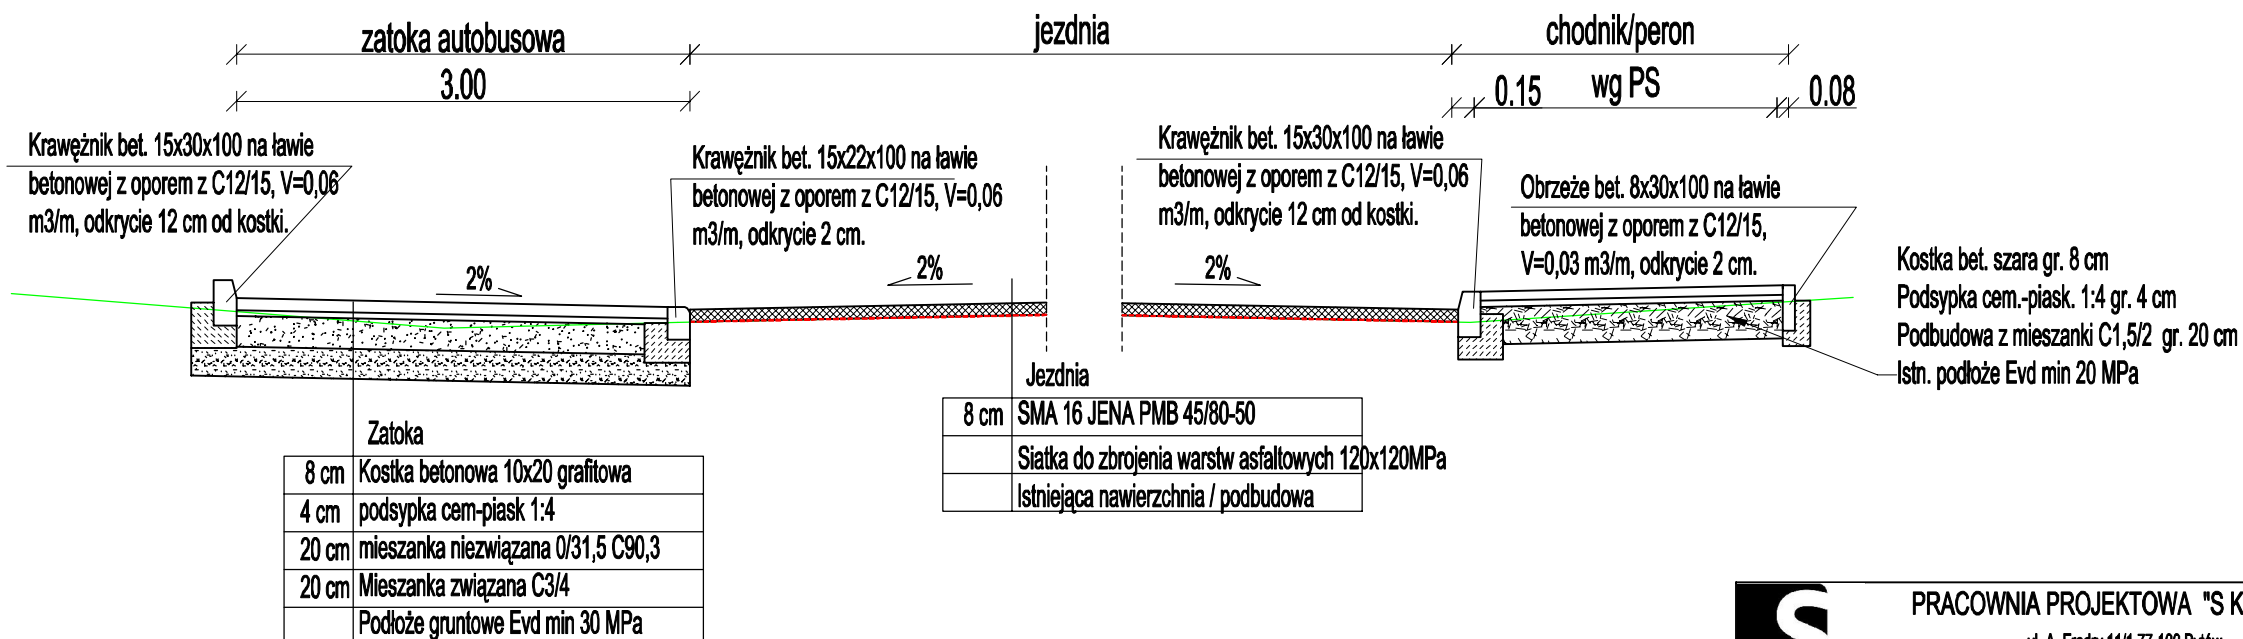

PRACOWNIA PROJEKTOWA "S KONCEPT"	
ul. A. Fredry 11/1 77-100 Bytów	
	
INWESTOR: Powiat Chojnicki, ul. 31 Stycznia 56, 89-600 Chojnice	
ADRES: DP 2624G	
OBIEKT: Przebudowa drogi powiatowej nr 2624G Chociński Młyn - Charzykowy na odcinku Małe Swomogacie - Stary Młyn od km 3+635 do km 6+235 i od km 6+528,53 do km 12+388	FAZA: PB/PT
NAZWA RYSUNKU: Peron / zjazd / zatoka autobusowa	BRANŻA: Drogowa
PROJ. BR. DROGOWEJ: mgr inż. Karol Serokai POM0277/PWOD/12	SKALA: 1:50
DATA: październik 2023	Arkusz: 1
	NR RYS: 4