



przekrój z zatoką postojową

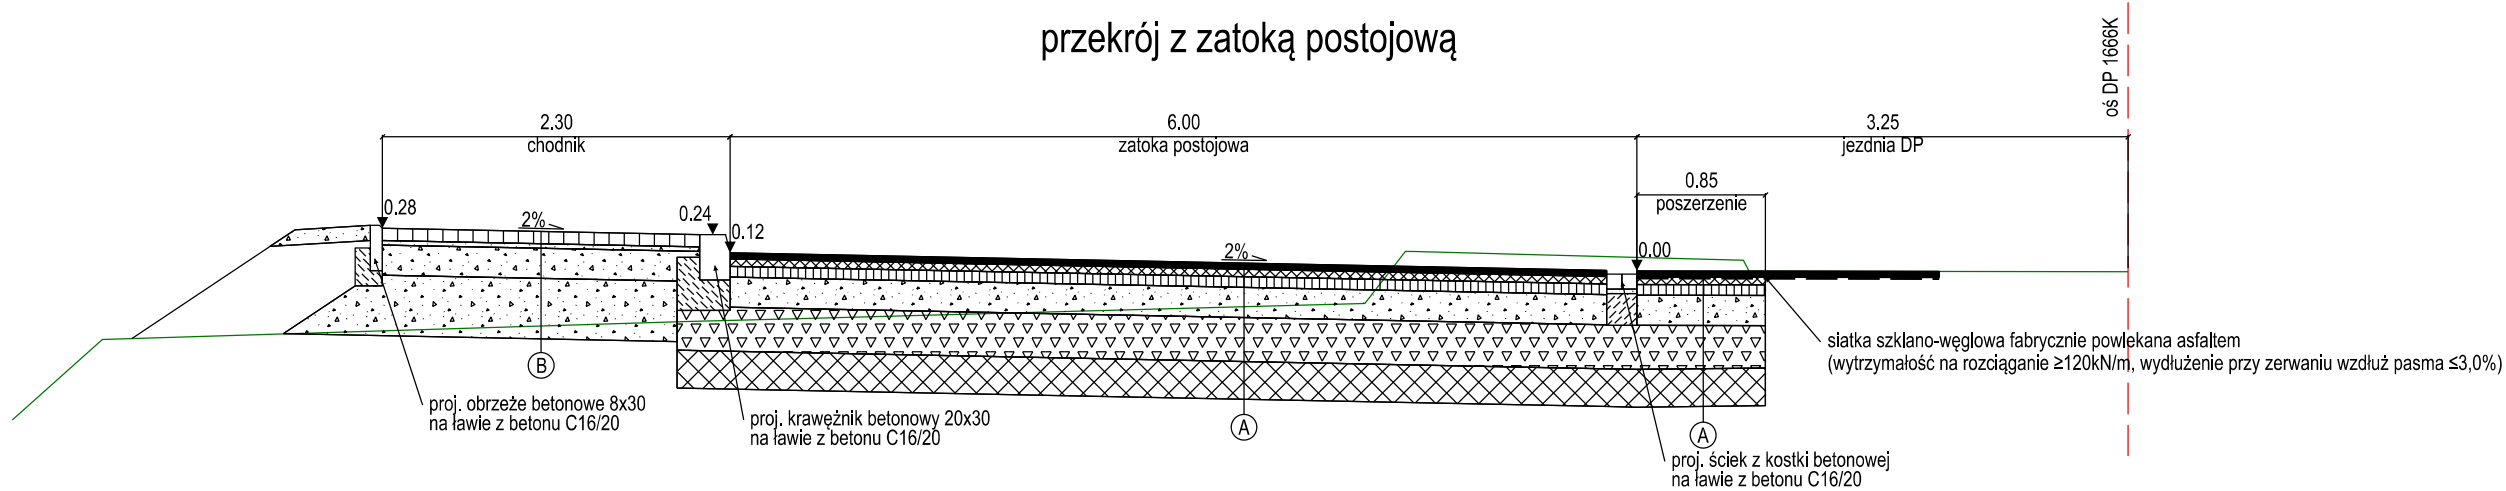

przekrój z zatoką autobusową

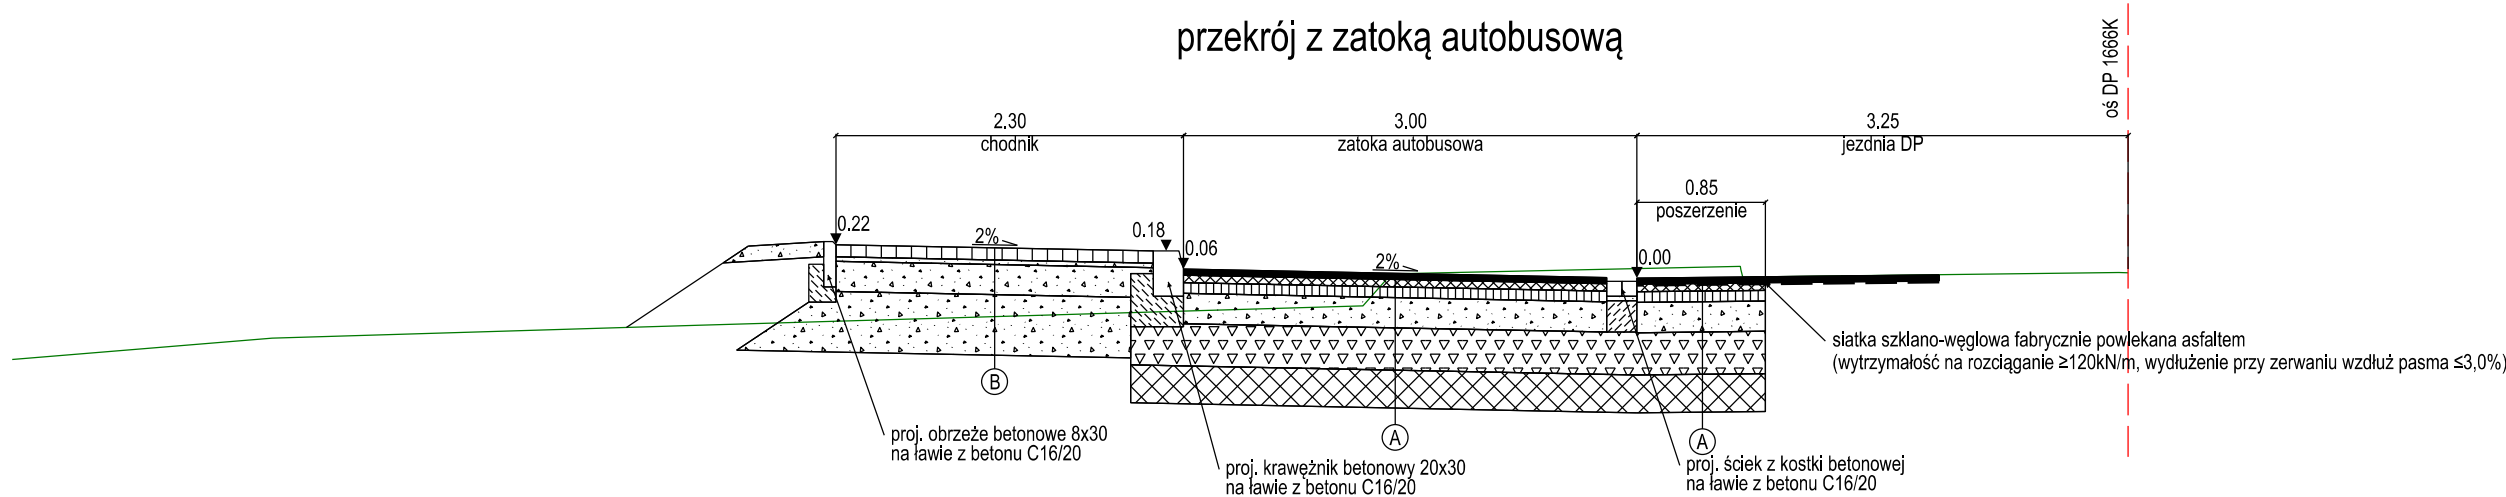

A			
4cm	-w-wa ścierna AC 11S		
5cm	-w-wa wiążąca AC 16W		
7cm	-w-wa podbudowy AC 22P		
20cm	-w-wa podbudowy zasadniczej z mieszanki niezwiązanej z kruszywem C90/3	$E \geq 160 \text{ MPa}$	$I \leq 2.2$
28cm	-w-wa mrozochronna z mieszanki niezwiązanej o $\text{CBR} \geq 35\%$	$E \geq 100 \text{ MPa}$	$I \leq 2.2$
25cm	-w-wa ulepszanego podłoża z gruntu stabilizowanego spoiwem hydraulicznym	$E \geq 50 \text{ MPa}$	$I \leq 2.2$
		$E \geq 25 \text{ MPa}$	$I \leq 2.2$

B			
8cm	-kostka betonowa bezfazowa		
3cm	-podsypka cementowo-piaskowa	$E \geq 80 \text{ MPa}$	$I \leq 2.2$
15cm	-w-wa podbudowy zasadniczej z mieszanki niezwiązanej z kruszywem C90/3	$E \geq 50 \text{ MPa}$	$I \leq 2.2$
40cm	-w-wa ulepszanego podłoża z mieszanki niezwiązanej o $\text{CBR} \geq 20\%$	$E \geq 25 \text{ MPa}$	$I \leq 2.2$



Krzysztof Faron
33-390 Łącko
Łącko 870
tel. 606-194-138
fkprojekt@fkprojekt.com

Skala: 1:50
Nr Rys: 03

Data:

Projektant
branża drogowa

Nazwa Obiektu:		
Budowa zatoki postojowej oraz zatoki autobusowej w miejscowości Rdzawka, gmina Rabka-Zdrój, powiat nowotarski w ramach zadania pn. „Przebudowa drogi powiatowej nr 1666K w km 2+735,00 do 2+900,00”		
Inwestor:	Gmina Rabka-Zdrój ul. Parkowa 2, 34-700 Rabka-Zdrój	
Przedmiot Rysunku:	Przekroje typowe	
mgr inż. Krzysztof Faron 141/2002 MAP/BO/0064/03		